


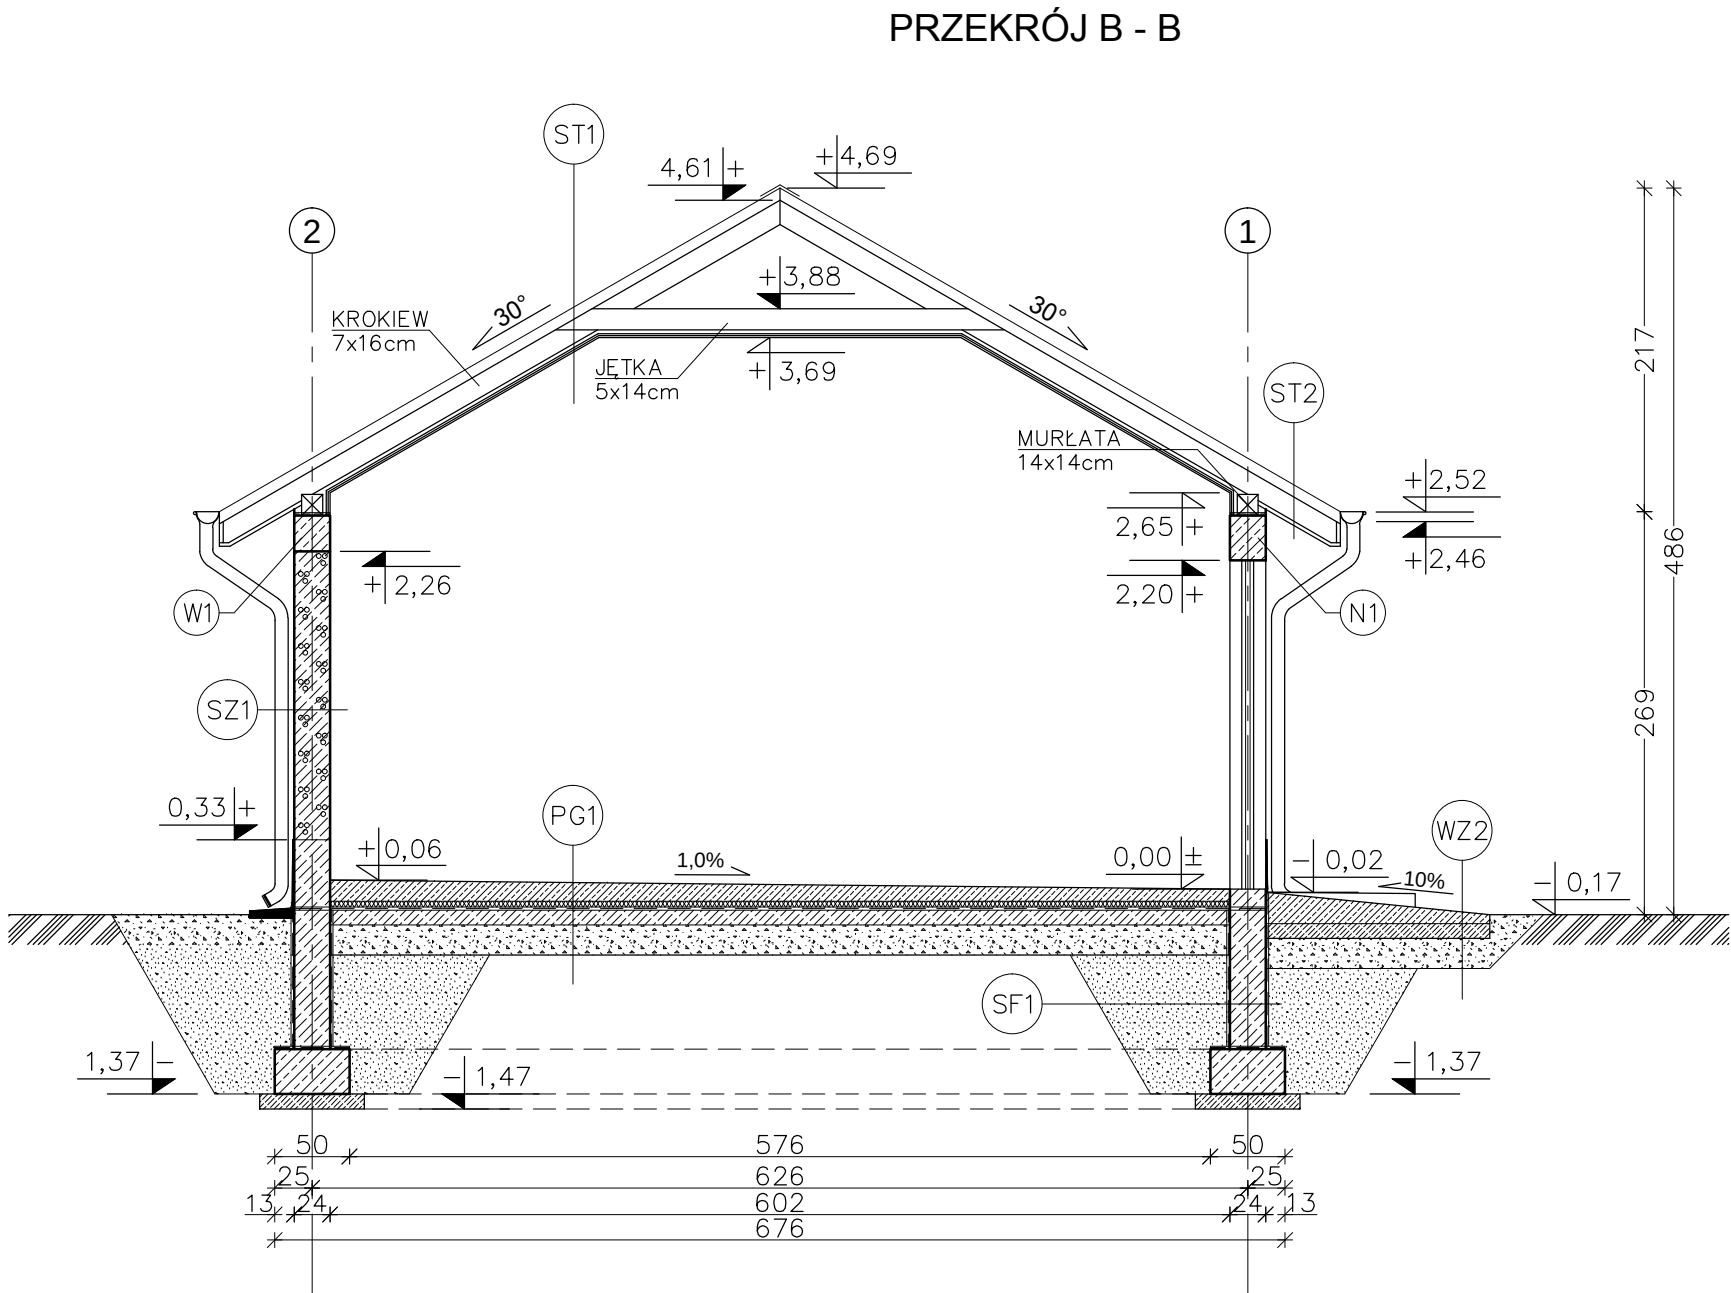

- PG1) PODŁOGA NA GRUNCIE
- POSADZKA EPOKSYDOWA CIENKOWARSTWOWA ~0,3mm
 - WYLEWKA CEMENTOWA 14cm-8cm (ZE SPADKIEM 1,0%) ZBROJONA SIATKĄ Z PRĘTÓW Ø4 CO 10 cm
 - FOLIA PE
 - STYROPIAN EKSTRUDOWANY 5cm
 - 2xPAPA NA LEPIKU
 - BETON B15 10cm
 - PODSYPKA ŻWIROWO-PIASKOWA (ZAGĘSZCZANA NA MOKRO) 20 cm

- WZ2) PODJAZD
- WYLEWKA CEMENTOWA 21cm-6cm (ZE SPADKIEM 10%) ZBROJONA SIATKĄ Z PRĘTÓW Ø4mm co 10 cm
 - BETON B15 10 cm
 - MEMBRANA KUBEŁKOWA (KUBEŁKAMI DO DOŁU) LUB FOLIA PE
 - ŻWIR PŁUKANY O UZIARNIENIU 8-16 mm 20-30 cm
 - GRUNT RODZIMY PO ZDJĘCIU HUMUSU

- ST1) STROPODACH
- BLACHODACHÓWKA
 - ŁATY 5x4 cm
 - KONTRŁATY 5x2,5 cm
 - WIATROIZOLACJA - FOLIA PCV
 - KROKIEW 7x16cm co max. 90 cm
 - PAROIZOLACJA - FOLIA PCV
 - PŁYTY GKF 2x1,25 cm
- ST2) STROPODACH (OKAP)
- BLACHODACHÓWKA
 - ŁATY 5x4 cm
 - KONTRŁATY 5x2,5 cm
 - WIATROIZOLACJA - FOLIA PCV
 - KROKIEW 7x16cm co max. 90 cm
 - PODBITKA Z DESEK 2,5 cm
- SZ1) ŚCIANA ZEWNĘTRZNA
- TYNK CEMENTOWO-WAPIENNY 1,5cm
 - BŁOCZEK GAZOBETONOWY "600" 24cm
 - TYNK STRUKTURALNY
- SF1) ŚCIANA FUNDAMENTOWA
- "DYSPERBIT" MASA ASFALTOWO-KAUCZUKOWA (3x) po obu stronach
 - BŁOCZKI BETONOWE 24cm

EGZEMPLARZ POKAZOWY CHRONIONY PRAWEM AUTORSKIM			
NIE MOŻE BYĆ SPRZEDAWANY ORAZ STANOWIĆ LEGALNEJ PODSTAWY POZWOLENIA NA BUDOWĘ I INNYCH DECYZJI			
Powielanie i kopiowanie bez zezwolenia zabronione Ust. z dn. 4 lutego 1994r. (tekst jedn. Dz. U. z 2000r. Nr 80 poz. 904)			
Pieczątką znajduje się na wszystkich stronach dokumentacji			
nowy dom projekty budowlane 26-200 Konskie ul. Kazanowska 18			
Temat:		BUDYNEK GOSPODARCZO-GARAŻOWY GC 53	
Inwestor:			
Lokalizacja:			
Branża:		ARCHITEKTURA	
Tytuł rys:		PRZEKRÓJ B - B	
Projektował:		inż. Ryszard Fabrowski upr. bud. 27/66	
Opracował:		mgr inż. Artur Dorobczyński	
Adaptacja:			
Stadium:		P B	
Data:			
nr rys:		A - 5	
Skala:		1:50	
Podpis:			
Data:			