

EGZEMPLARZ POKAZOWY

(ST1) STROPODACH (strefa kalenicowa)

- BLACHODACHÓWKA
- ŁATY 5x5 cm
- KONTRŁATY 5x2.5 cm
- FOLIA PAROPRZEPUSZCZALNA
- KROKIEW 6x14cm co 90cm
- PUSTKA POWIETRZNA
- KLESZCZE 6x14cm

(ST2) STROPODACH

- BLACHODACHÓWKA
- ŁATY 5x5 cm
- KONTRŁATY 5x2.5 cm
- FOLIA PAROPRZEPUSZCZALNA
- KROKIEW 6x14cm co 90cm

(ST3) STROPODACH (okap)

- BLACHODACHÓWKA
- ŁATY 5x5 cm
- KONTRŁATY 5x2.5 cm
- FOLIA PAROPRZEPUSZCZALNA
- KROKIEW 6x14cm co 90cm
- PODBITKA Z DESEK – 2,5 cm

(ST4) STROP NAD PARTEREM

- PLYTA ŻELBETOWA 14 cm
- TYNK CEMENTOWO–WAPIENNY 1,5cm

(SZ1) ŚCIANA ZEWNĘTRZNA NOŚNA


- TYNK CEMENTOWO–WAPIENNY 1,5cm
- GAZOBETON 24cm
- TYNK CEMENTOWO–WAPIENNY 1,5cm

(PG1) PODŁOGA NA GRUNCIE

- TERAKOTA 2cm
- WYLEWKA CEMENTOWA 5cm
- ZBROJONA SIATKĄ Z PRĘTÓW $\varnothing$ 4mm CO 10cm
- FOLIA PCV
- STYROPUR 5cm
- 2 x PAPA NA LEPIKU
- WYLEWKA BETONOWA B15 10cm
- ZBROJONA SIATKĄ Z PRĘTÓW $\varnothing$ 8mm CO 12cm
- PIASEK ZAGĘSZCZONY NA MOKRO (DO WYRÓWNANIA POZIOMU) 20cm

(SF1) ŚCIANA FUNDAMENTOWA

- MASA ASFALTOWO–KAUCZUKOWA (3x) po obu stronach
- BLOCZKI BETONOWE 24cm

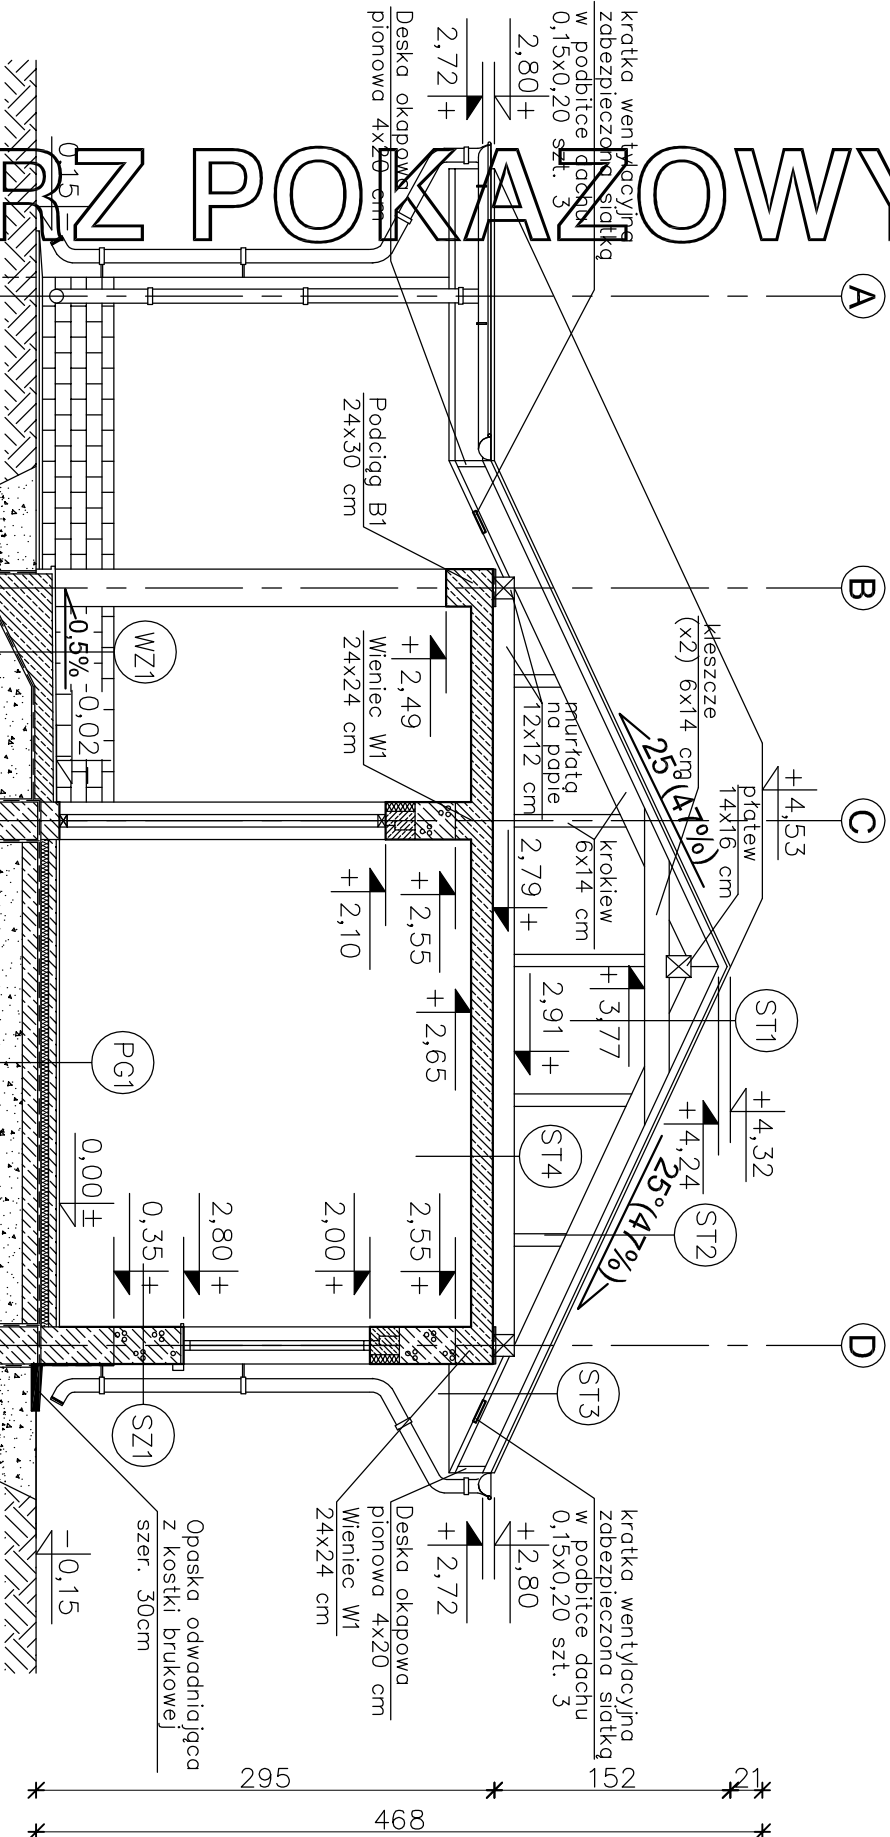

(WZ1) TARAS

- PLYTKI GRESOWE ANTYPOŚLIZGOWE NA ELASTYCZNEJ ZAPRAWIE TYPU "FLEX" Z FUGAMI BALKONOWYMI (ELASTYCZNYMI) SZER. 5 mm
- USZCZELNIENIE ZESPOLONE Z ELASTYCZNEJ CIENKOWARSTWOWEJ MIKROZAPRAWY, POŁĄCZONE Z IZOLACJĄ ŚCIANY BUDYNKU ZA POMOCĄ TAŚMY USZCZELNIAJĄCEJ
- WYRÓWNANIE POWERZCHNI MASĄ SZPACHLOWĄ, PCC (TOLERANCJA 1mm NA ŁACIE 2m)
- PLYTA ŻELBETOWA 12cm (ZE SPADKIEM 0,5%) ZBROJONA SIATKĄ Z PRĘTÓW $\varnothing$ 4mm CO 10cm, ODDYLATOWANA OD BUDYNKU PŁYTAMI STYROPIANOWYMI KLASY FS 30, O GR. 4cm
- MEMBRANA KUBEKOWA (KUBEKAMI DO DOŁU)
- LUB FOLIA PE
- ZAGĘSZCZONY ZMIŁ PŁUKANY O UZIARNIENIU 8–16mm GR. 20–27cm
- GRUNT RODZIMY, PO ZDUJCIU HUMUSU

EGZEMPLARZ POKAZOWY

EGZEMPLARZ POKAZOWY
CHRONIONY PRAWEM AUTORSKIM

NIE MOŻE BYĆ SPRZEDAWANY
ORAZ STANOWIĆ LEGALNEJ PODSTAWY
POZWOLENIA NA BUDOWĘ I INNYCH DECYZJI

Powielnie i kopiowanie bez zezwolenia zbronione
Ust. z dn. 4 lutego 1994r.
(tekst jedn. Dz.U. z 2000r. Nr 80 poz. 904)

nowy dom
projekty budowlane
26-200 Kozłowski
ul. Kozłowska 18

Temat:	BUDYNEK GOSPODARCZY OC75	Stadium: PB
Inwestor:		
Lokalizacja:		
Brano za:	A R C H I T E K T U R A	
Tytuł rys:	PRZEKROJE A - A	Data: 04-2009
Projektował:	inż. Przemysław Fabrowski	nr rys: A - 6
Upr. bud. 27/66		
Opracował:	mgr inż. Arkadiusz Galiasz	Skala: 1:50
Adaptacja:		Podpis: Data: