


EGZEMPLARZ POKAZOWY

1/07	POMIESZCZENIE GOSPODARCZE	17,07m ²
1/07	TERAKOTA	
1/02	POMIESZCZENIE GOSPODARCZE	17,07m ²
1/02	TERAKOTA	
1/03	POMIESZCZENIE GOSPODARCZE	7,78m ²
1/03	TERAKOTA	
1/04	POMIESZCZENIE GOSPODARCZE	7,78m ²
1/04	TERAKOTA	
1/05	POMIESZCZENIE GOSPODARCZE	7,78m ²
1/05	TERAKOTA	
1/06	POMIESZCZENIE GOSPODARCZE	7,78m ²
1/06	TERAKOTA	
RAZEM:		65,26m ²

UWAGA:
Wszystkie powierzchnie policzono wg PN-ISO 9836:1997

SZ1	TYNK CEM.-WAP.	1,5cm
BLOCZEK GAZOBETONOWY "600"	24cm	
TYNK CEM.-WAP.	1,5cm	
SW1	TYNK CEM.-WAP.	1,5cm
BLOCZEK GAZOBETONOWY "600"	24cm	
TYNK CEM.-WAP.	1,5cm	
SW2	TYNK CEM.-WAP.	1,5cm
BLOCZEK GAZOBETONOWY "600"	12cm	
TYNK CEM.-WAP.	1,5cm	

WLOTY DO KANAŁÓW WENTYLACYJNYCH
W POSTACI PUSTAKÓW WENTYLACYJNYCH
Z BOCZNYMI WLOTAMI ZABEZPIECZONYMI
SIATKĄ OCHRONNĄ

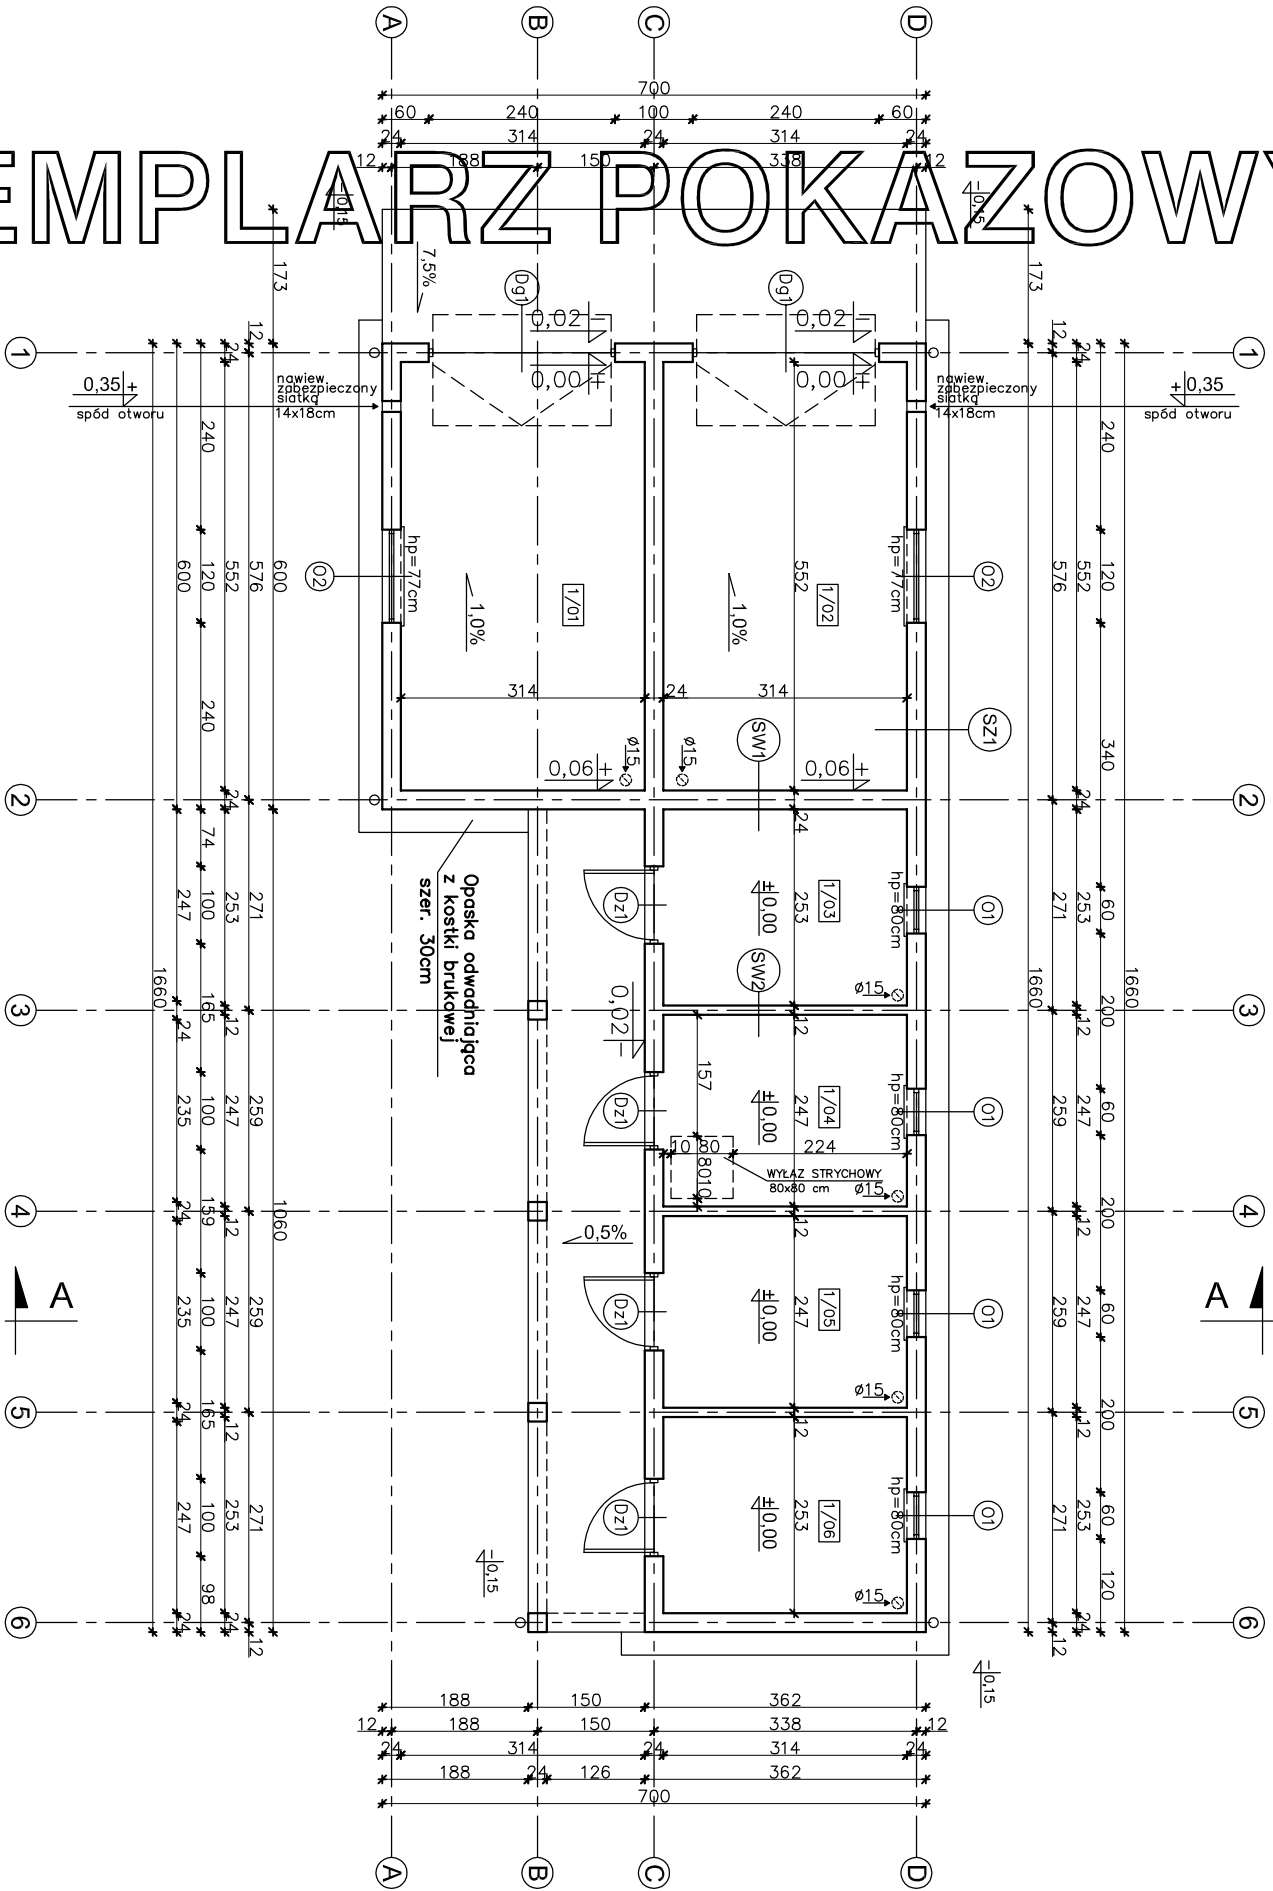

EGZEMPLARZ POKAZOWY

EGZEMPLARZ POKAZOWY
CHRONIONY PRAWEM AUTORSKIM

NIE MOŻE BYĆ SPRZEDAWANY
ORAZ STANOWIĆ LEGALNEJ PODSTAWY
POZWOLENIA NA BUDOWĘ I INNYCH DECYZJI

~~nowy dom~~
projekty budowlane

26-200 Końskie
ul. Kazimierska 18

Temat:	BUDYNEK GOSPODARCZY C/5
Investor:	
Lokalizacja:	
Branza:	ARCHITEKTURA
Tytuł rys:	RZUT PARNIERU
Projektował:	inż. Ryszard Fabrowski
upr. bud. 27/66	
Opracował:	mgr inż. Arkadiusz Galiasz
Adaptacja:	
Podpis:	
Data:	

Powielnie i kopiowanie bez zezwolenia zbroniene
Ust. z dn. 4 lutego 1994r.
(tekst jedn. Dz.U. z 2000r. Nr 80 poz. 904)

Pieczałka z znajduje się na wszystkich stronach dokumentacji