


EGZEMPLARZ POKAZOWY

PRZEKRÓJ A - A

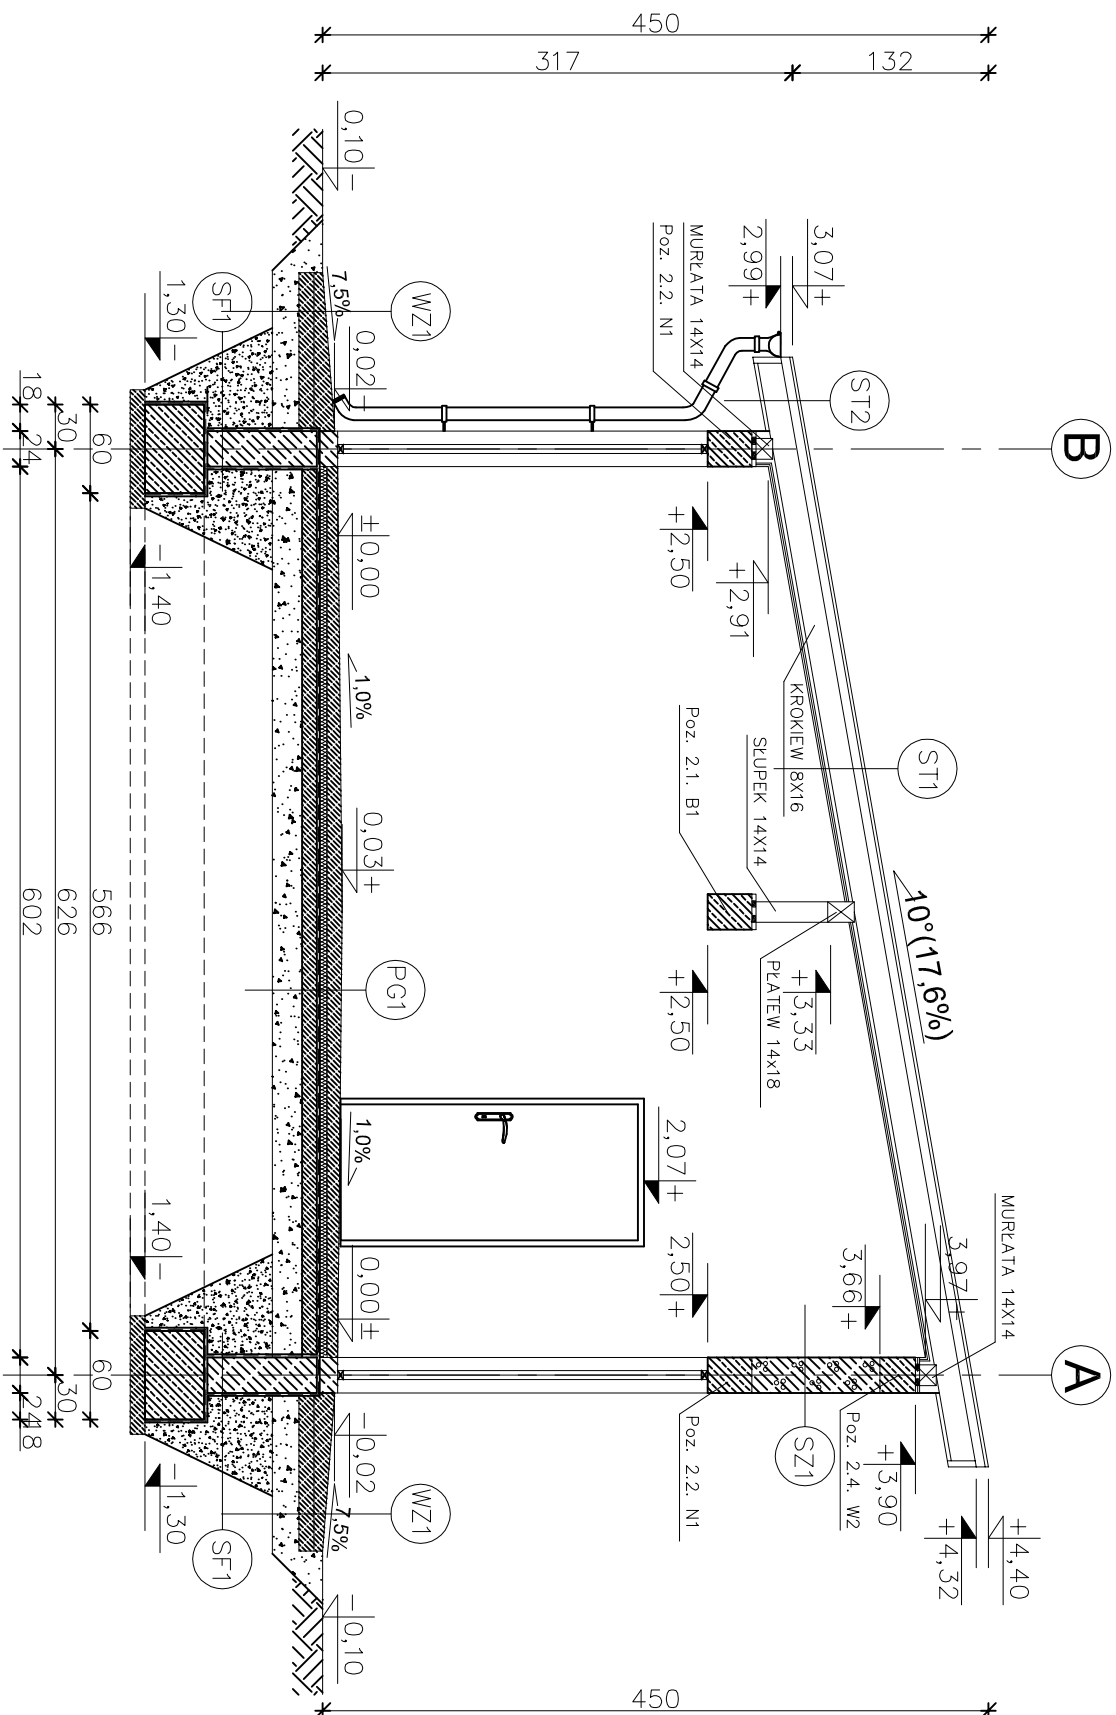

- ST1 STROPODACH
 - BLACHA TRAPEZOWA
 - ŁATY 5x5 cm
 - KONTRŁATY 2,5x5 cm
 - FOLIA PAROPRZEPUSZCZALNA
 - KROKIEW 8x16cm co 90cm
 - RUSZT METALOWY
 - PLYTY GKf – 2 x 1,25 cm
 - ST2 STROPODACH (okap)
 - BLACHA TRAPEZOWA
 - ŁATY 5x5 cm
 - KONTRŁATY 2,5x5 cm
 - FOLIA PAROPRZEPUSZCZALNA
 - KROKIEW 8x16cm co 90cm
 - PODBITKA Z DESEK – 2,5 cm
 - SZ1 ŚCIANA ZEWNĘTRZNA NOŚNA
 - TYNK CEMENTOWO-WAPIENNY 1,5cm
 - GAZOBETON 24cm
 - TYNK CEMENTOWO-WAPIENNY 1,5cm
 - PG1 PODŁOGA NA GRUNCIE
 - POSADZKA EPOKSYDOWA
 - CIENKOWARSTWOWA ~0,3mm
 - WYLEWKA CEMENTOWA 10cm–7cm
 - (ZE SPADKIEM 1,0%) ZBRÓJONA
 - SIATKĄ Z PRĘTÓW $\varnothing 4$ CO 10 cm
 - FOLIA PCV
 - STYROPIAN EKSTRUZOWANY 5cm
 - 2xPAPA NA LEPIKU
 - BETON C12/15 10cm, zbrojona w środku
 - grubości siatką z prętów $\varnothing 8$ w rozstawie co 12cm
 - PODSYPKA ZMIROWO–PŁASKOWA 20 cm
 - WZ1 PODJAZD
 - WYLEWKA CEMENTOWA 14cm–6cm
 - (ZE SPADKIEM 7,5%) ZBRÓJONA
 - SIATKĄ Z PRĘTÓW $\varnothing 4$ mm co 10 cm
 - BETON B15 10 cm
 - ZWIŁ PŁUKANY O UZIARNIENIU
 - 8–16 mm 30 cm
 - GRUNT RODZIMY PO ZDUĆCIU HUMUSU
 - (DO WYRÓWNIANIA POZIOMU) 20cm
 - SF1 ŚCIANA FUNDAMENTOWA
 - MASA ASFALTOWO–
 - KAUCUKOWA (3x) po obu stronach
 - BLOCZKI BETONOWE 24cm

EGZEMPLARZ POKAZOWY

UWAGA !!!
WSZYSTKIE MIEJSCA STYKU DREWNA Z MUREM
LUB BETONEM NALEŻY ODIZOLOWAĆ PRZECIWWILGOCIOWO!

EGZEMPLARZ POKAZOWY

EGZEMPLARZ POKAZOWY CHRONIONY PRAWEM AUTORSKIM	
NIE MOŻE BYĆ SPRZEDAWANY ORAZ STANOWIĆ LEGALNEJ PODSTAWY POZWOLENIA NA BUDOWĘ I INNYCH DECYZJI	
Powielanie i kopiowanie bez zezwolenia zabronione Ust. z dn. 4 lutego 1994r. (tekst jedn. Dz. U. z 2000r. Nr 80 poz. 904)	
Pieczęćka znajduje się na wszystkich stronach dokumentacji!	

nowy dom

projekty budowlane

26-200 Końskie
ul. Kazanowska 18
tel. 41 372 88 56
www.nowydom-projekty.pl

Temat:	GARAŻ Z POMIESZCZENIAMI GOSPODARCZYMI GC8
Inwestor:	
Lokalizacja:	
Branża:	A R C H I T E K T U R A
Tytuł rys:	PRZEKRÓD A - A
Projektował:	inż.yszard Fabrowski ul. bud. 27/66
Opracował:	Piotr Bocheński
Adaptacja:	
Podpis:	Data:
	nr rys: A - 5
	Skala: 1:50