


EGZEMPLARZ POKAZOWY

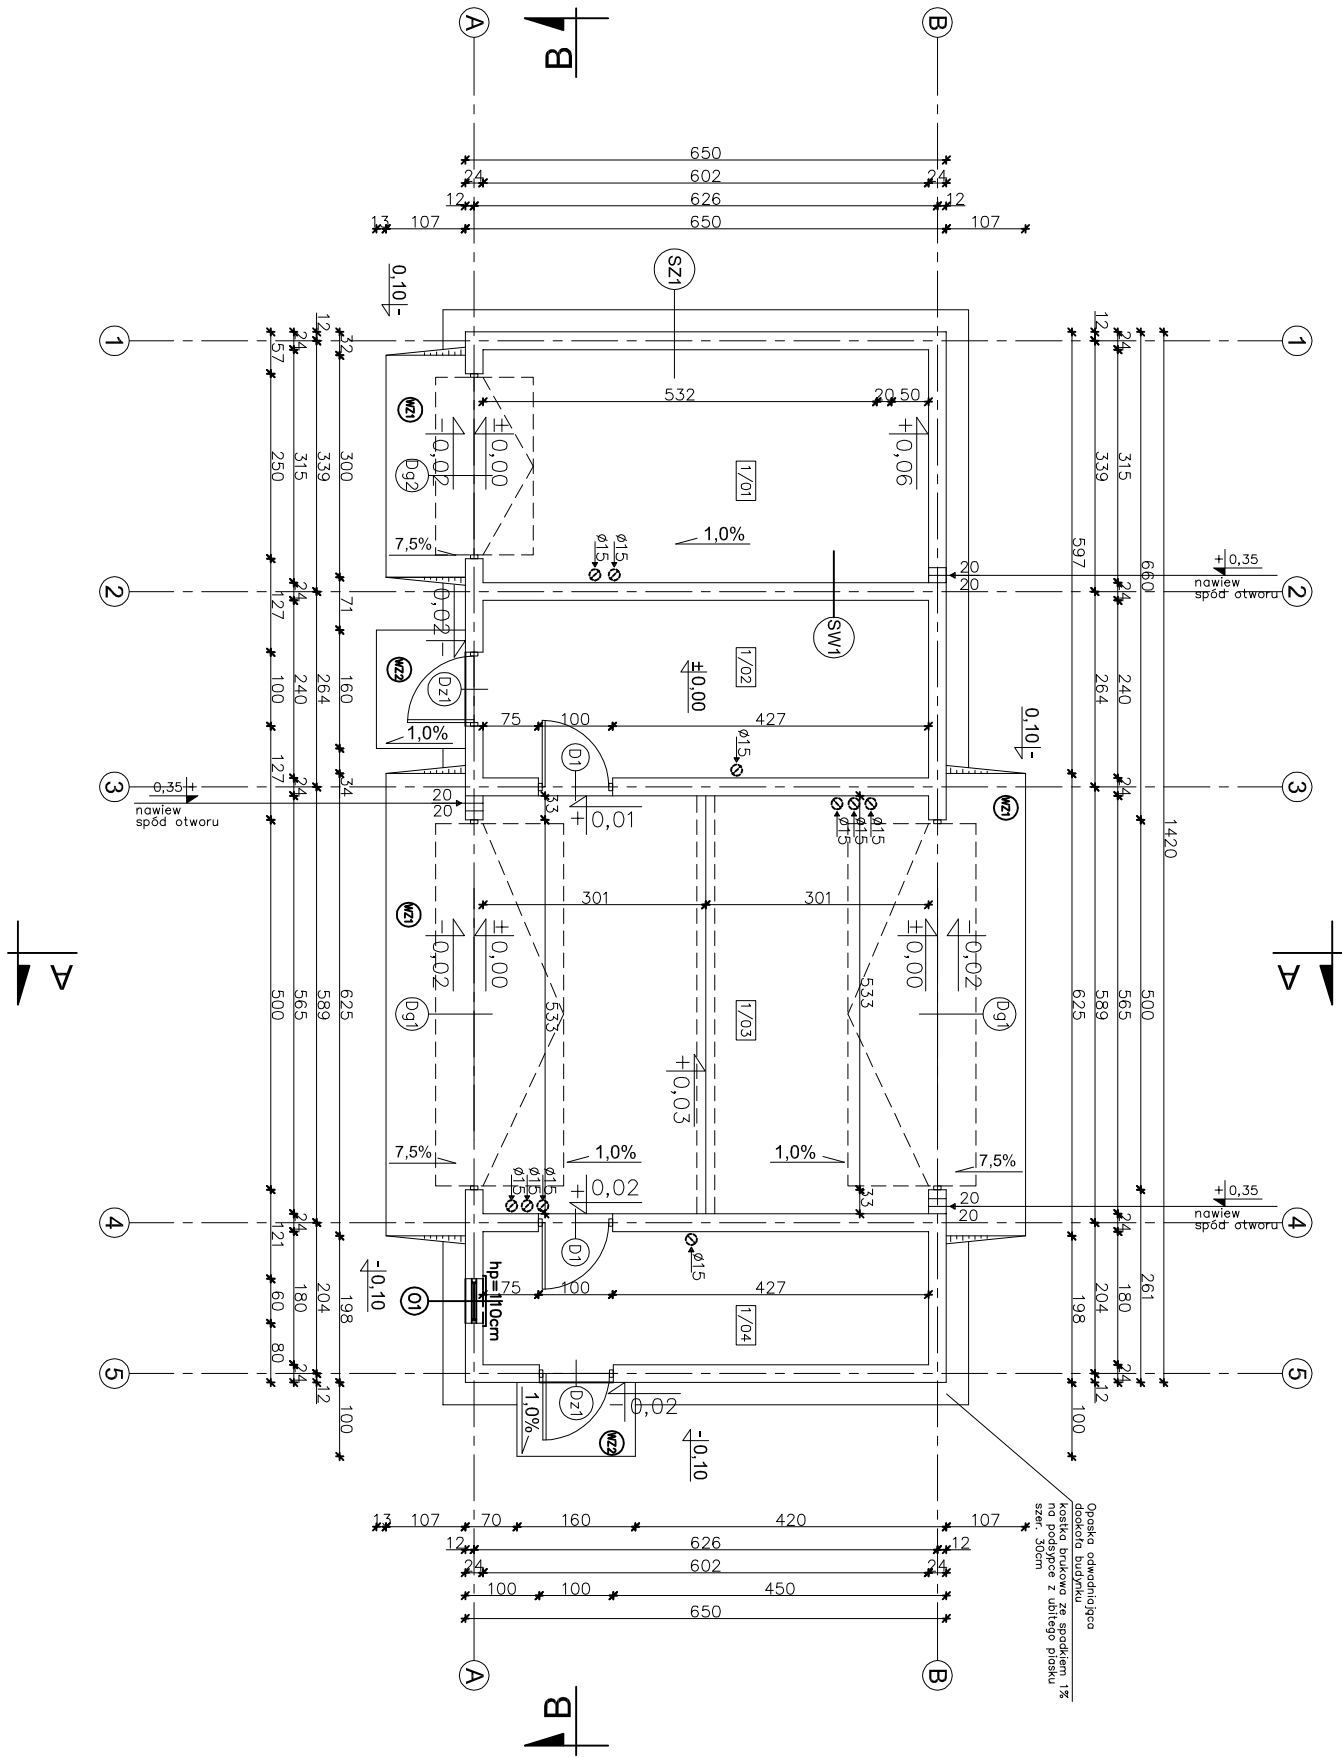

1/01	GARAŻ	18,69m ²
1/02	POSADZKA EPOKSYDOWA	
1/03	POMIESZCZENIE GOSP.	14,20m ²
1/04	TERAKOTA	
1/05	GARAŻ	33,66m ²
1/06	POSADZKA EPOKSYDOWA	
1/07	POMIESZCZENIE GOSP.	10,60m ²
1/08	TERAKOTA	
RAZEM:		77,15m ²

UWAGA:
Powierzchnie policzono zgodnie z rozporządzeniem
Ministra Transportu, Budownictwa i Gospodarki
Morskiej z dnia 25 kwietnia 2012 r.
w sprawie szczegółowego zakresu i formy projektu
budowlanego. (Dz. U. poz. 462)

SZ1	TYNK CEM.-WAP.	1,5cm
BLOCZEK	GAZOBETONOWY "600"	24cm
TYNK CEM.-WAP.	1,5cm	
WSPÓŁCZYNNIK PRZEWODNOŚCI	CIĘPŁA U=0,762 W/m ² K	

SW1	TYNK CEM.-WAP.	1,5cm
BLOCZEK	GAZOBETONOWY "600"	24cm
TYNK CEM.-WAP.	1,5cm	

WŁOTY DO KANAŁÓW WENTYLACYJNYCH
OSADZONE W STROPIE W POSTACI
KRATEK WENTYLACYJNYCH

W CELU ZAPOBIEŻENIA DESTRUKCJI
GRUNTU WOKÓŁ BUDYNKU ZALECA SIĘ
ZASTOSOWANIE STUDZIENEK CHŁONNYCH
PRZY OPASCE ODWADNIAJĄCEJ

EGZEMPLARZ POKAZOWY

EGZEMPLARZ POKAZOWY

CHRONIONY PRAWEM AUTORSKIM

NIE MOŻE BYĆ SPRZEDAWANY
ORAZ STANOWIĆ LEGALNEJ PODSTAWY
POZWOLENIA NA BUDOWĘ I INNYCH DECYZJI

Powielanie i kopiowanie bez zezwolenia zabronione
Ust. z dn. 4 lutego 1994r.
(tekst jedn. Dz. U. z 2000r. Nr 80 poz. 904)

Pieczętka znajduje się na wszystkich stronach dokumentacji

nowy dom

projekty budowlane

26-200 Końskie
ul. Kazanowska 19
tel. 41 372 88056
www.nowydom-projekty.pl

Temat:

INWESTOR:

Lokalizacja:

Branża:

Tytuł rys:

Projektował:

Opracował:

Adaptacja:

GARAŻ Z POMIESZCZENIAMI GOSPODARCZYMI GC80

A R C H I T E K T U R A

RZUT PARTIERU

Inż. Ryszard Fabrowski

upr. bud. 27/66

Piotr Bocheński

Stadium: P B

Data:

nr rys:

Skala: 1:100

Podpis:

Data:

EGZEMPLARZ POKAZOWY