

EGZEMPLARZ POKAZOW

(ST1) DACH

- 
- BLACHODACHÓWKA
 ŁATY 5x4
 KONTRŁATY 2,5x4
 WŁATROIZOLACJA - FOLIA PCV
 KROKIEW 7x16cm
 PUSTKA POWIETRZNA
 PŁYTA ŻELBET. 12cm
 TYNK CEM-WAP

ST2

- BLACHODACHÓWKA
- ŁĄT Y 5x4
- KONTROLĄT Y 2,5x4
- WIĄTRÓZOLACJA - FOLIA PCV
- KROKIEW 7x16cm
- PODBITKA Z DESEK 2,5 cm

(SZ1) ŚCIANA ZEWNĘTRZNA


- TYNK CEMENTOWO-WAPIENNY 1,5cm
- BLOCZEK GAZOBETONOWY "600" 24cm
- TYNK STRUKTURALNY

(SF1) ŚCIANA FUNDAMENTOWA

- MASA ASFALTOWO-
 -KAUCZUKOWA (3x) po obu stronach
 BLOCZKI BETONOWE 24cm

SF2) SCIANA FUNDAMENTOWA

- OKŁADZINA KLINKIEROWA h=30cm
MASA ASFALTOWO-
KAUCZUKOWA (3x) po obu stronach
BLOCZKI BETONOWE 24cm

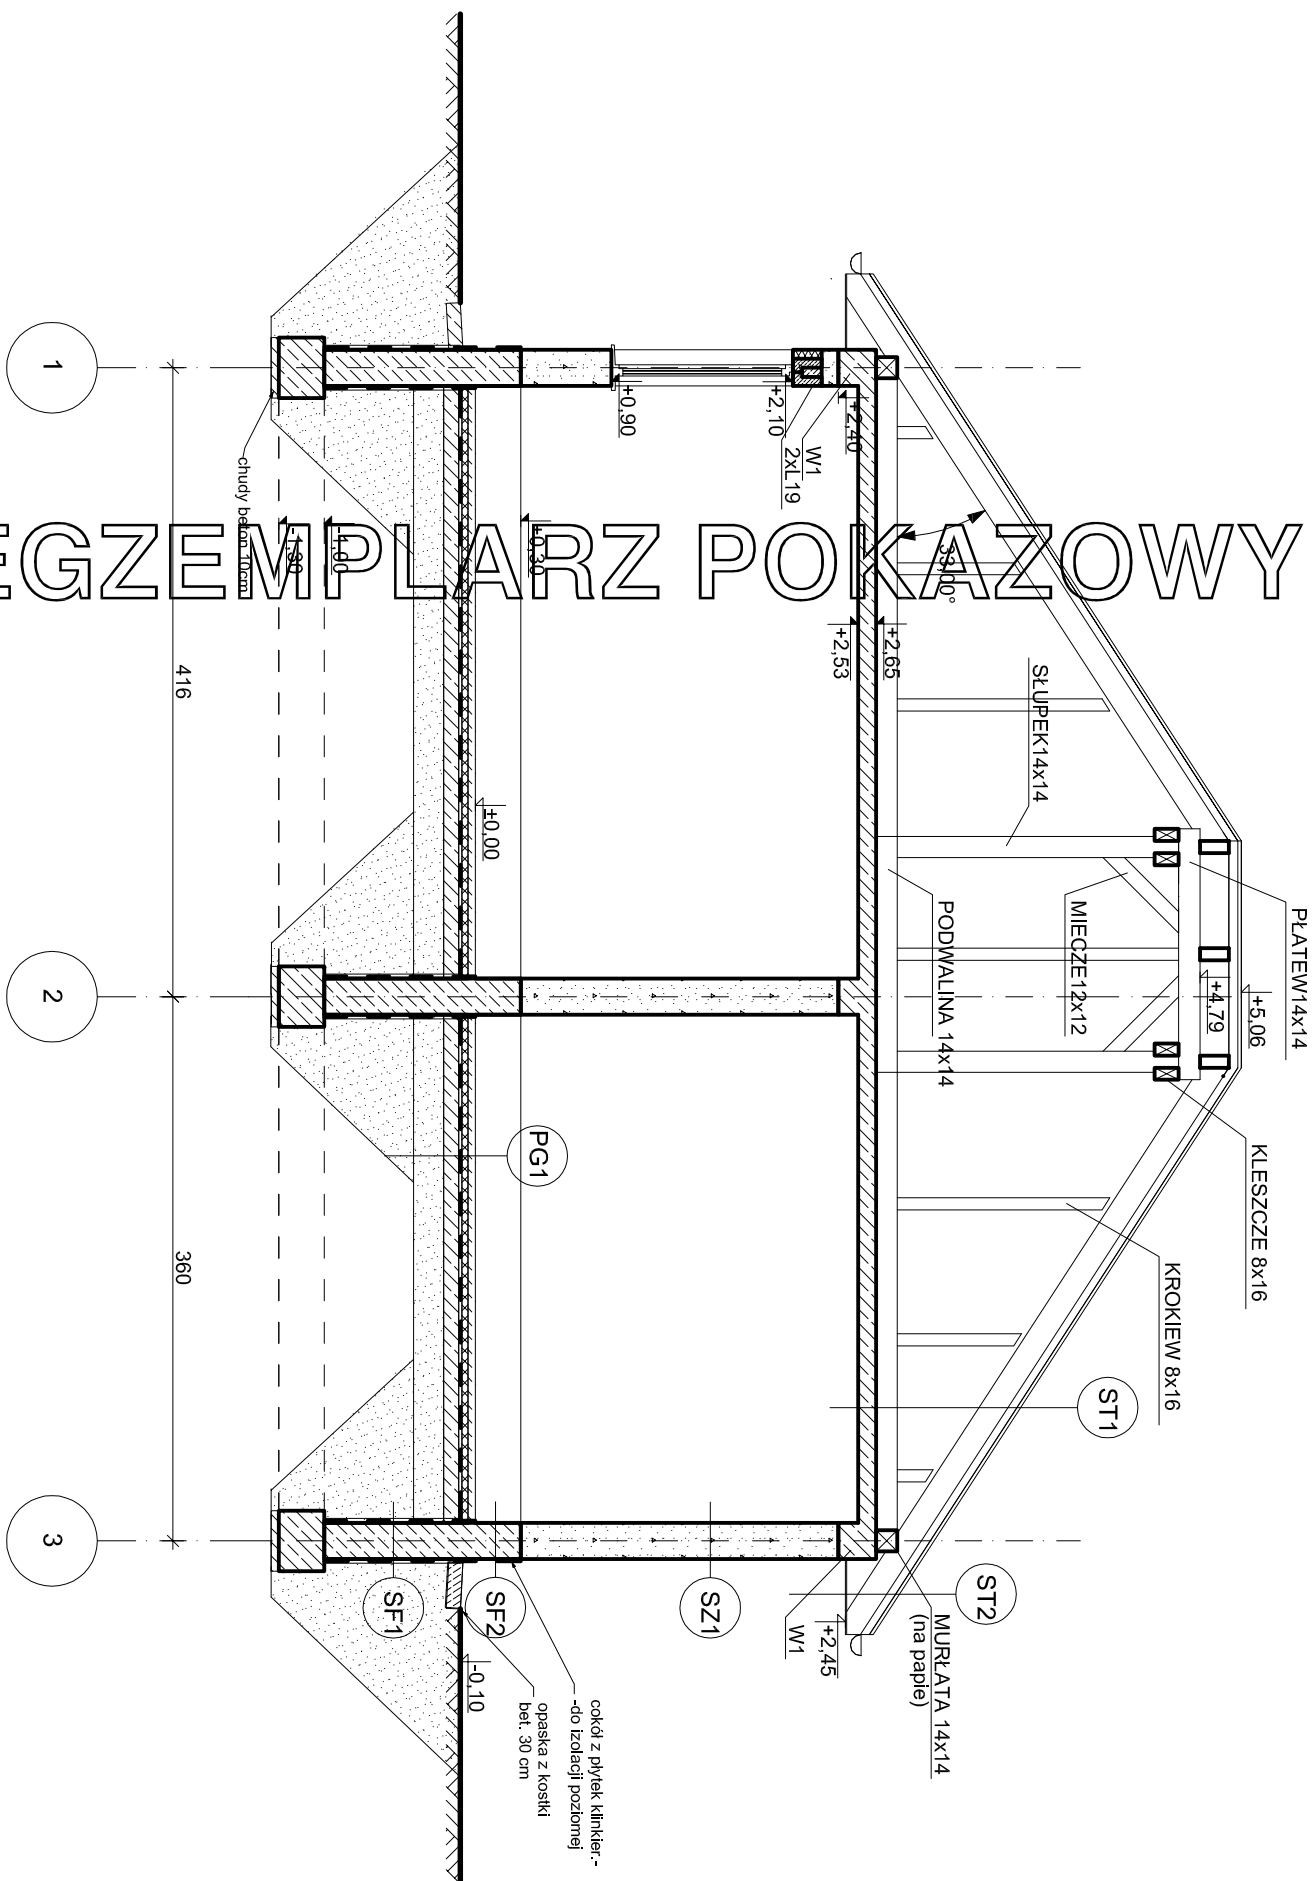

(WZ1) PODEST WEJŚCIOWY

- PŁYTKI GRESOWE MROZOODPORNE 2cm
- NA ZAPRAWIE KLEJOWEJ ELASTYCZNEJ MROZOODPORNEJ I WODOODPORNEJ
- WYLEWKA CEMENTOWA 5cm-6cm
- (ZE SPADKIEM 1%) ZBROJONA
- SIATKĄ Z PRĘTÓW Ø4mm CO 10 cm
- 2xPAPA NA LEPIKU
- BETON C12/15 10cm
- PODSYPKA ŻWIROWO-PŁASKOWA 20 cm
- GRUNT NASYPOWY ZAGĘSZCZONY

(Pg1) PODŁOGA NA GRUNCIE

- WYLEWKA CEMENTOWA 5cm
- ZBROJONA SIATKĄ Z PRĘTÓW
o4 CO 10 cm
- FOLIA PE
- STYROPIAN EKSTUDOWANY 5cm
- 2xPAPA NA LEPIKU
- BETON C12/15 10cm
- PODSYPKA ŻWIROWO-PIASKOWA 20 cm
- GRUNT NASYPYPOWY ZAGĘSZCZONY

**EGZEMPLARZ POKAZOWY
CHRONIONY PRAWEM AUTORSKIM**

**NIE MOŻE BYĆ SPRZEDAWANY
ORAZ STANOWIĆ LEKALNEJ PODSTAWY
POZWOLEŃ NA BUDOWĘ I INNYCH DECYZJI**

Powiatanie i kopiowanie bez zezwolenia zabronione
ust. dn. 4 lutego 1994r.
(tekst jedn. Dz.U. z 2000r. Nr 80 poz. 904)

Pieczątka znajduje się na wszystkich stronach dokumentacji

nowy dom

projekty budowlane

~~26-200 Koňánek
ul. Kazimowska 18~~

Temat:	BUDOWA KOSZAROWY GC85		
Investor:			
Lokalizacja:			
Branża:	ARCHITEKTURA	Stadium:	P B
Tytuł rys:	PRZEKROJE	Data:	10-2010
Projektował:	inż. Ryszard Fabrowski upr. bud. 27/66	nr rys:	A - 5
Opracował:	inż. Tomasz Krzeminski	skala:	1:50
Adaptacja:		Podpis:	Data: