


EGZEMPLARZ POKAZOWY

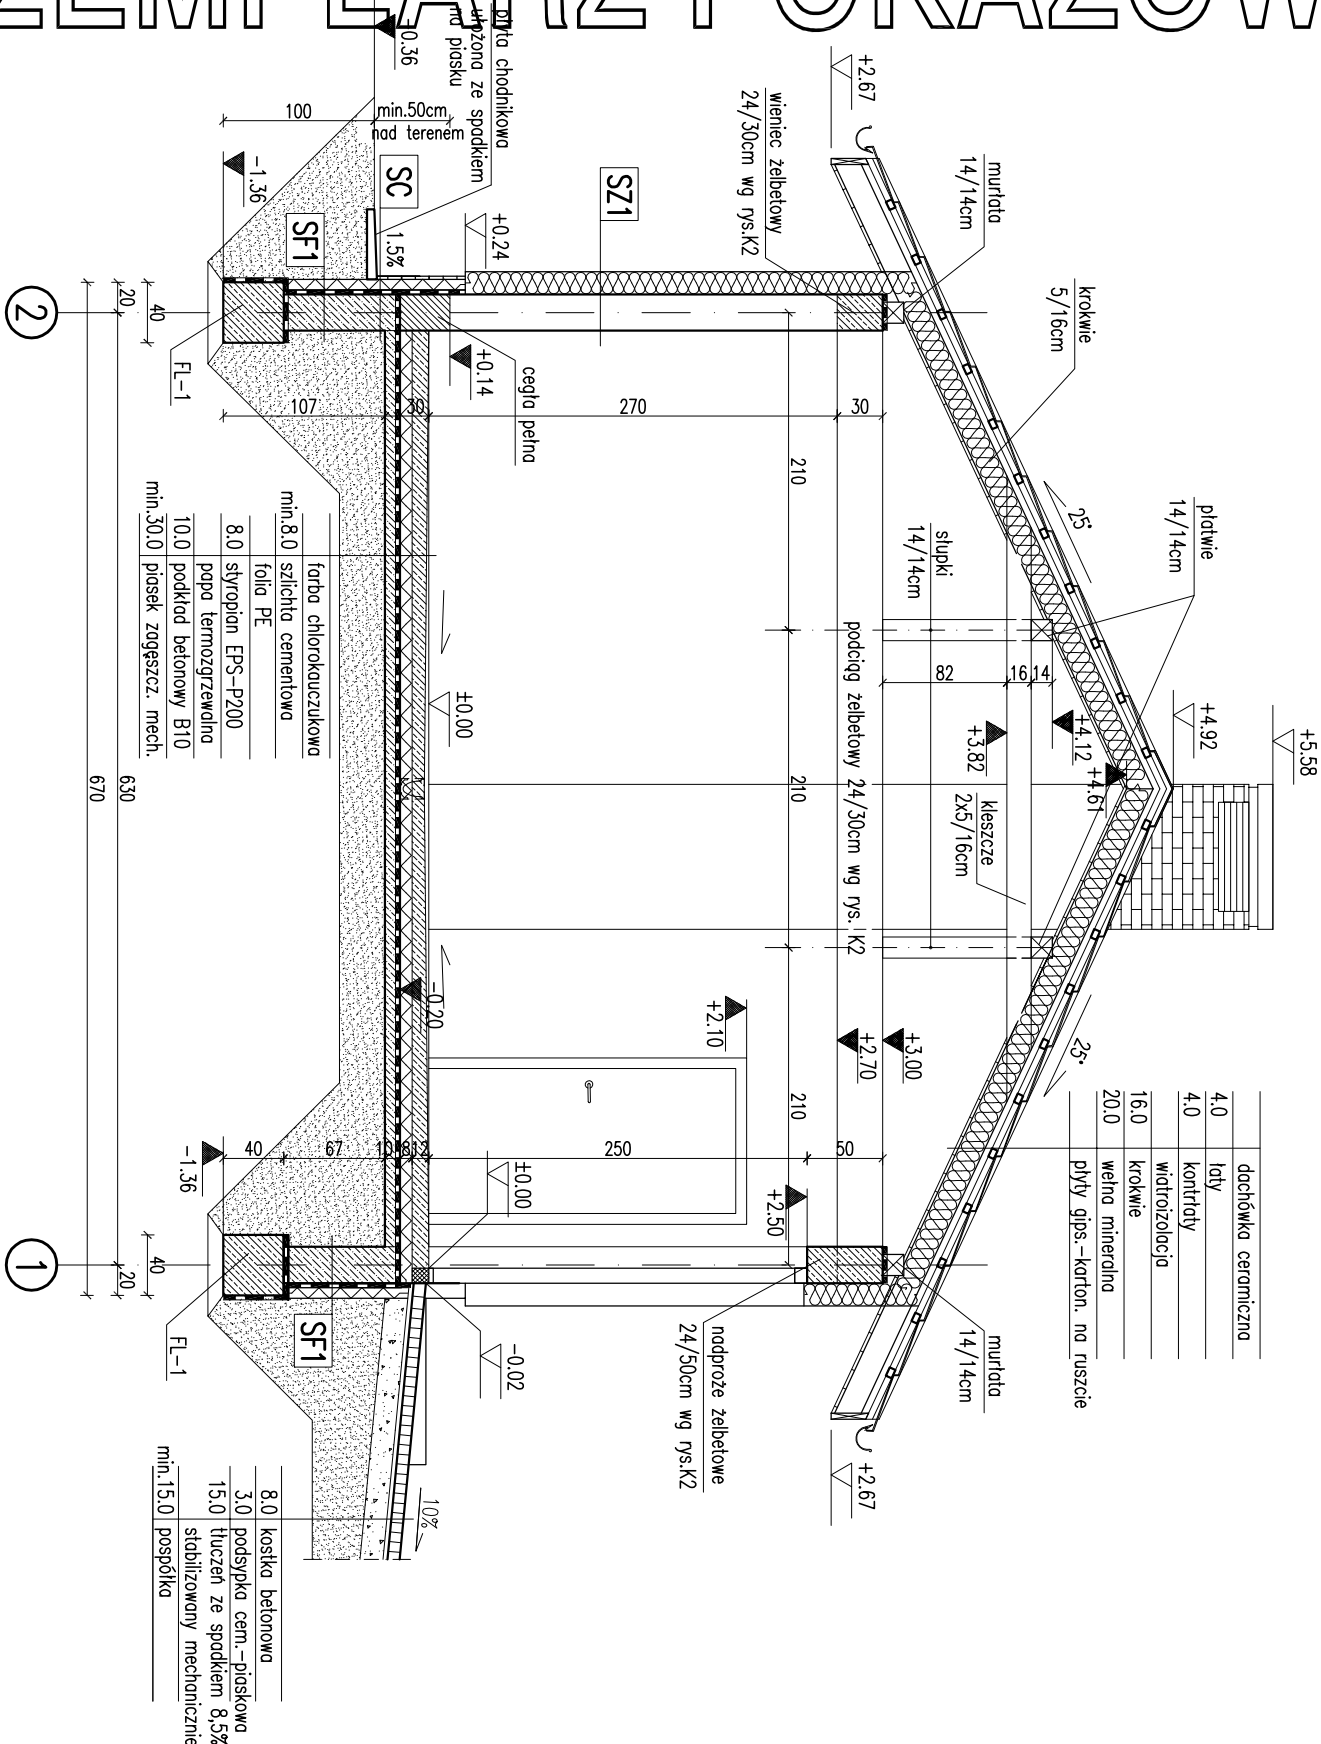

RODZAJE ŚCIAN

SF1	
24.0	blocczki betonowe
2	x dyspersbit
10.0	styropian EPS100
	klej na ściance

SF2	
24.0	blocczki betonowe

SC	
24.0	blocczki betonowe
2	x dyspersbit
10.0	styropian EPS100
	klej na ściance
2.0	plytki klinkerowe

SZ1	
1.5	tynk cementowo-wapienny
24.0	blocczki z betonu komorkowego
15.0	styropian EPS70
	tynk mineralny

SW1	
1.5	tynk cementowo-wapienny
24.0	blocczki z betonu komorkowego
5.0	welna mineralna
	tynk mineralny

Uwaga:
Pierwsze warstwy ścian zewnętrznych (do poziomu min. 50cm nad terenem),
wykonac z cegły pełnej klasy 15 na zaprawie cem-wap. marki M5.
Wymiary otworów w świetle muru pod stolarkę okienną i drzwiową
dostosować na budowie po wyborze producenta stolarki.

PRZEMÓJ A-A

1:50
BRANŻA
ARCH

EGZEMPLARZ POKAZOWY
CHRONIONY PRAWEM AUTORSKIM

NIE MOŻE BYĆ SPRZEDAWANY
ORAZ STANOWIĆ LEGALNEJ PODSTAWY
POZWOLENIA NA BUDOWE I INNYCH DECYZJI

Powielanie i kopiowanie bez zezwolenia zabronione
Ustawa z dn. 4 lutego 1994r. (t.jedn. Dz.U. z 2000r. Nr.80 poz.904

Przeznaczenie znajduje się na wszystkich stronach dokumentacji

DOM	Murator G35	BRANŻA	1:50
OBIEKT	BUDYNEK GOSPODARSTWA	ARCH	
ADRES			
AUTOR BUDOWY			
AUTOR PROJEKTU	mgr inż. arch. Katarzyna Słupczak upr. nr MA/082/17		
AUTOR ADAPTACJI			
WZM	M.M. MURATOR PROJEKT	BRANŻA	ARCH
PROJEKT	Sp. z o.o.		