



EGZEMPLARZ POKAZOWY

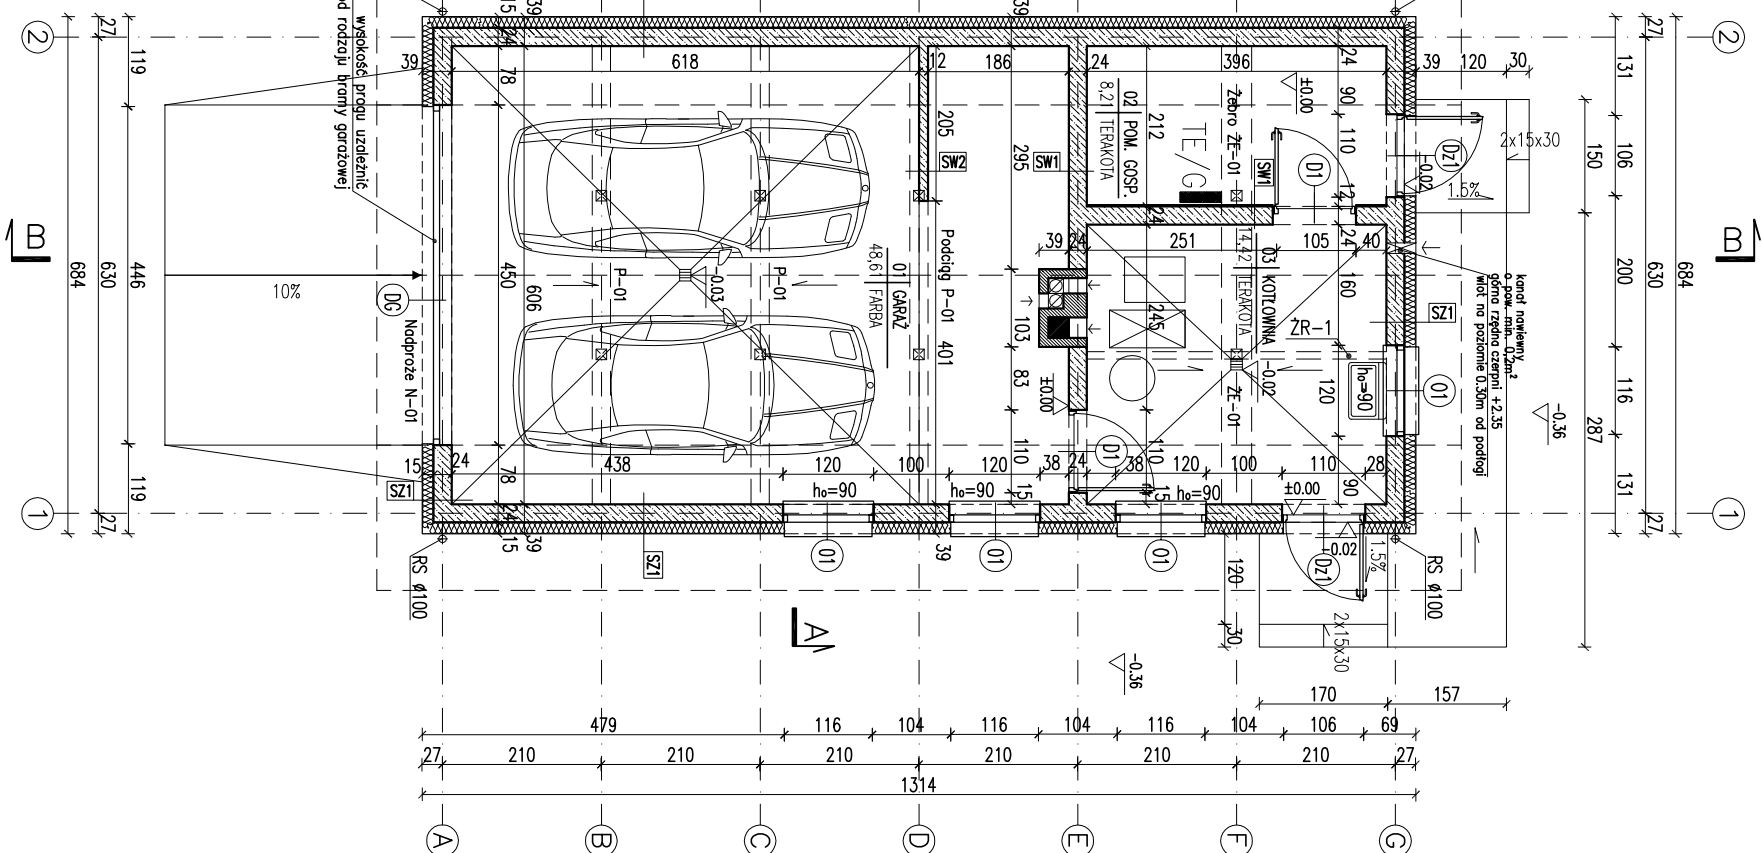

SF1	
24.0	blocki betonowe
10.0	2 x dysperbit
	styropian EPS-P100
	klej na siatce
SF2	
24.0	blocki betonowe
SC	
24.0	blocki betonowe
10.0	2 x dysperbit
	styropian EPS100
	klej na siatce
2.0	plytki klinkierowe
SZ1	
1.5	tynk cementowo-wapienny
24.0	blocki z betonu komorkowego
15.0	styropian EPS70
	tynk mineralny
SW1	
1.5	tynk cementowo-wapienny
24.0	blocki z betonu komorkowego
1.5	tynk cementowo-wapienny
SW2	
1.5	tynk cementowo-wapienny
12.0	blocki z betonu komorkowego
1.5	tynk cementowo-wapienny

SYMBOŁ	DZ1	D1 drzwi otwierane na zewnątrz	01	
SCHEMAT				
TYP	L	P	L	P
WYMIARY W ŚMIEŃLE	S _b		110	
MURU	H _b		210	
ILOŚĆ	razem		-	2
			1	1

Powierzchnie i kubatury policzone według normy PN-ISO 9836:1997	
P _z -powierzchnia zabudowy	89,88 m ²
P _c -powierzchnia całkowita	89,88 m ²
K _{0,27} -kubatura brutto	402,48 m ³
Powierzchnie i kubatury policzone według normy PN-ISO 9836:1997	

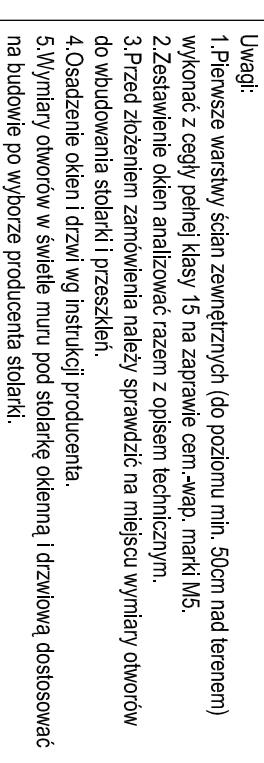

RZĘT PARTERU		SKALA 1:100
ZESTAWIENIE STOLARKI		BRANŻA
DOM Murator	G35b	ARCH
OBIĘKT	BUDYNK WOSPODARCZY	
ADRES BUDOWY		
AUTOR PROJEKTU	mgr inż. architektura wnętrz mgr inż. architektura wnętrz upr. nr M/82/04	pops
AUTOR ADAPTACJI		pops
W.M.	W.M. MURATOR PROJEKT	nr ns
PROJEKT	Sp. z o.o.	A1
		G35b - 2011