


EGZEMPLARZ POKAZOWY

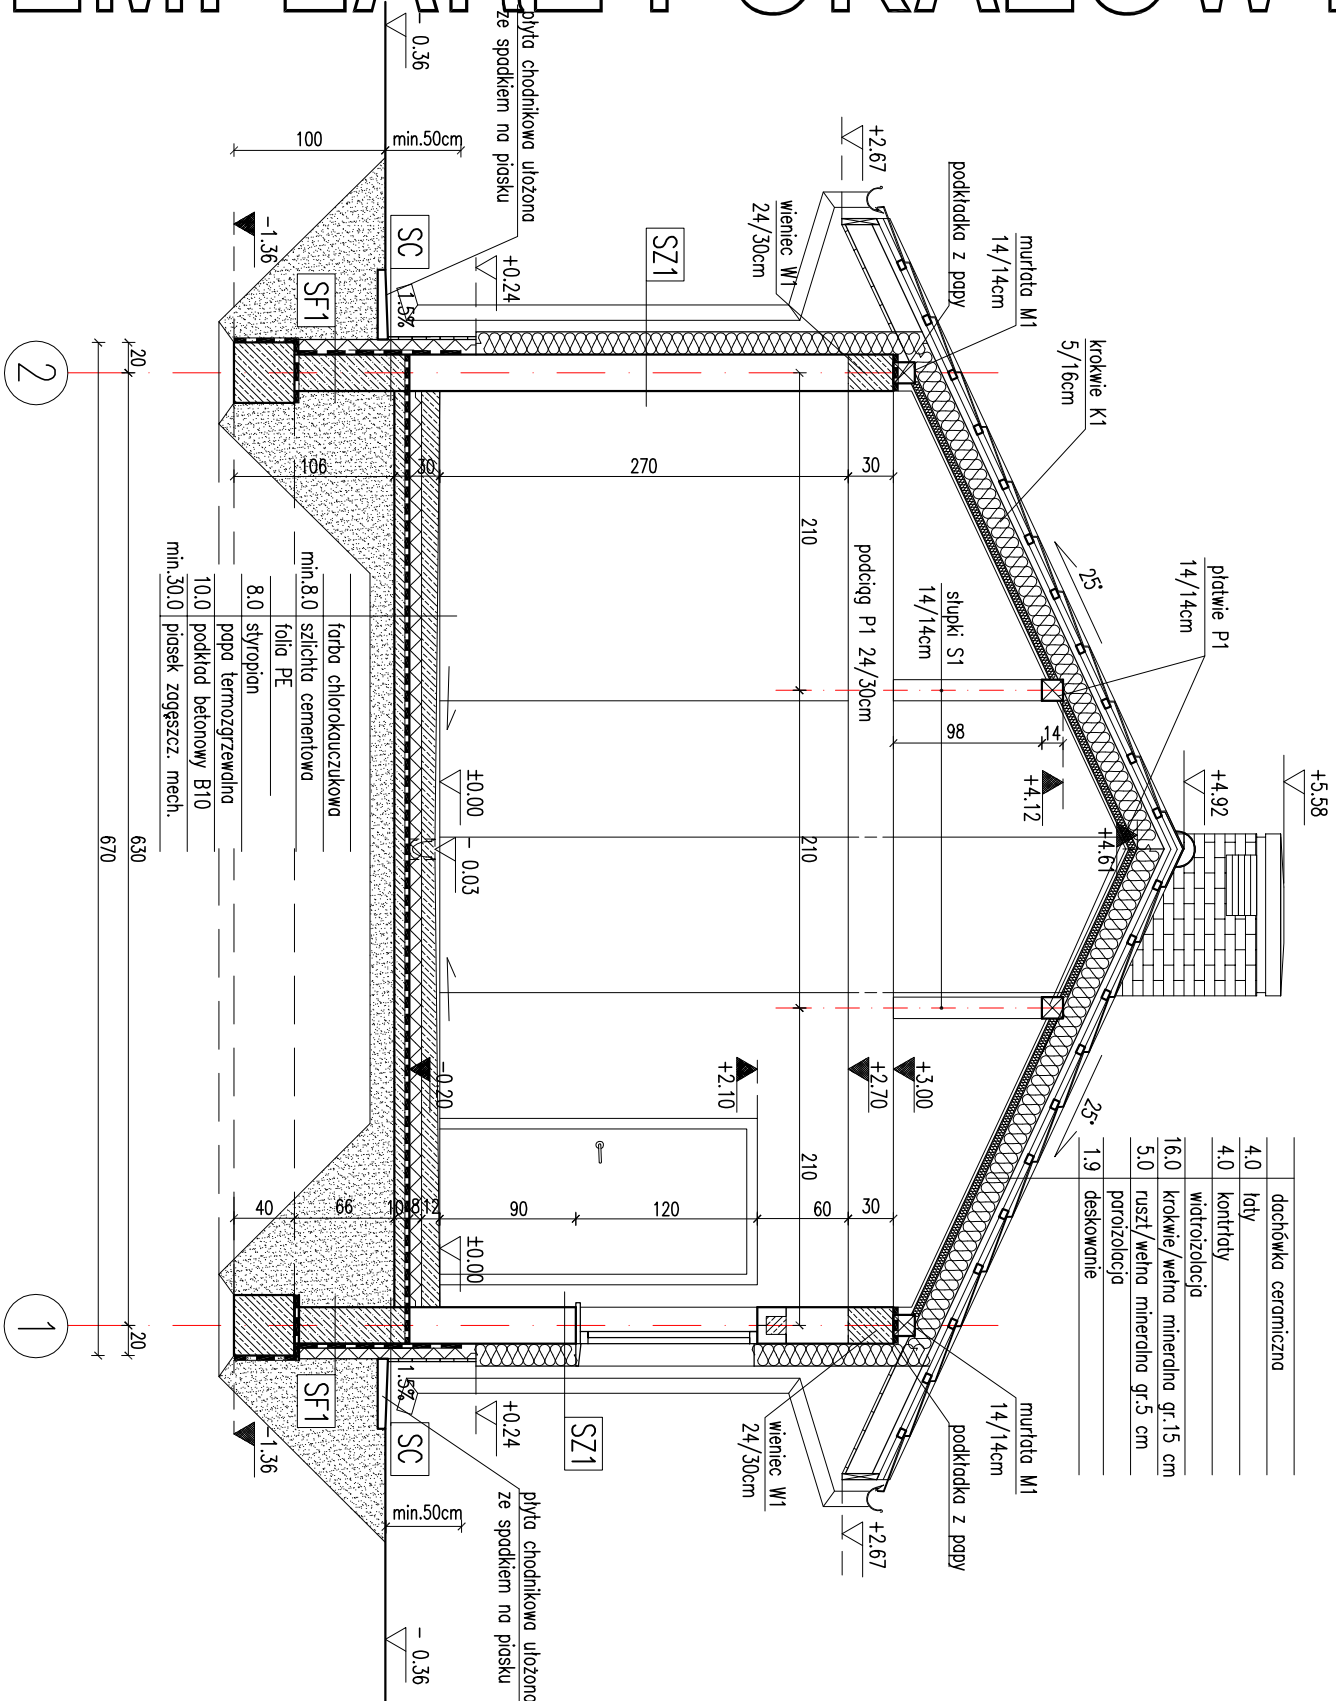

RODZAJE ŚCIAN

SF1	blocki betonowe
24.0	2 x dysperbit
10.0	styropian
	klej na siłce

SF2	blocki betonowe
24.0	

SC	blocki betonowe
24.0	2 x dysperbit
10.0	styropian
	klej na siłce
2.0	plytki klinkierowe

SZ1	1.5 tynk cementowo-wapienny
24.0	blocki z betonu komórkowego
15.0	styropian
	tynk mineralny

SW1	1.5 tynk cementowo-wapienny
24.0	blocki z betonu komórkowego
1.5	tynk cementowo-wapienny

SW2	1.5 tynk cementowo-wapienny
12.0	blocki z betonu komórkowego
1.5	tynk cementowo-wapienny

Uwaga:
Wymiary otworów w świetle muru pod stokiarkę okienną i drzwiową
dostosować na budowie po wyboże producenta stokiarki.

PRZECIĄG A-A

1:50

BRANŻA ARCH

DOM Murator

OBIEKT BUDYNEK GOSPODARSTWA

ADRES

AUTOR mgr inż. arch. Katarzyna Słupca

AUTOR PROJEKTU upr. nr MA/082/2011

AUTOR ADAPTACJI

PROJEKTANT M.M. MURATOR PROJEKT

PROJEKT

EGZEMPLARZ POKAZOWY

CHRONIONY PRAWEM AUTORSKIM

NIE MOŻE BYĆ SPRZEDAWANY

ORAZ STANOWIĆ LEGALNEJ PODSTAWY

POZWOLENIA NA BUDOWE I INNYCH DECYZJI

Powielanie i kopiowanie bez zezwolenia zabronione

Ustawa z dn. 4 lutego 1994r. (t.jedn. Dz.U. z 2000r. Nr 80 poz.904

Pieczęćka znajduje się na wszystkich stronach dokumentacji

W.M. MURATOR PROJEKT

Sp. z o.o.

6350 2011