


EGZEMPLARZ POKAZOWY

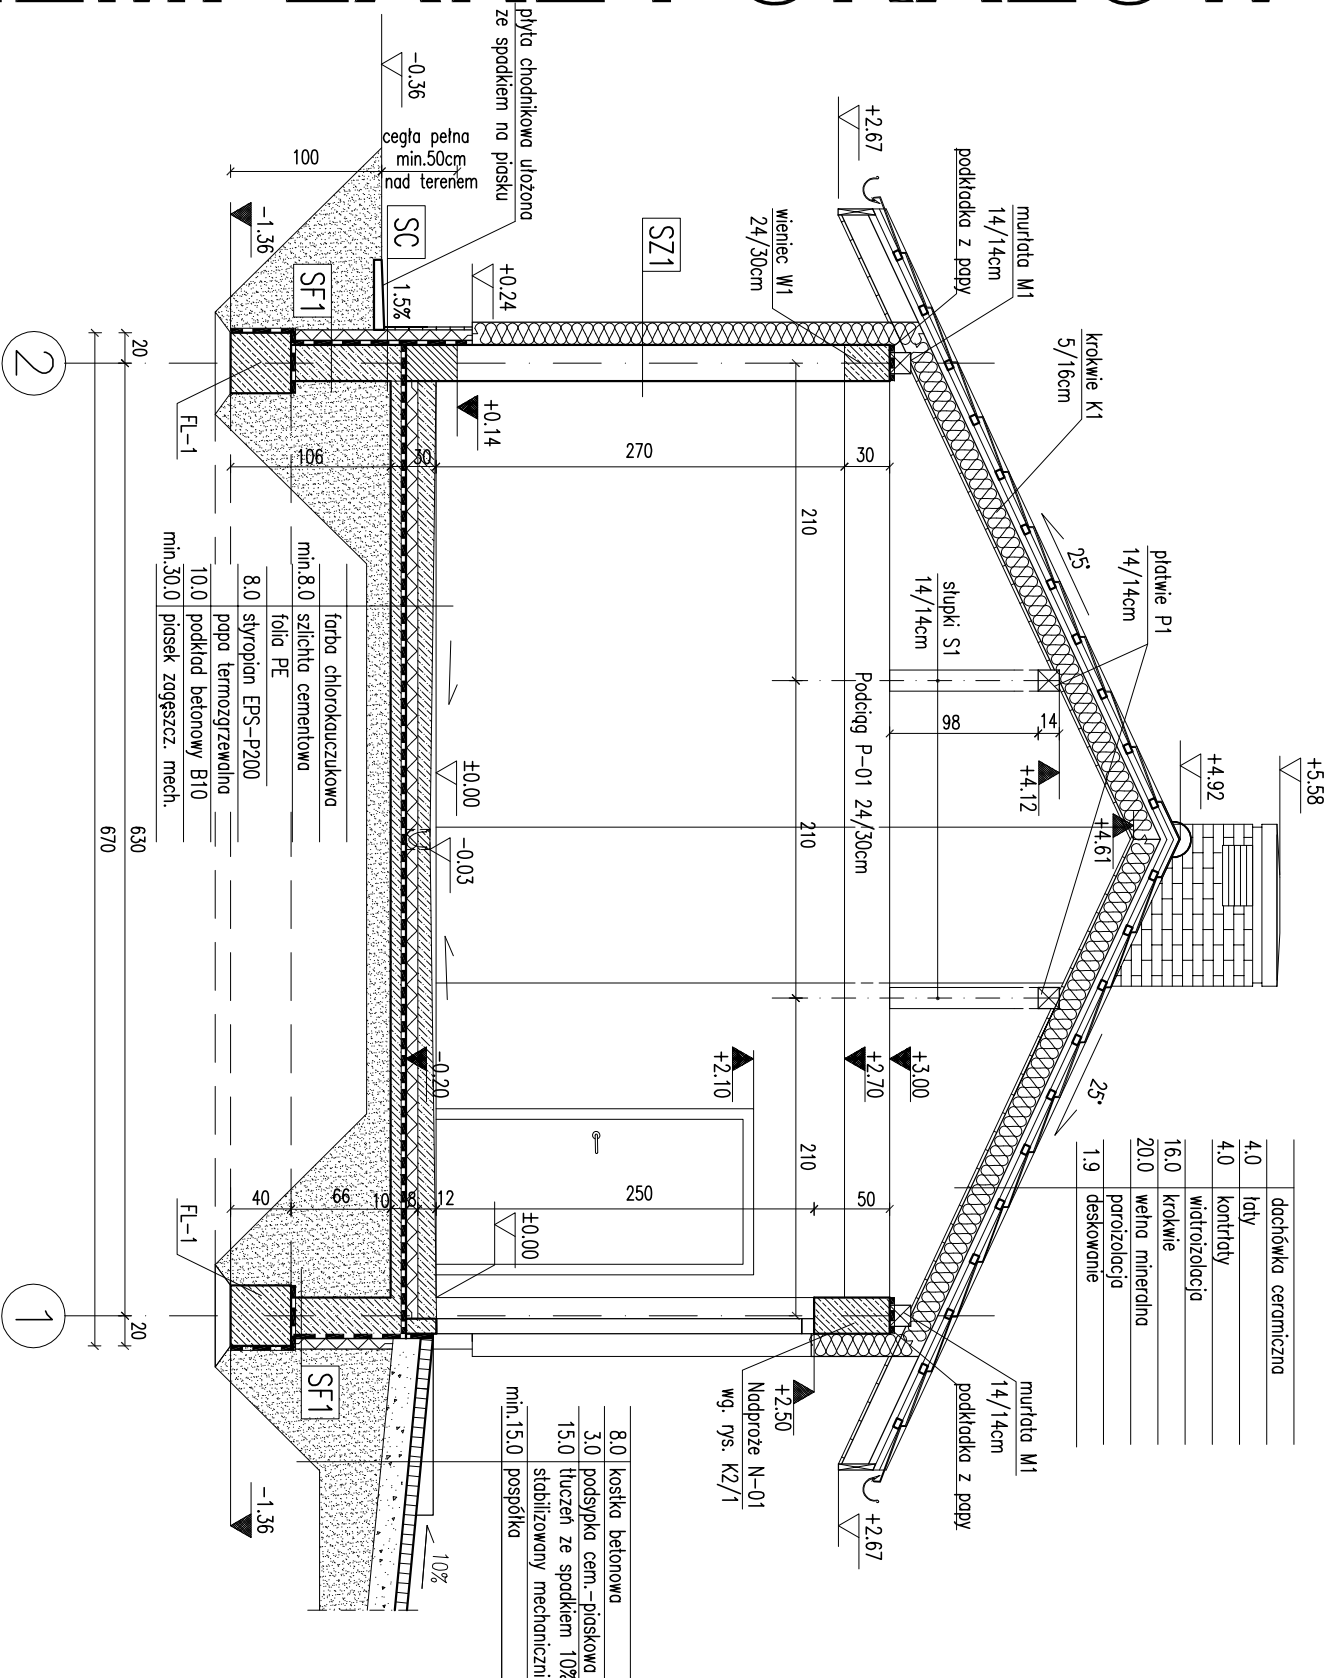

RODZAJE ŚCIAN

SF1	
24.0	blocczki betonowe
	2 x dysperbit
10.0	styropian EPS-P100
	klej no siatce

SF2	
24.0	blocczki betonowe

SC	
24.0	blocczki betonowe
	2 x dysperbit
10.0	styropian EPS100
	klej no siatce
2.0	plytki klinkierowe

SZ1	
1.5	tylnk cementowo-wapienny
24.0	blocczki z betonu komorkowego
15.0	styropian EPS70
	tylnk mineralny

SW1	
1.5	tylnk cementowo-wapienny
24.0	blocczki z betonu komorkowego
1.5	tylnk cementowo-wapienny

Uwaga:

Pierwsze warstwy ścian zewnętrznych (do poziomu min. 50cm nad terenem), wykonac z cegły pełnej klasy 15 na zaprawie cem-wap. marki M5. Wytniany otworów w świetle muru pod stłatkę okienną i drzwiową dostosować na budowie po wyborze producenta stłatki.

PRZECIĄG A-A

1:50

BRANŻA
ARCH

EGZEMPLARZ POKAZOWY
CHRONIONY PRAWEM AUTORSKIM
NIE MOŻE BYĆ SPRZEDAWANY
ORAZ STANOWIĆ LEGALNEJ PODSTAWY
POZWOLENIA NA BUDOWE I INNYCH DECYZJI
Powielanie i kopiowanie bez zezwolenia zabronione
Ustawa z dn. 4 lutego 1994r. (t.jedn. Dz.U. z 2000r. Nr.80 poz.304
Pieczętka znajduje się na wszystkich stronach dokumentacji

DOM Murator	G35c	ARCH
OBIEKT	BUDYNEK GOSPODARSTWA	
ADRES		
BUDOWY		
AUTOR PROJEKTU	mgr inż. arch. Katarzyna Stupiec	PROJEKT
AUTOR ADAPTACJI	upr. nr MA/082/	PROJEKT
WZM	M.M. MURATOR PROJEKT	PROJEKT
PROJEKT	Sp. z o.o.	PROJEKT
		G35c 2011