


PRZEKRÓJ A-A

EGZEMPLARZ POKAZOWY

PRZEKRÓJ B-B

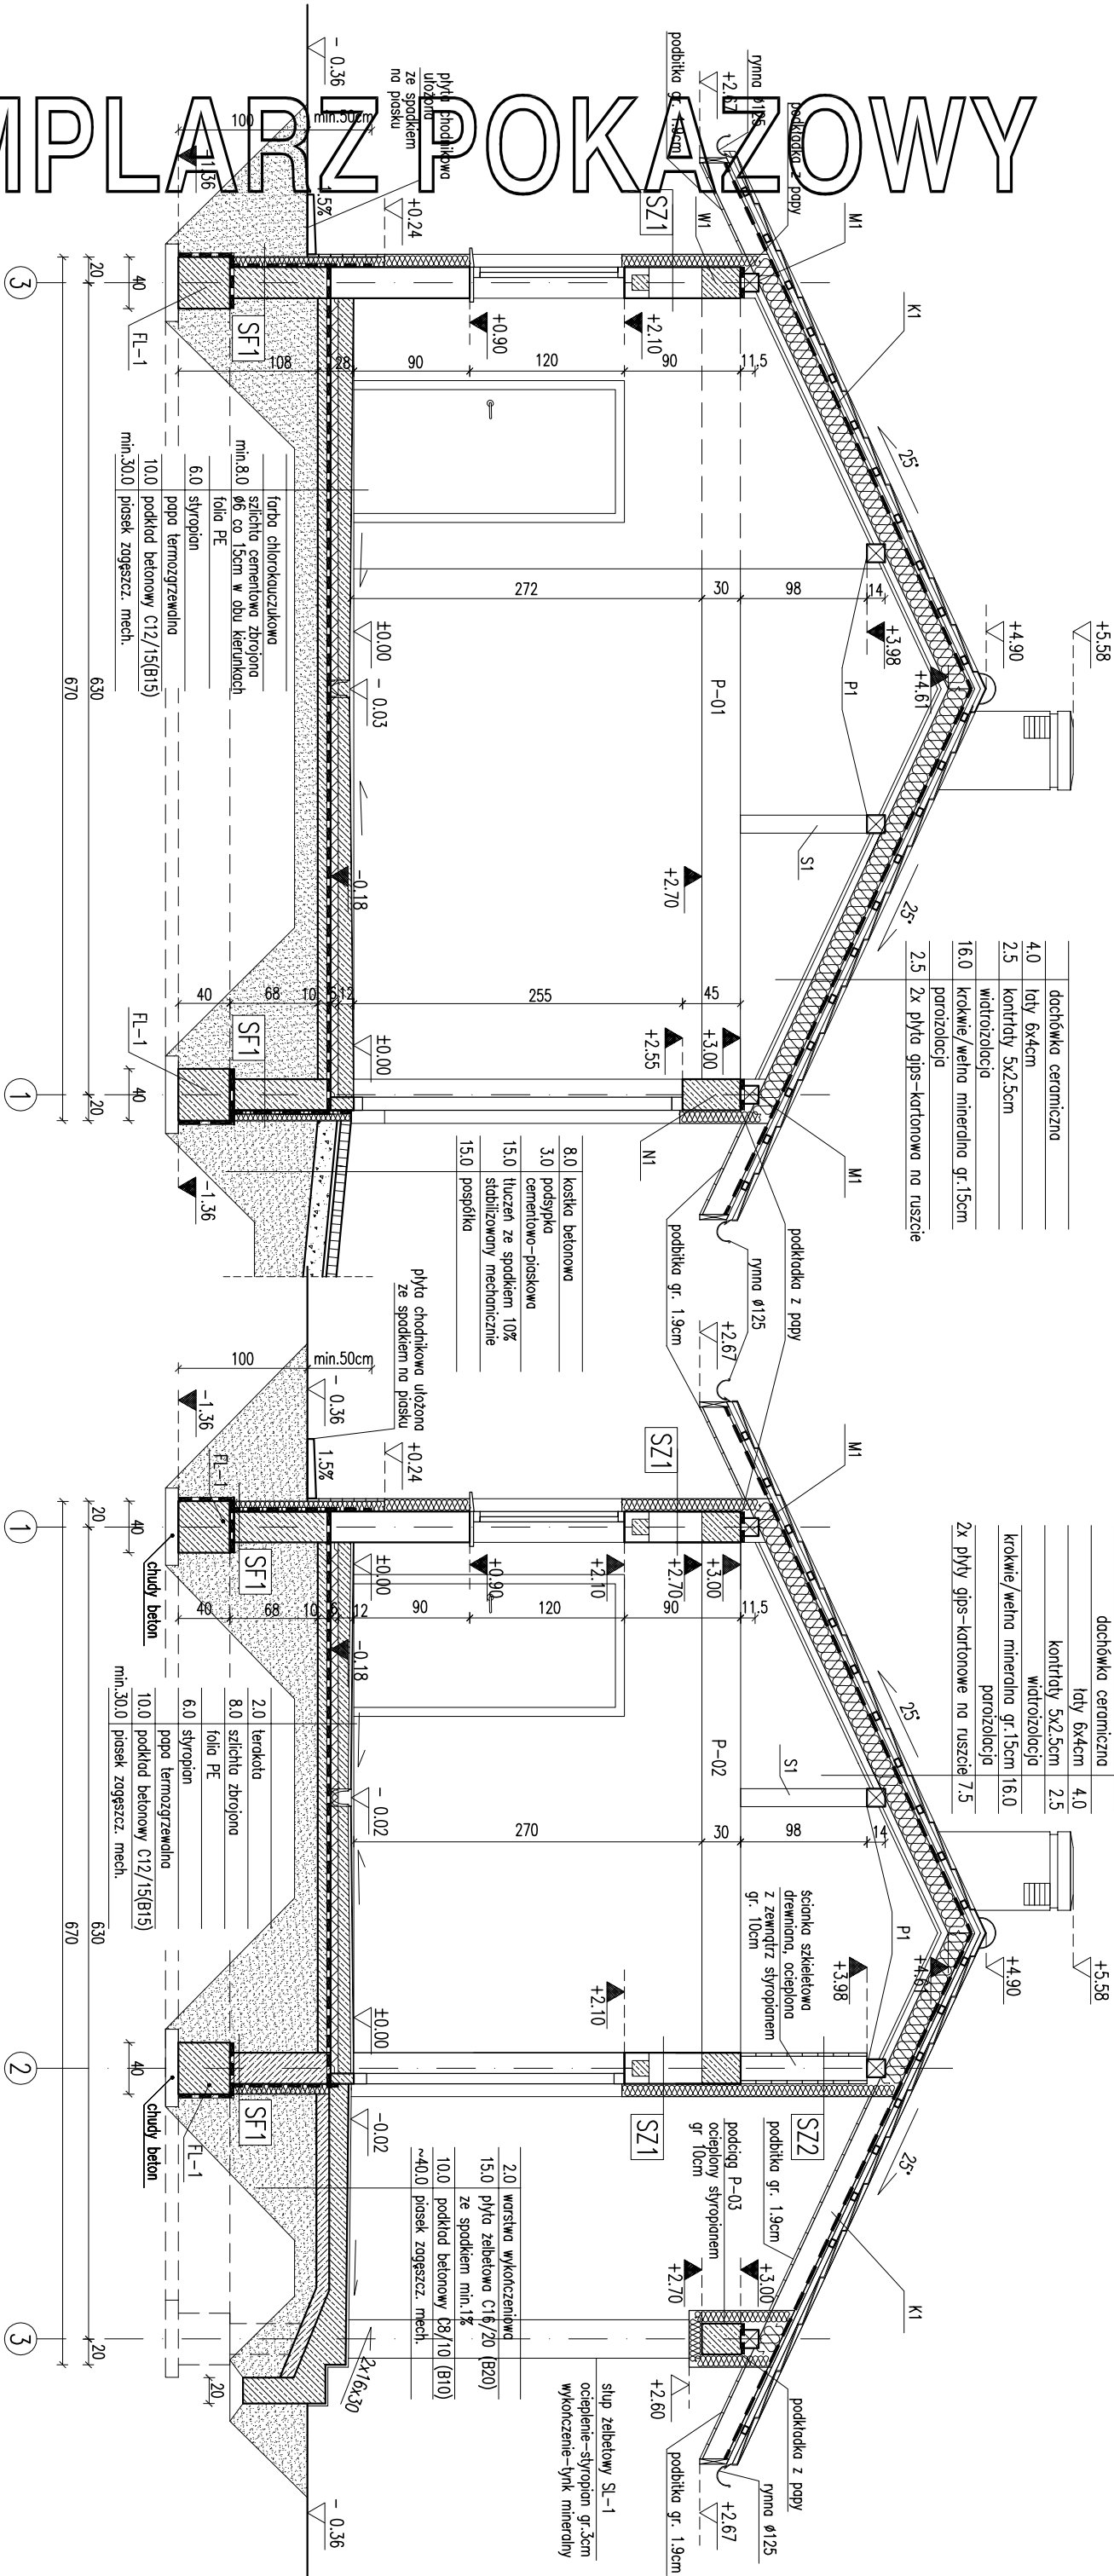

SF1	1.5 tynk cementowo-wapienny
Z4.0	blocki betonowe
10	dysperbity
8.0	styropian
1	kejl na siatce
SF2	
24.0	blocki betonowe

SZ1	1.5 tynk cementowo-wapienny
24.0	blocki z betonu komórkowego
10.0	styropian
	tynk mineralny
SZ2	2.5 deskowanie
19.0	ruszt drewniany
	włtrozolacja
2.5	deskowanie
10.0	styropian

SW1	1.5 tynk cementowo-wapienny
24.0	blocki z betonu komórkowego
1.5	tynk cementowo-wapienny
SW2	1.5 tynk cementowo-wapienny
12.0	blocki z betonu komórkowego
1.5	tynk cementowo-wapienny

Uwaga:
Wymiary otworów w świetle
dostosować na budowie po wyborze producenta stolarki.

EGZEMPLARZ POKAZOWY
CHRONIONY PRAWEM AUTORSKIM
NIE MOŻE BYĆ SPRZEDAWANY
ORAZ STANOWIĆ LEGALNEJ POSTAWY
POZWOLENIĄ NA BUDOWĘ I INNYCH DECYZJI

Powielanie i kopiowanie bez zezwolenia
zakazane. Wszelkie prawa zastrzeżone.
Sp. z o.o. z siedzibą w Warszawie, ul. M. 80, 00-004
Piecarka znajduje się na wszystkich stronach dokumentacji

PRZEKRÓJ A-A		1:50
PRZEKRÓJ B-B		ARCH
DOM Murator	GOSPODARSTWO	
OBIEKT	BUDYNEK GOSPODARSTWA	
ADRES		
BUDOWY		
AUTOR PROJEKTU	mgr inż. arch. Katarzyna Słomka	PODS
AUTOR ADAPTACJI		PODS
W.M. MURATOR PROJEKT		WE FMS
Sp. z o.o.		A3
PROJEKT		2012