


EGZEMPLARZ POKAZOWY

RODZAJE ŚCIAN	
SF1 – blokki betonowe gr.24cm 2 x dysperbit styropian gr.10cm	
SZ1 – tynk cementowo-wapienny gr.1.5cm błoczek z betonu komórkowego gr.24cm styropian gr.12cm tynk mineralny na siatce	
SW1 – tynk cementowo-wapienny gr.1.5cm błoczek z betonu komórkowego gr.12cm tynk cementowo-wapienny gr.1.5cm	
SW2 – tynk cementowo-wapienny gr.1.5cm błoczek z betonu komórkowego gr.12cm wełna mineralna gr.10 cm tynk mineralny na siatce	

Powierzchnie i kubatury policzone według normy PN-ISO 9836:1997.	
Pz – powierzchnia zabudowy	67,12 m ²
Pc – powierzchnia całkowita	67,12 m ²
Kbz – kubatura brutto	261,17 m ³

- Uwagi:
- Przed złożeniem zamówienia należy sprawdzić na miejscu wymiary otworów do wbudowania stolarki i przeszkleń.
 - Osiedzenie okien i drzwi wg instrukcji producenta.
 - Wymiary otworów w świetle muru pod stolarkę okienną i drzwiową dostosować na budowie po wyborze producenta stolarki.
 - Na stropie nad pomieszczeniem nr 02 położyć paroizolację i warstwę wełny mineralnej gr.30 cm.

RZUT I STOLARKA		Skala 1:100/75
DOM MURATOR 308 – Garaż		BRZUCH
OBIEKT		PROJEKT
ADRES BUDOWY		
AUTOR KONCEPCJI	mgr inż. arch. Michał Góralczyk-Marks	POPS
AUTOR PROJEKTU	mgr inż. Małgorzata Góralczyk-Marks	POPS
AUTOR ADAPTACJI	upr.nr. MA/KK/041/042	POPS
W.M. MURATOR PROJEKT		WE RYS
Sp. z o.o.		2006

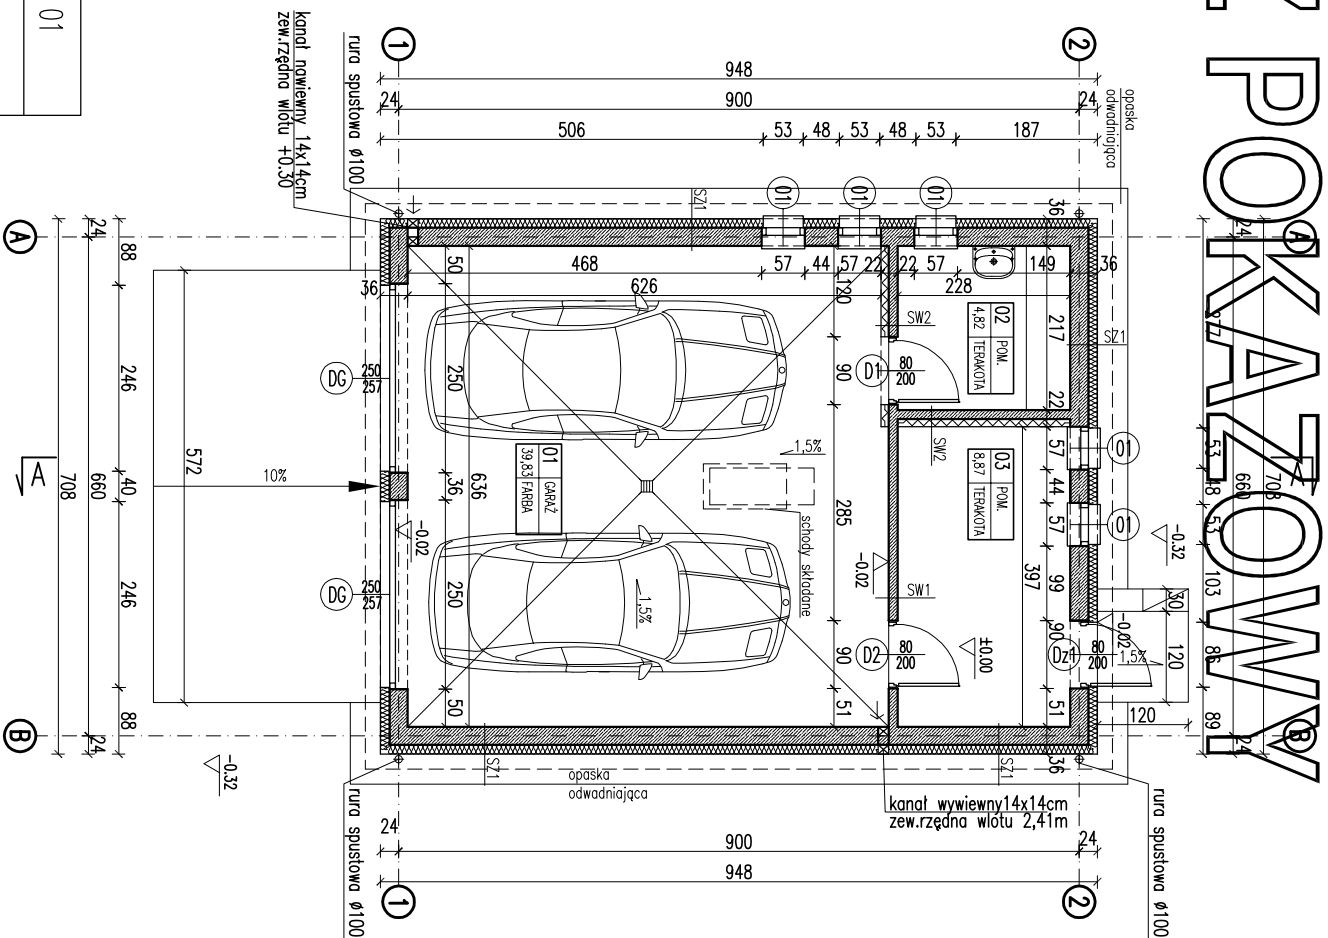

EGZEMPLARZ POKAZOWY

STOLARKA		Dz1	D1	D2	D6	01
termiczne z oszkleniem		drzwi izolowane termiczne z oszkleniem	drzwi izolowane termiczne	drzwi izolowane termiczne	okno	okno
WYMIARY W ŚWIETLE		255	205	205	257	131
MURATOR		90	90	90	250	57
01		1	1	1	2	5
02		1	1	1	2	5
