

EGZEMPLARZ POKAZOWY

RODZAJE ŚCIAN

SF1–bloczki betonowe gr.24cm
2 x dysperbit
styropian gr.10cm

SZ1–tynek cementowo–wapienny gr.1,5cm
bloczki z betonu komórkowego gr.24cm
styropian gr.12cm
tynek mineralny na siatce

SW1–tynek cementowo–wapienny gr.1,5cm
bloczki z betonu komórkowego gr.12cm
tynek cementowo–wapienny gr.1,5cm

SW2–tynek cementowo–wapienny gr.1,5cm
bloczki z betonu komórkowego gr.12cm
wełna mineralna gr.10 cm
tynek mineralny na siatce

ZESTAWIENIE POWIERZCHNI

Lp.	Nazwa pomieszczenia	pow.netto	(h>1,9 m)
	PARTER	[m2]	[m2]
01	garaż	39,83	39,83
02	pom.gospodarcze	4,88	4,88
03	pom.gospodarcze	8,80	8,80
RAZEM CAŁOŚĆ		53,51	53,51

Powierzchnie i kubatury policzone według normy PN-ISO 9836:1997.

Pz–powierzchnia zabudowy	67,12 m²
Pc–powierzchnia całkowita	67,12 m²
Kbz–kubatura brutto	290,50 m³

Uwagi:

- Przed złożeniem zamówienia należy sprawdzić na miejscu wymiary otworów do wbudowania stolarki i przeszkleń.
- Osadzenie okien i drzwi wg instrukcji producenta.
- Wymiary otworów w świetle muru pod stolarkę okienną i drzwiową dostosować na budowie po wyboże producenta stolarki.
- Na strzpiele nad pomieszczeniem nr 02 położyć paroizolację i warstwę wełny mineralnej gr.30 cm.


RZUTY STOLARKA

OBJEKT	DOM MURATOR	SKALA 1:10/75
ADRES BUDOWY	GARAŻ WOLNOSTOJĄCY	ARCH

EGZEMPLARZ POKAZOWY
CHRONIONY PRAWEM AUTORSKIM
NIE MOŻE BYĆ SPRZEDAWANY
ORAZ STANOWIĆ LEGALNEJ PODSTAWY
POZWOLENIA NA BUDOWE I INNYCH DECYZJI

Powielanie i kopiowanie bez zezwolenia zabronione
Ustawa z dn: 4 lutego 1994r. (t.jedn. Dz.U. z 2000r. Nr.80 poz.904)
AUTOR ADAPTACJI

W.M. MURATOR PROJEKT	1
PROJEKT	609–2006

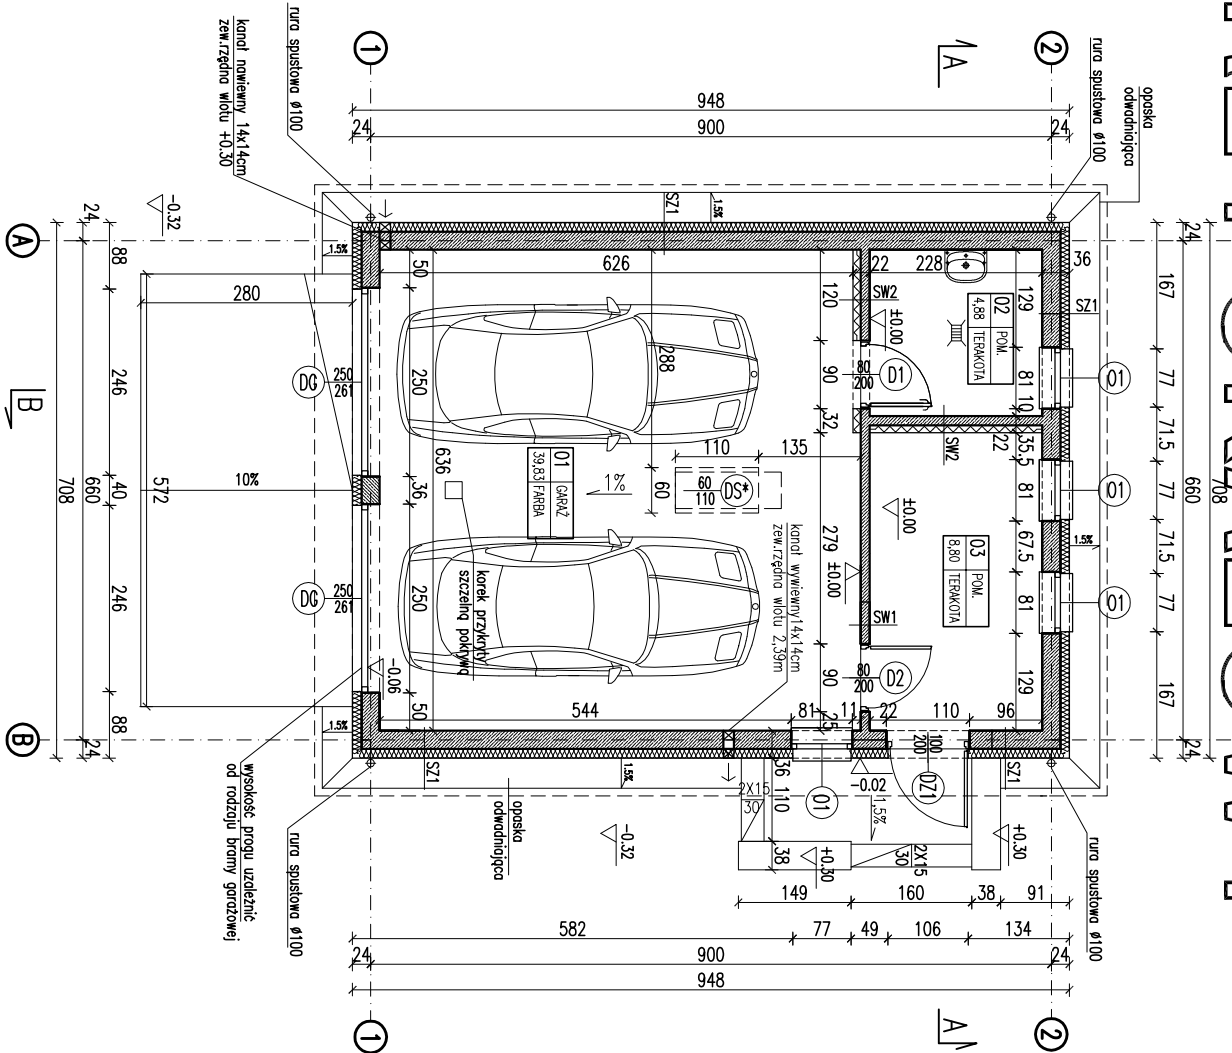

SCHEMAT		DZ1	D1	D2	DS*	01
DZ1		drzwi izolowane term. z podświetleniem	drzwi izolowane termiczne		wyłącz słychowy ze schodami składowymi, wyposażony w kłopot termooizolacyjny	
D1						
D2						
DS*						
01						
WYMIARY W ŚWIECIE		110	90	90	250	60
H0		255	205	205	261	110
ILOŚĆ		1	1	1	2	4
razem		1	1	1	2	4

ZESTAWIENIE STOLARKI

Skala 1:75