


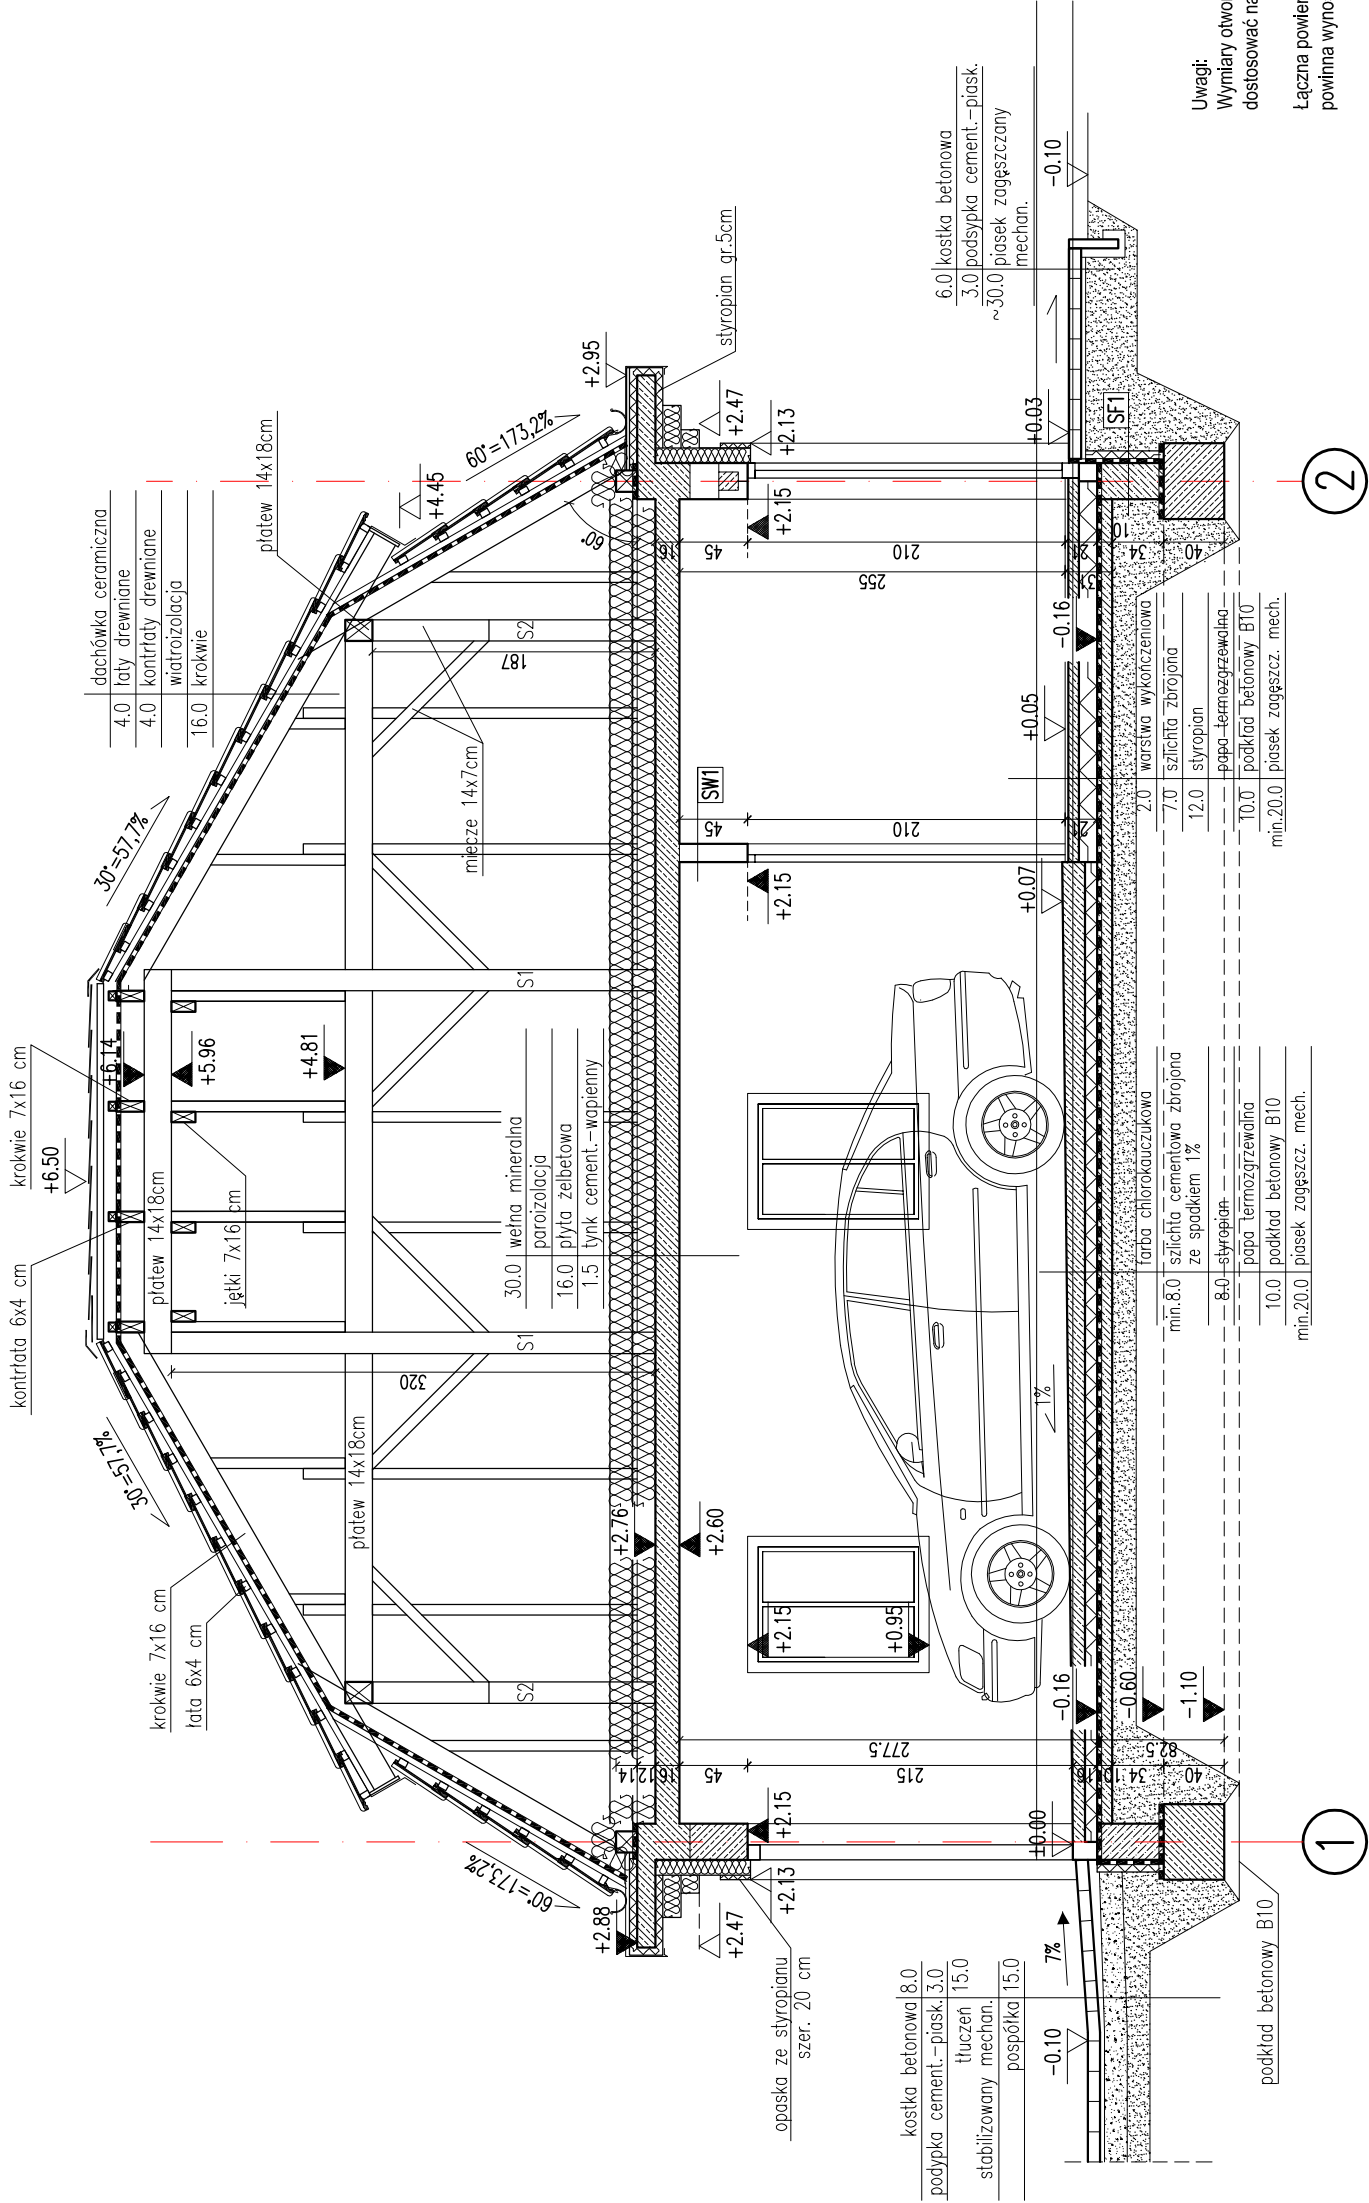

RODZAJE ŚCIAN	
SF1	24.0 bloczki betonowe
	2 x dysperbit
8.0	styropian
	klej na siatce

SZ1	1.5 tynk cementowo-wapienny
	24.0 bloczki z betonu komórkowego
10.0	styropian
	tynk mineralny na siatce

SW1	1.5 tynk cementowo-wapienny
	12.0 bloczki z betonu komórkowego
	1.5 tynk cementowo-wapienny

Uwagi:
Wymiary otworów w świetle muru pod stolarkę okienną i drzwiową
dostosować na budowie po wyborze producenta stolarki.

Łączna powierzchnia otworów wentylacyjnych w przestrzeni dachowej
powinna wynosić 1:500 powierzchni podłogi wentylowanego pomieszczenia.

PRZEPRÓJ A-A

SKALA 1:50	ARCH
DOM Murator G13	GARAŻ
OBIEKT	GARAŻ
ADRES BUDOWY	STOJĄCY
AUTOR KONCEPCJI	mgr inż. arch. Katarzyna S.owska upr. nr MA/082/04
AUTOR PROJEKTU	mgr inż. arch. Katarzyna S.owska upr. nr MA/082/04
AUTOR ADAPTACJI	
W.M. MURATOR PROJEKT	
Sp. z o.o.	
G13-2008	

EGZEMPLARZ POKAZOWY
CHRONIONY PRAWEM AUTORSKIM

NIE MOŻE BYĆ SPRZEDAWANY

ORAZ STANOWIĆ LEGALNEJ PODSTAWY
POZWOLENIA NA BUDOWE I INNYCH DECYZJI

Powielanie i kopiowanie bez zezwolenia zabronione
Ustawa z dnia 4 lutego 1994r. (t.jedn. Dz.U. z 2000r. Nr.80 poz.904)

Pieczętka znajduje się na wszystkich stronach dokumentacji