

EGZEMPLARZ POKAZOWY

RODZAJE ŚCIAN	
SF1	
24.0	blocczi betonowe
2	x dysperbit
8.0	styropian
	klej na siłce
SZ1	
1.5	łytek cementowo-wapienny
24.0	blocczi z betonu komórkowego
10.0	styropian
	łytek mineralny na siłce
SW1	
1.5	łytek cementowo-wapienny
12.0	blocczi z betonu komórkowego
1.5	łytek cementowo-wapienny

Uwaga:
Wymiary otworów w świetle muru pod stolarkę okienną i drzwiową
dostosować na budowie po wyborze producenta stolarki.

Powierzchnie i kubatury policzone według normy PN-ISO 9836:1997.

Pz – powierzchnia zabudowy	66,46 m ²
Pc – powierzchnia całkowita	66,46 m ²
Koz – kubatura brutto	343,14 m ³


Lp.	Nazwa pomieszczenia	pow. netto [m2]	(h>1,9 m)	[m2]
1	pomieszczenie garażu	40,07		40,07
2	pomieszczenie gospodarcze	4,88		4,88
3	pomieszczenie gospodarcze	9,02		9,02
RAZEM CAŁOŚĆ		53,97		53,97

RZ. PARTERU, STOLARKA

SKALA 1:100
BRANŻA
ARCH

DOM Murator	GARAŻ
OBIEKT	GARAŻ, MIŁOŁNO STOLĄCY

ADRES	
WYKONANIE	mgr inż. arch. Katarzyna Słomka upr. nr MA/082/04
PROJEKT	mgr inż. arch. Katarzyna Słomka upr. nr MA/082/04
ADAPTACJI	
W.M. INWENTARZ PROJEKT	
Sp. z o.o.	

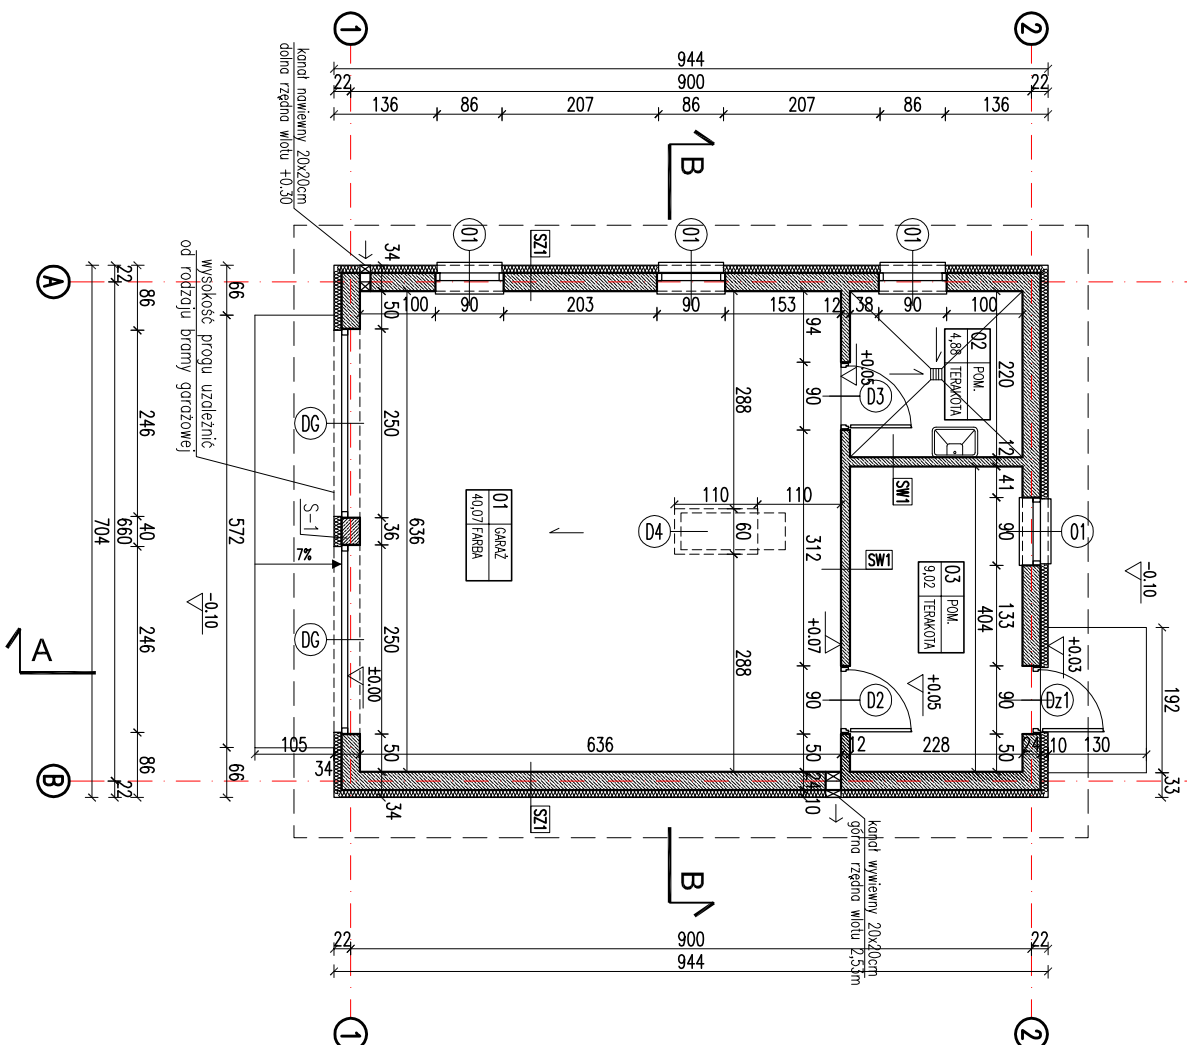

SYMBOL	DZ1	D2	D3	D4*	D5	01
SCHEMAT						
WYMIARY W ŚWIECIE	L 90	L 90	L 90	L 60	L 250	L 250
W ŚWIECIE	H 210	H 210	H 210	H 110	H 215	H 215
LOŚĆ	1	1	1	1	2	2
podasze	-	-	-	-	-	-
razem	1	1	1	1	2	2

*Wyz. stropowy ze schodami składowymi – schody składowe 3 lub 4 – częściowe, metalowo-drewniane.
Otwór w stropie dostosować do wymiarów zalecanych przez producenta wyłazu.

EGZEMPLARZ POKAZOWY

1. Zastąpienie okien analizować razem z opisem technicznym.
2. Przed złożeniem zamówienia należy sprawdzić na miejscu wymiary otworów do wbudowania stolarki i przeszklen.
3. Zastąpienie okien i drzwi wg instrukcji producenta.
4. Wymary cząstkowe dostosować do rzeczywistych wymiarów otworów drzwiowego i okennego.