


EGZEMPLARZ POKAZOWY

EGZEMPLARZ POKAZOWY

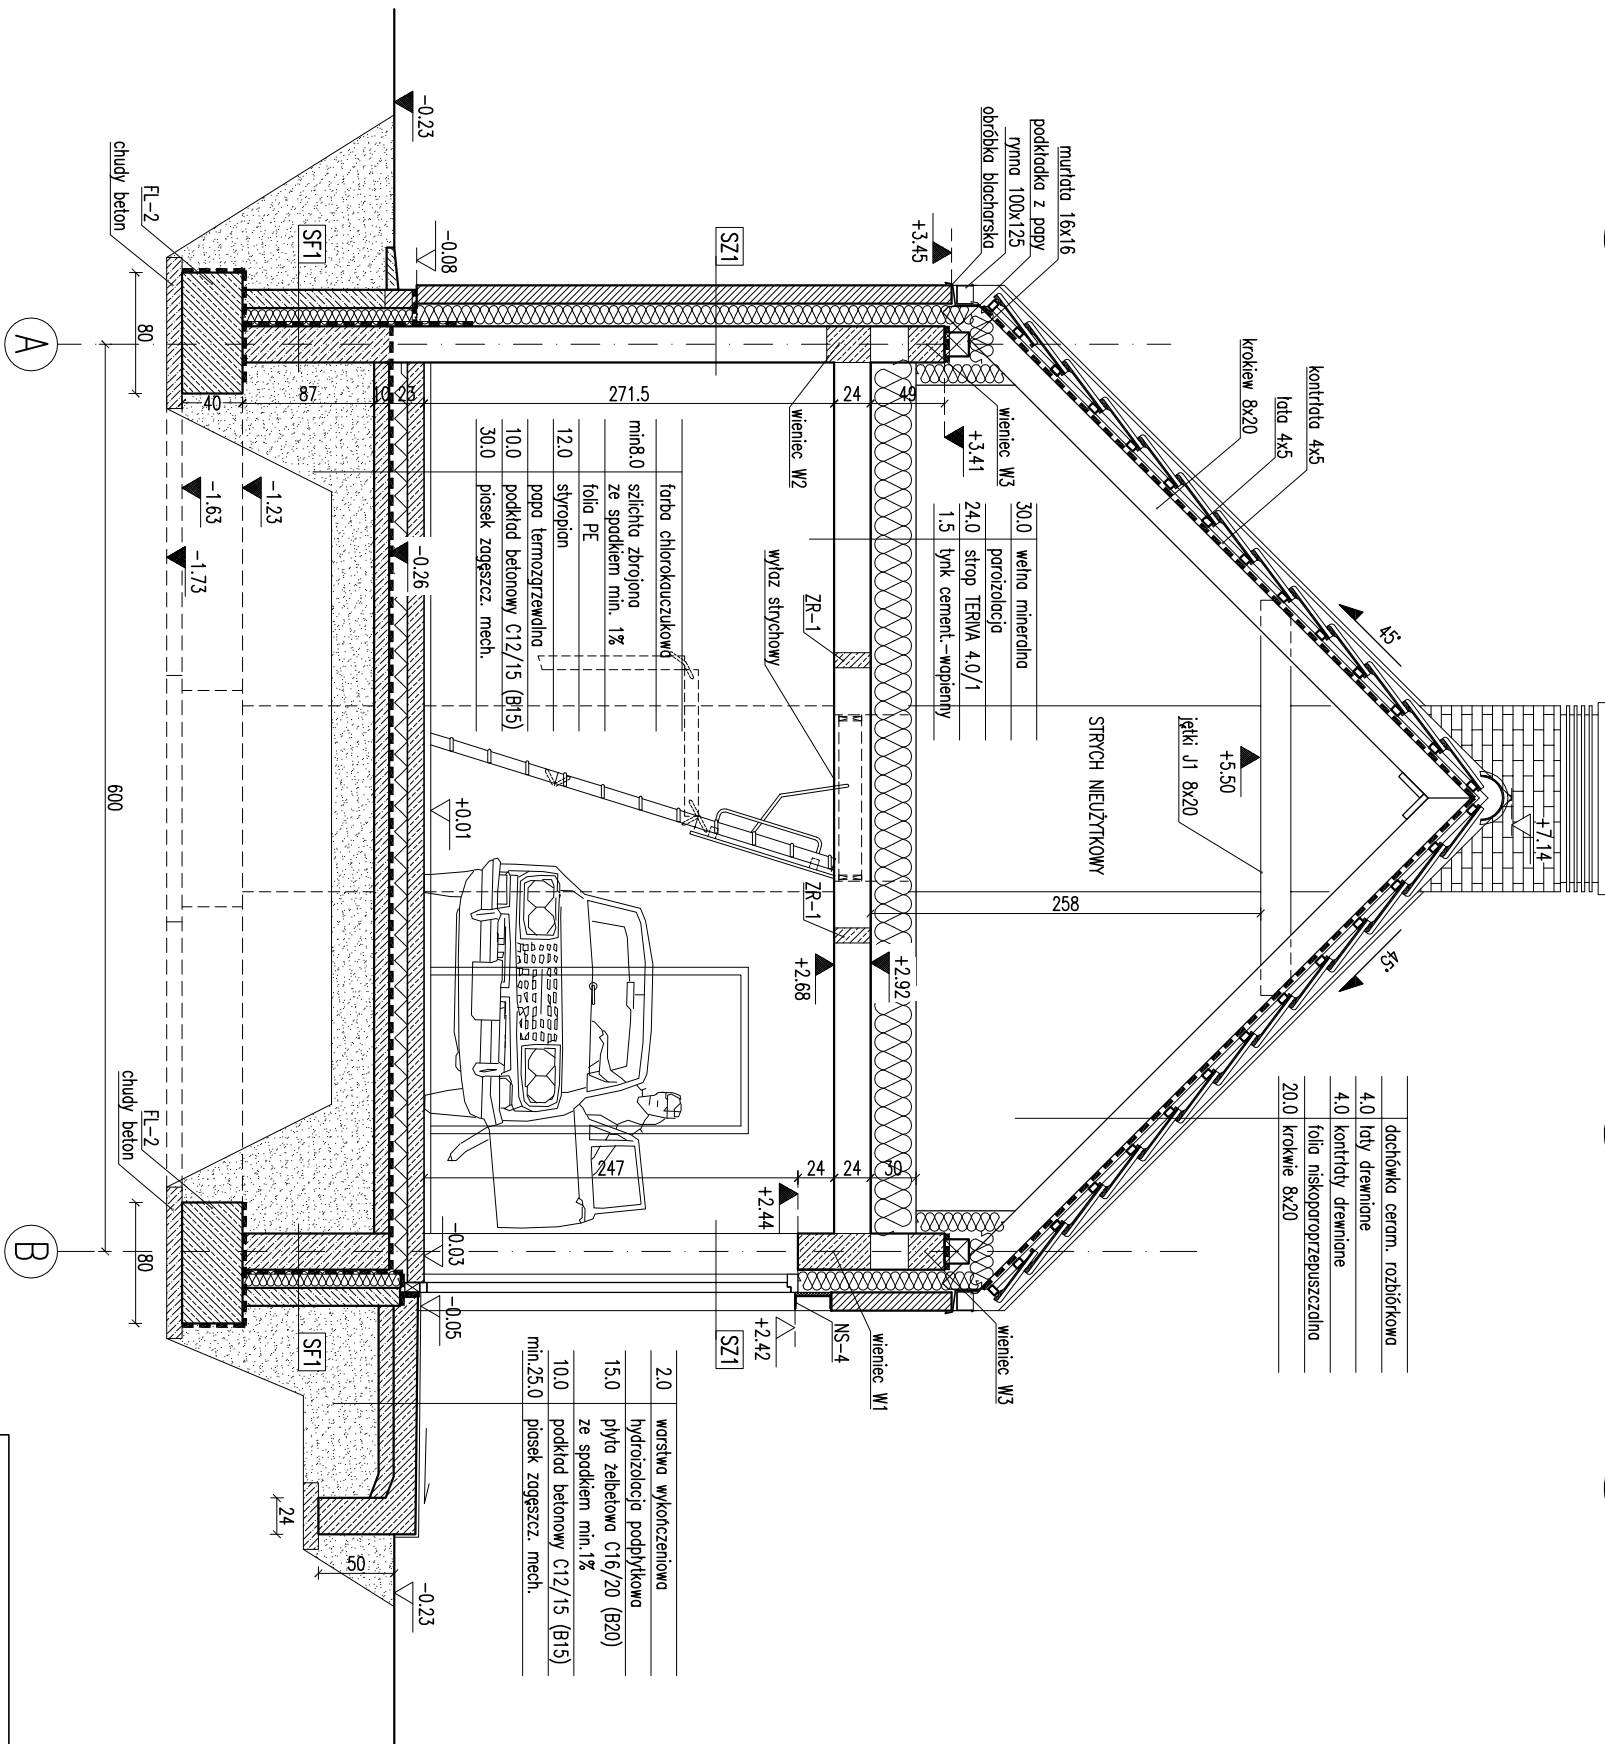

dachówka ceram. rozbiórkowa
4.0łaty drewniane
4.0kontrole drewniane
folia niskopropuszczalna
20.0krokwe 8x20

RODZAJE ŚCIAN	
SF1	bloczki betonowe
24.0	2 x dysperbit
12.0	styropian
12.0	bloczki betonowe do poz.-0.17
SF2	
24.0	bloczki betonowe
SZ1	
1.5	łytek cementowo-wapienny
24.0	bloczki z betonu komórkowego
15.0	styropian
12.0	cegła pełna rozbiórkowa
SW1	
1.5	łytek cementowo-wapienny
24.0	bloczki z betonu komórkowego
1.5	łytek cementowo-wapienny
SW2	
1.5	łytek cementowo-wapienny
12.0	bloczki z betonu komórkowego
10.0	wetno mineralno
0.5	łytek mineralny
SW3	
1.5	łytek cementowo-wapienny
24.0	bloczki z betonu komórkowego
10.0	wetno mineralno
0.5	łytek mineralny

2.0	warstwa wykończeniowa
15.0	hydroizolacja podpyłkowa
15.0	plyta żelbetowa C16/20 (B20)
10.0	ze spodkiem min.1%
10.0	podkład betonowy C12/15 (B15)
min.25.0	piasek zagęszcz. mech.

- Uwaga:
1. Warsiwę wykończeniową łączyć z częścią konstrukcyjną ściany kotwami stalowymi - 5-6 na 1 m² muru;
 2. Wymiary otworów w świetle muru pod stłatkę okenną i drzwiową, dostosować na budowie po wyborze producenta.

EGZEMPLARZ POKAZOWY
CHRONIONY PRAWEM AUTORSKIM
NIE MOŻE BYĆ SPRZEDAWANY
ORAZ STANOWIĆ LEGALNEJ PODSTAWY
POZWOLENIA NA BUDOWE I INNYCH DECYZJI
Powielanie i kopiowanie bez zezwolenia zabronione
Ustawa z dn. 4 lutego 1994r. (t.jedn. Dz.U. z 2000r. Nr.80 poz.504
Pieczęćka znajduje się na wszystkich stronach dokumentacji

PRZESKÓR A-A

DOM Murator G49	SKAŁA	50
OBIEKT BUDYNEK	ARCH	
ADRES BUDOWY		
AUTOR PROJEKTU	mgr inż. arch. Małgorzata	PODS
AUTOR ADAPTACJI	upr. nr MA/KK/041/10	PODS
WYM. MURATOR PROJEKT	nr 105	
Sp. z o.o.	A3	
PROJEKT		2011