
EGZEMPLARZ POKAZOWY

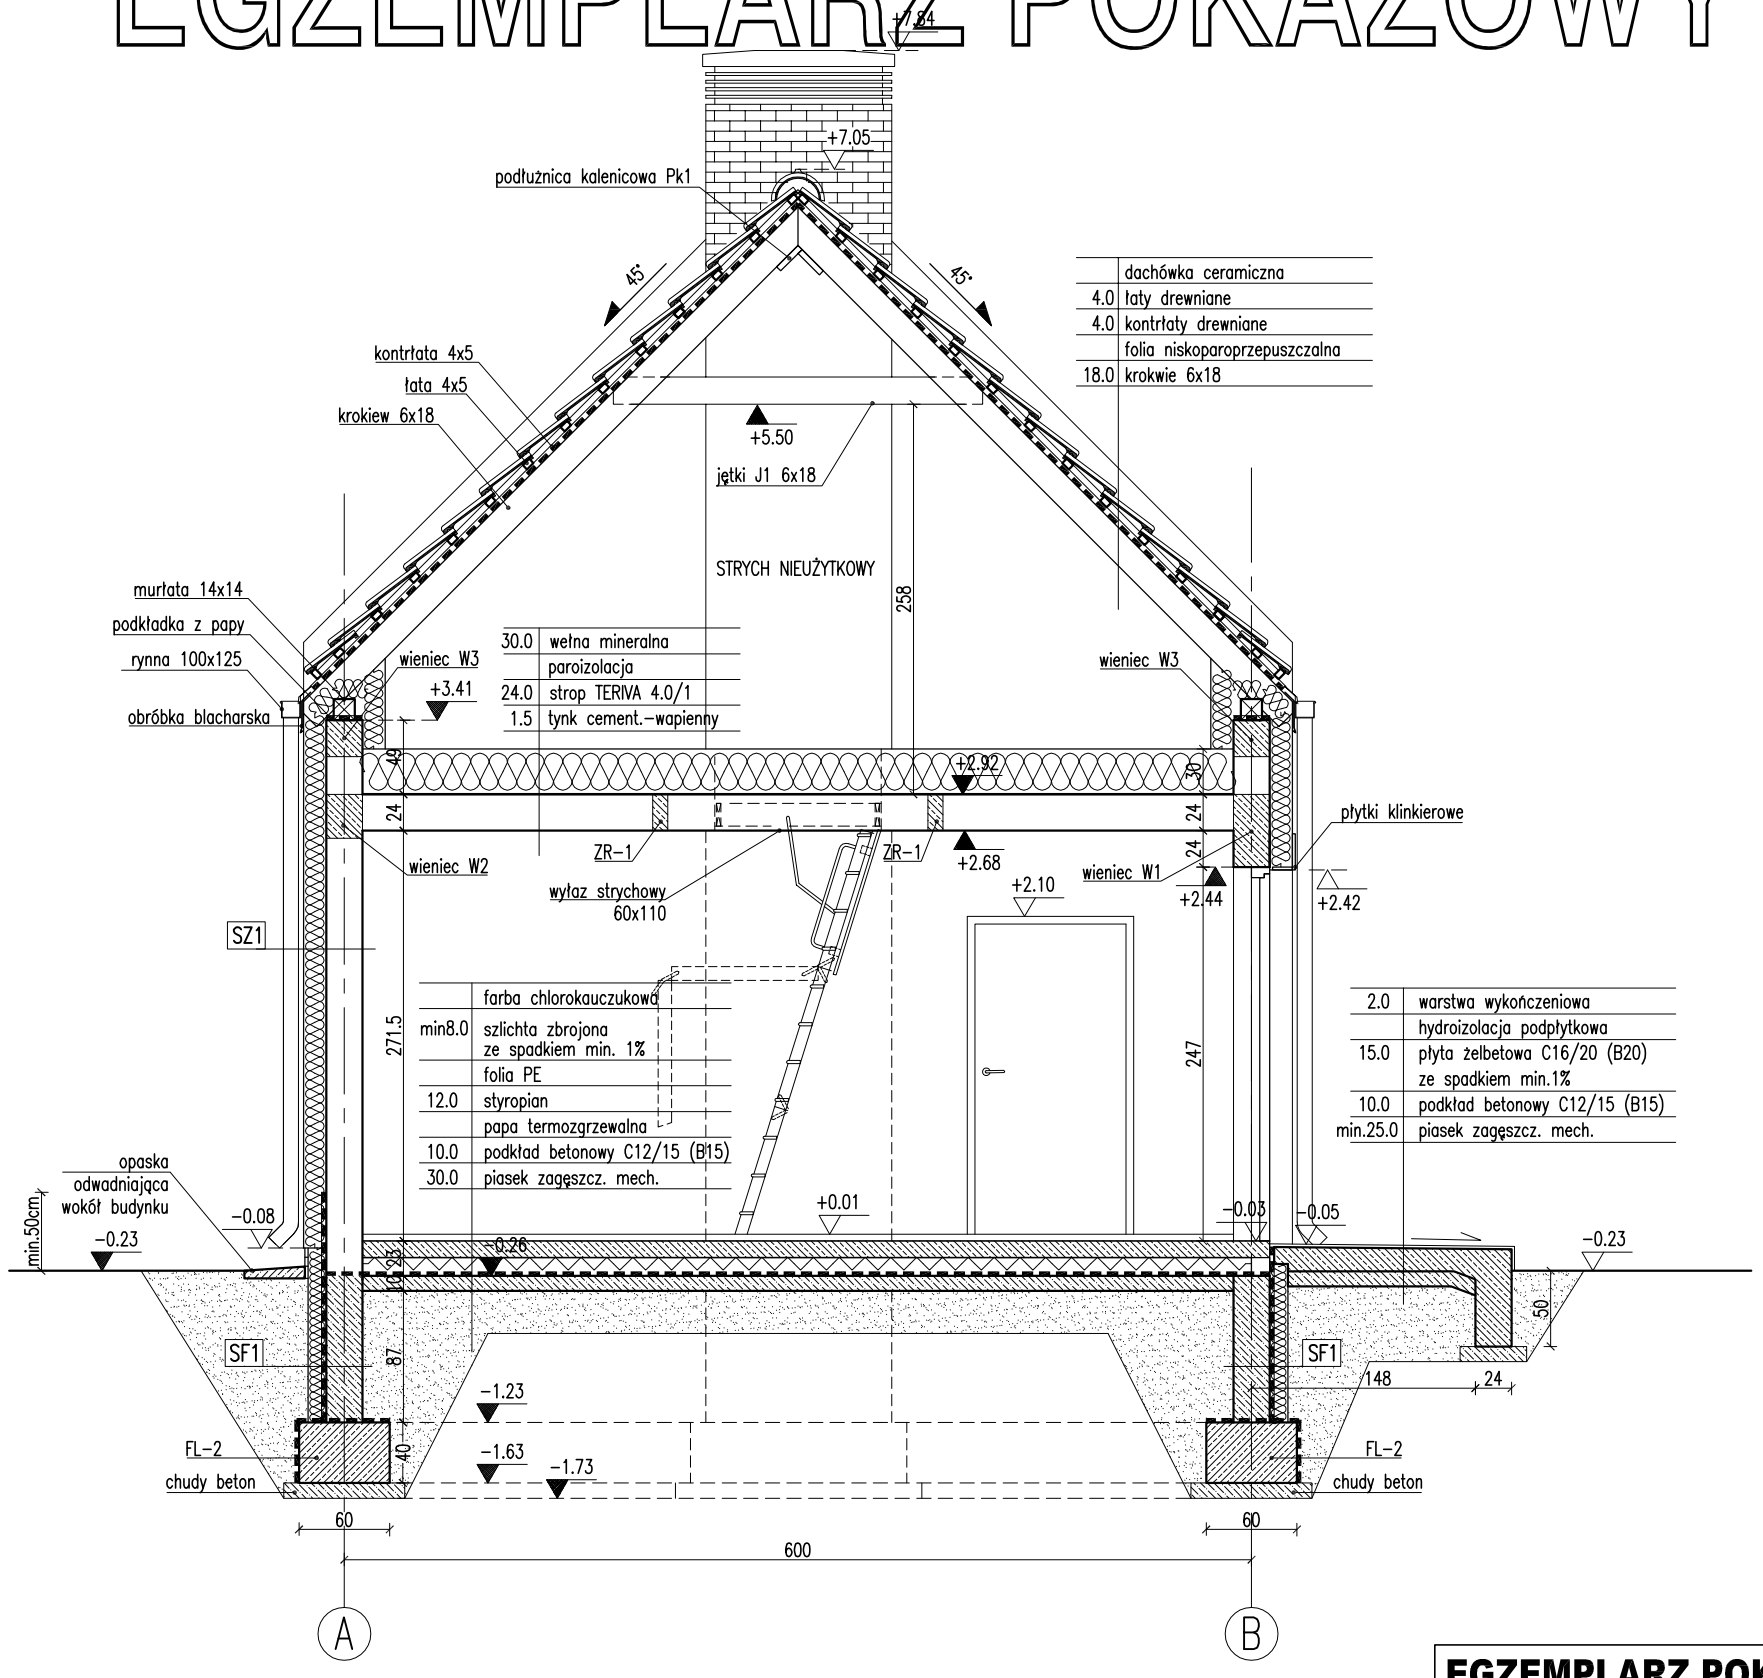

RODZAJE ŚCIAN

SF1	
24.0	bloczki betonowe
	2 x dysperbit
12.0	styropian
	zaprawa klejowa na siatce
2.0	płytki klinkier. od poziomu gruntu do poz.-0.08

SF2	
24.0	bloczki betonowe

SZ1	
1.5	tynk cementowo-wapienny
24.0	bloczki z betonu komórkowego
15.0	styropian
0.5	tynk mineralny na siatce

SW1	
1.5	tynk cementowo-wapienny
24.0	bloczki z betonu komórkowego
1.5	tynk cementowo-wapienny

SW2	
1.5	tynk cementowo-wapienny
12.0	bloczki z betonu komórkowego
10.0	wełna mineralna
0.5	tynk mineralny

SW3	
1.5	tynk cementowo-wapienny
24.0	bloczki z betonu komórkowego
10.0	wełna mineralna
0.5	tynk mineralny

Uwaga:
1. Wymiary otworów w świetle muru pod stolarkę okienną i drzwiową dostosować na budowie po wyborze producenta .

EGZEMPLARZ POKAZOWY
CHRONIONY PRAWEM AUTORSKIM
NIE MOZE BYĆ SPRZEDAWANY
ORAZ STANOWIĆ LEGALNEJ PODSTAWY POZWOLENIA NA BUDOWE I INNYCH DECYZJI
Powielanie i kopiowanie bez zezwolenia zabronione
Ustawa z dn: 4 lutego 1994r. (t.jedn. Dz.U. z 2000r. Nr.80 poz.904
Pieczątka znajduje się na wszystkich stronach dokumentacji

PRZEKRÓJ A-A

SKALA 1:50

DOM Murator G49a

BRANŻA ARCH

OBIEKT	BUDYNEK GOSPODARCZY
ADRES BUDOWY	
AUTOR PROJEKTU	mgr inż. arch. Małgorzata Cyganiuk-Marks upr. nr MA/KK/041/... PODPIS
AUTOR ADAPTACJI	PODPIS
WM MURATOR PROJEKT	WM. MURATOR PROJEKT Sp. z o.o. NR RYS A3

G4... 2011