



EGZEMPLARZ POKAZOWY

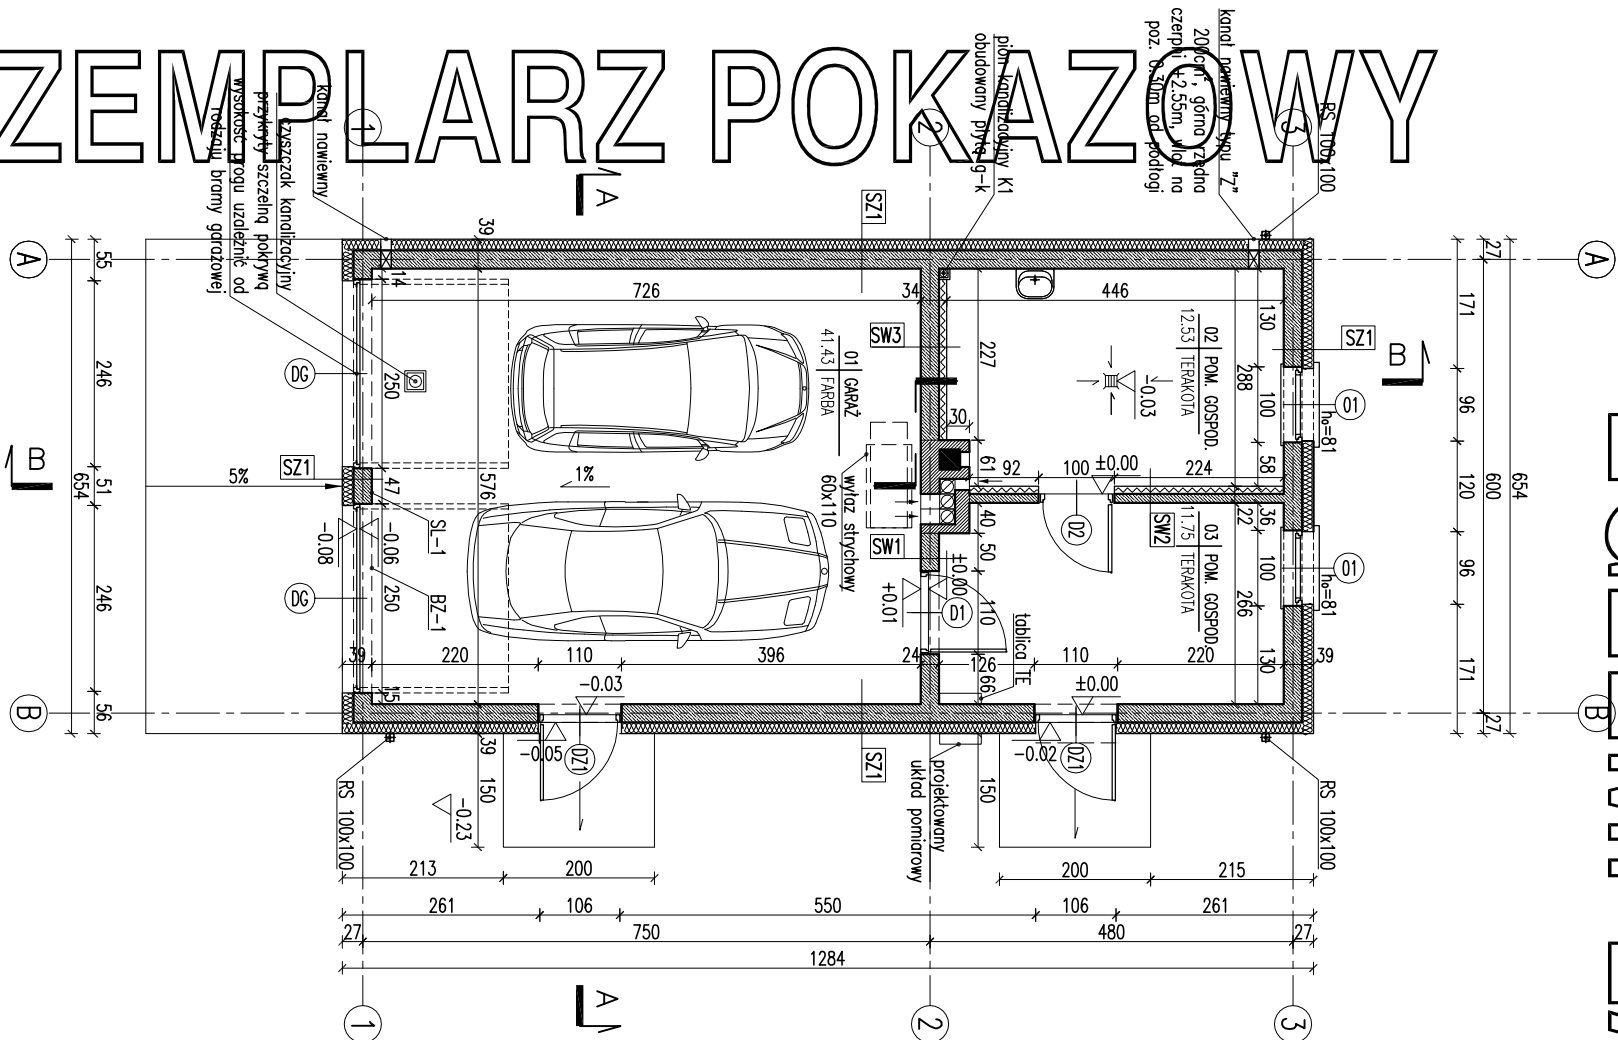

RZUT PARTERU

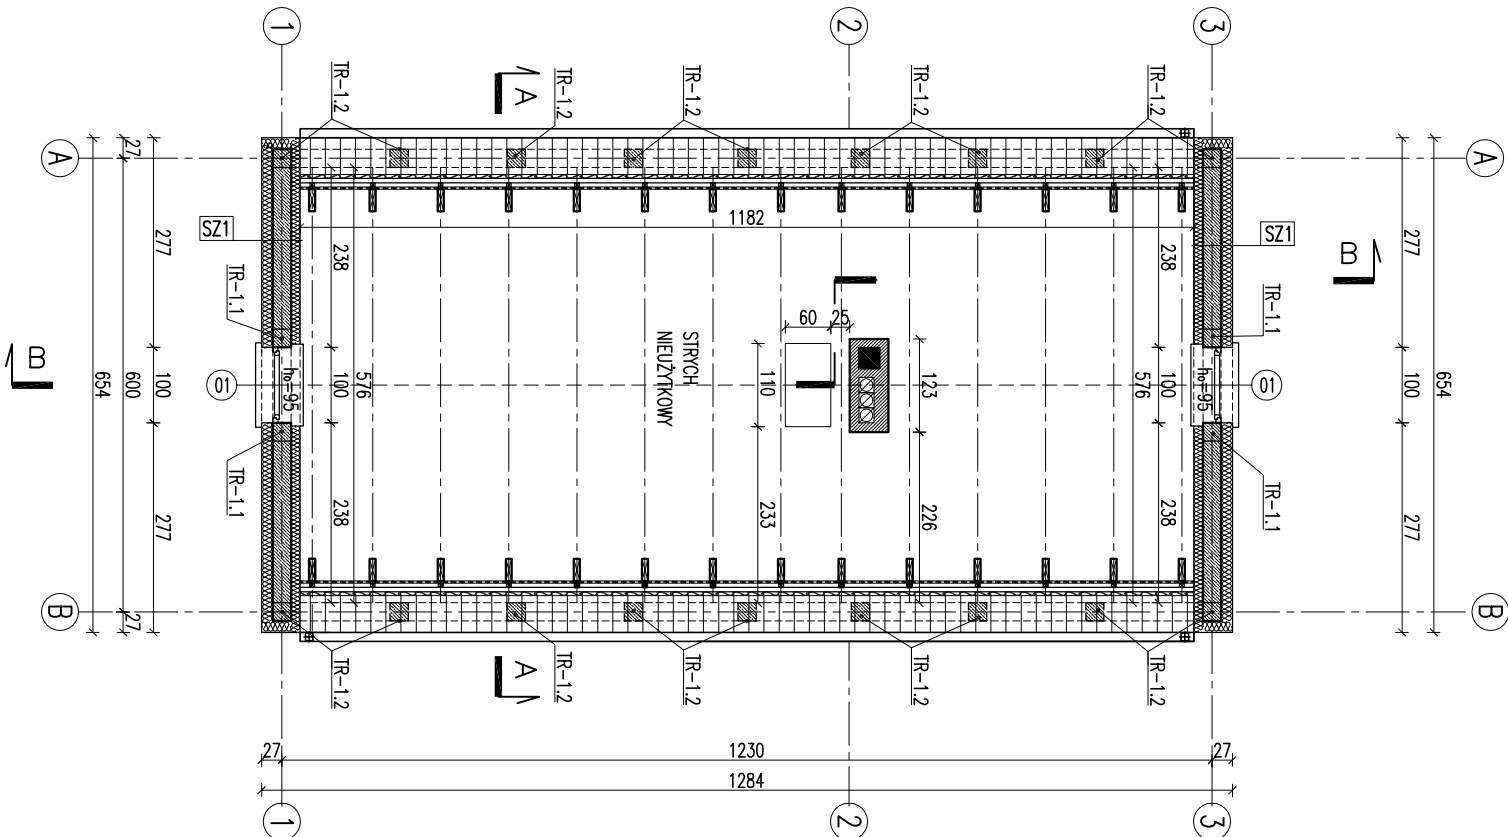


RZUT PODDASZA

EGZEMPLARZ POKAZOWY
CHRONIONY PRAWEM AUTORSKIM
WŁAŚCICIELA SPRZEDAWANY
ORAZ STANOWIC LEGALNEJ PODSTAWY
POZWOLENIA NA BUDOWE I INNYCH DECYZJI
Powielanie i kopiowanie bez zezwolenia zabronione
Ustawa z dnia 4 lutego 1994r. (t.j.) jedn. Dz.U. z 2000r. Nr.80 poz.904
Pieczęćka znajduje się na wszystkich stronach dokumentacji

ZESTAWIENIE POWIERZCHNI			
Lp.	Nazwa pomieszczenia	pow.po podłogze [m2]	pow.netto (h>1,9 m) [m2]
	PARTER		
01	garaż	41,43	41,43
02	pom. gospodarcze	12,53	12,53
03	pom. gospodarcze	11,75	11,75
RAZEM			65,71
Pz - powierzchnia zabudowy		83,97 m²	
Pc - powierzchnia całkowita w obrębie zewnętrznych murów		83,97 m²	
Kbz - kubatura brutto zamkniętych części budynku		475,38 m³	

SF1	24.0	blozki betonowe
	2	x dysperbit
	12.0	słypcjon
		zaprowa klejowa na siłce
	2.0	pyłki klinkier. od poziomu gruntu do poz.-0.08
SF2		
	24.0	blozki betonowe
SZ1		
	1.5	tynk cementowo-wapienny
	24.0	blozki z betonu komórkowego
	1.5	tynk cementowo-wapienny
SW1		
	1.5	tynk cementowo-wapienny
	24.0	blozki z betonu komórkowego
	1.5	tynk cementowo-wapienny
SW2		
	1.5	tynk cementowo-wapienny
	12.0	blozki z betonu komórkowego
	10.0	wetno mineralno
	0.5	tynk mineralny
SW3		
	1.5	tynk cementowo-wapienny
	24.0	blozki z betonu komórkowego
	10.0	wetno mineralno
	0.5	tynk mineralny

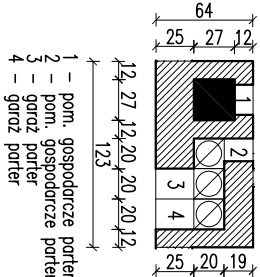

-kanal dymowy 27/27 pow. 0,073m²
-kanal wentylacyjny Ø160 pow. 0,02m²

Uwaga:
1. Wyimany otworów w świetle muru pod stolarie okiennej i drzwiową dostosować na budowie po wyborze producenta .

RZUT PARTERU,
RZUT PODDASZA

BRANŻA
ARCH

ARCH

