
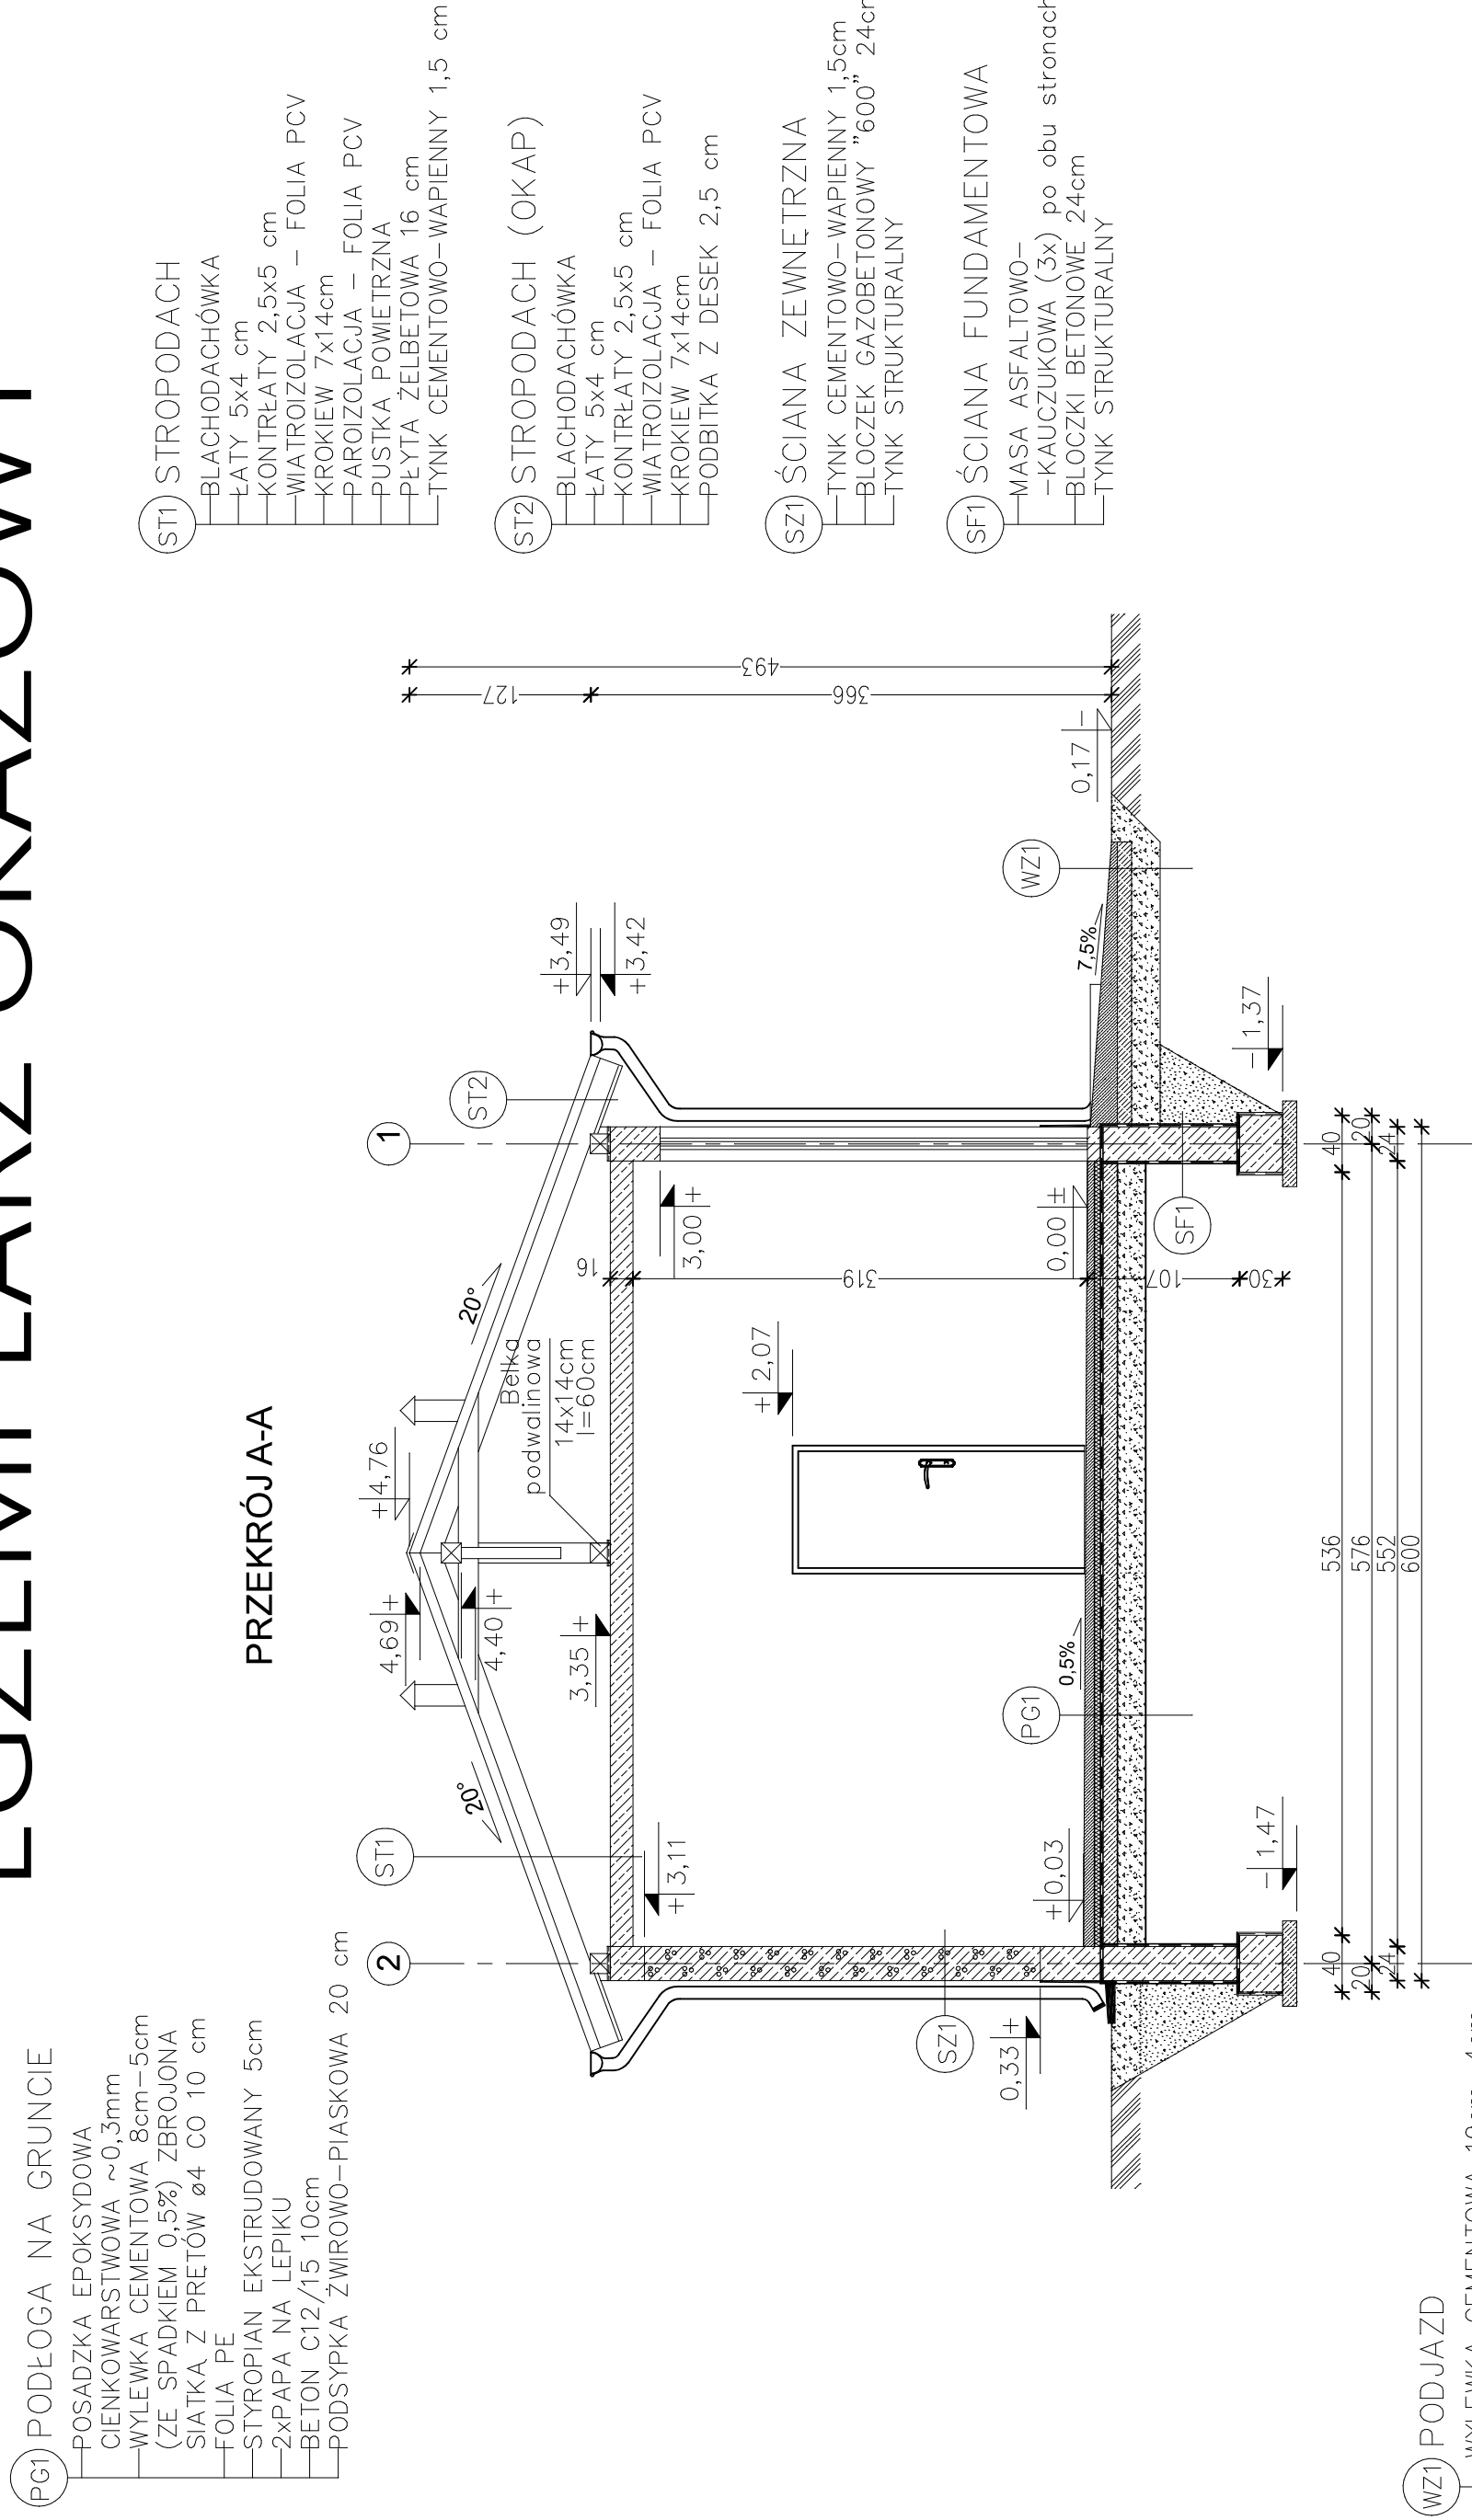


EGZEMPLARZ OKAZOWY

EGZEMPLARZ OKAZOWY

EGZEMPLARZ OKAZOWY

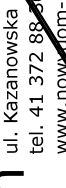

EGZEMPLARZ OKAZOWY CHRONIONY PRAWEM AUTORSKIM		26-200 Końskie ul. Kazanowska 18 tel. 41 372 88 36 www.nowydom-projekty.pl	
NIE MOŻE BYĆ SPRZEDAWANY ORAZ STANOWIĆ LEGALNEJ PODSTAWY POZWOLENIA NA BUDOWĘ I INNYCH DECYZJI		 nowy dom projekty budowlane	
Powielanie i kopiowanie bez zezwolenia zabronione Ust. z dn. 4 lutego 1994r. (tekst jedn. Dz. U. z 2000r. Nr 80 poz. 904)		Temat: BUDYNEK GOSPODARCZO-PRZEMISŁOWY GC09b	
		Inwestor:	
		Lokalizacja:	
		Branża: A R C H I T E K T U R A	
		Stadium: PB	
		Tytuł rys: PRZEKROJA - A	
		Data:	
		Projektował: mgr inż. Stanisław Gładzień	
		nr rys: A - 5	
		upr. bud. 228/KL/72	
		Opracował: Piotr Bocheński	
		Skala: 1:50	
		Adaptacja: Podpis:	
Pieczęćka znajduje się na wszystkich stronach dokumentacji			

EGZEMPLARZ OKAZOWY