


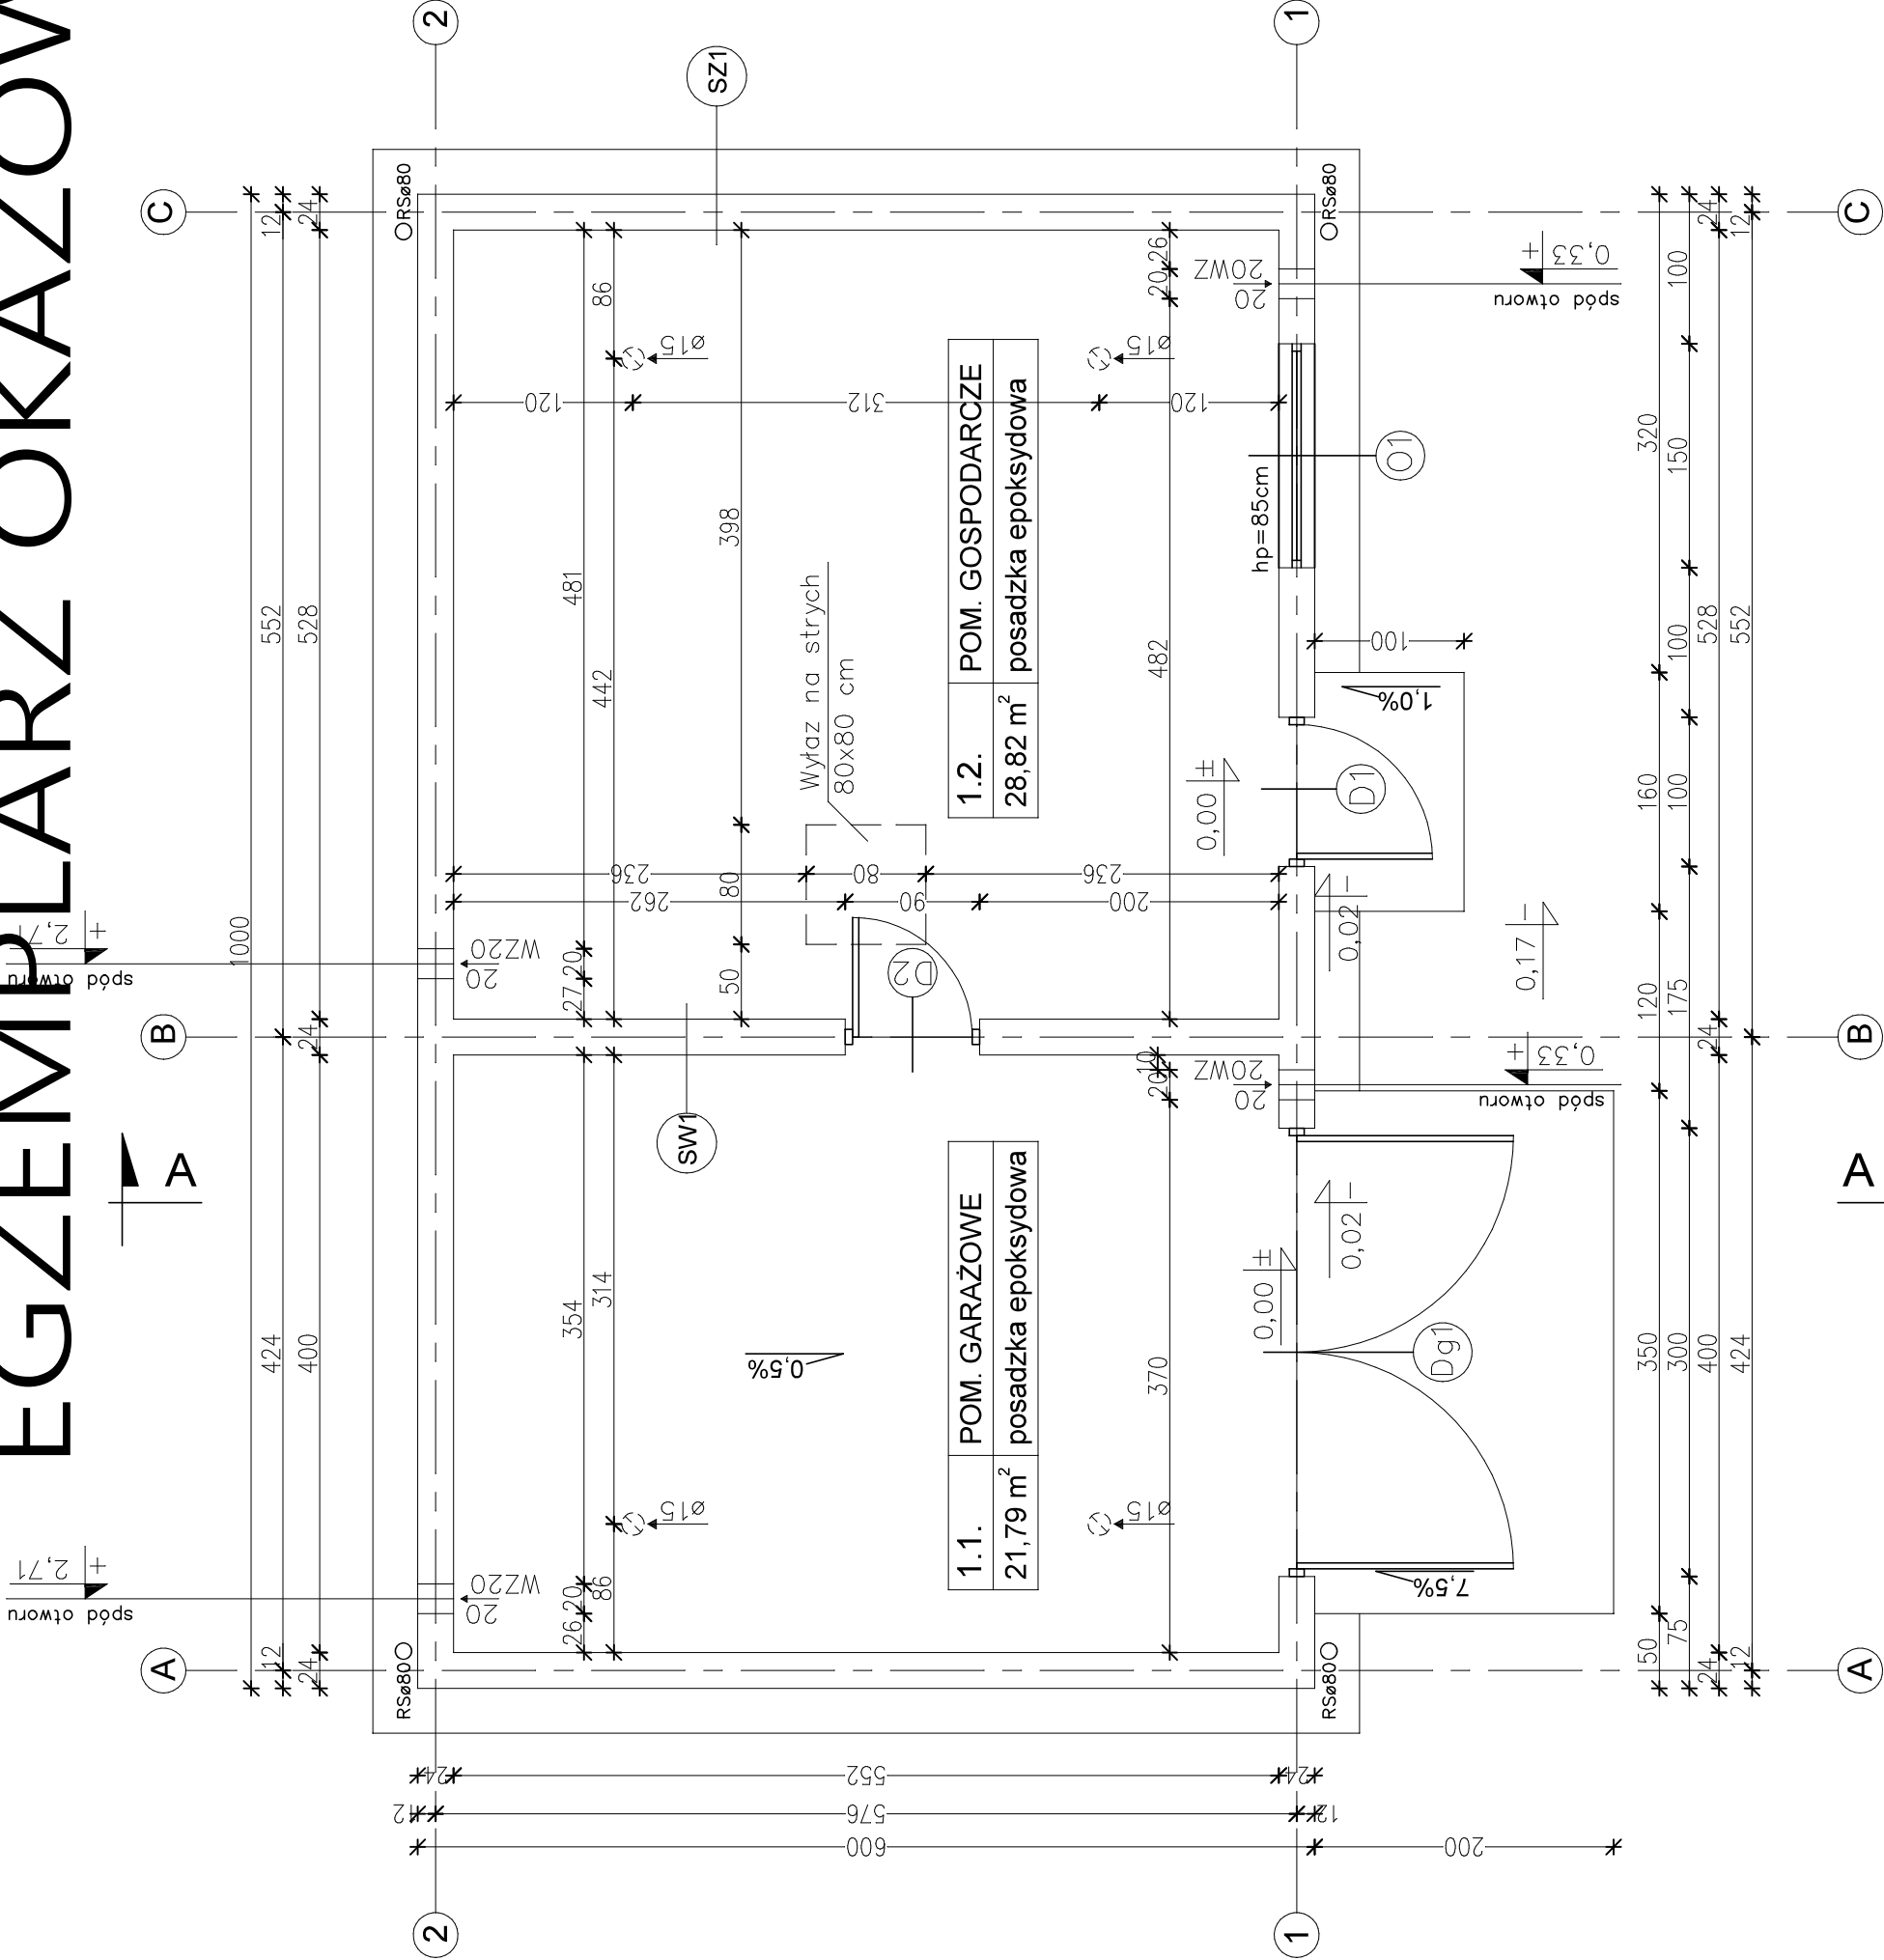

SZ1	
TYNK STRUKTURALNY	
GAZOBETON "600"	24cm
TYNK CEM. – WAP.	1,5cm

SW1	
TYNK CEM. – WAP.	1,5cm
GAZOBETON "600"	24cm
TYNK CEM. – WAP.	1,5cm

W CELU ZAPOBIEŻENIA DESTRUKCJI
GRUNTU WOKÓŁ BUDYNKU ZALECA SIĘ
ZASTOSOWANIE STUDZIENEK CHŁONNYCH
PRZY OPASCE ODWADNIAJĄCEJ

EGZEMPLARZ OKAZOWY
CHRONIONY PRAWEM AUTORSKIM

NIE MOŻE BYĆ SPRZEDAWANY
ORAZ STANOWIĆ LEGALNEJ PODSTAWY
POZWOLENIA NA BUDOWĘ I INNYCH DECYZJI

Powielanie i kopiowanie bez zezwolenia zabronione
Ust. z dn. 4 lutego 1994r.
(tekst jedn. Dz. U. z 2000r. Nr 80 poz. 904)

Pieczałka znajduje się na wszystkich stronach dokumentacji



nowy dom
projekty budowlane
www.nowydom-projekty.pl

26-200 Końskie
ul. Kazanowska 18
tel. 41 372 88 86
www.nowydom-projekty.pl

Temat:	BUDYNEK GOSPODARCZO-GARAZOWY GC09b
Inwestor:	
Lokalizacja:	
Branża:	ARCHITEKTURA
Tytuł rys:	RZUT PARTIERU
Projektował:	mgr inż. Stanisław Grudzień
upr. bud. 228/KL/72	
Opracował:	Piotr Bocheński
Adaptacja:	
Stadium:	PB
Data:	
nr rys:	A - 2
Skala:	1:50
Data:	
Podpis:	