


EGZEMPLARZ POKAZOWY

PRZEKRÓJ A - A

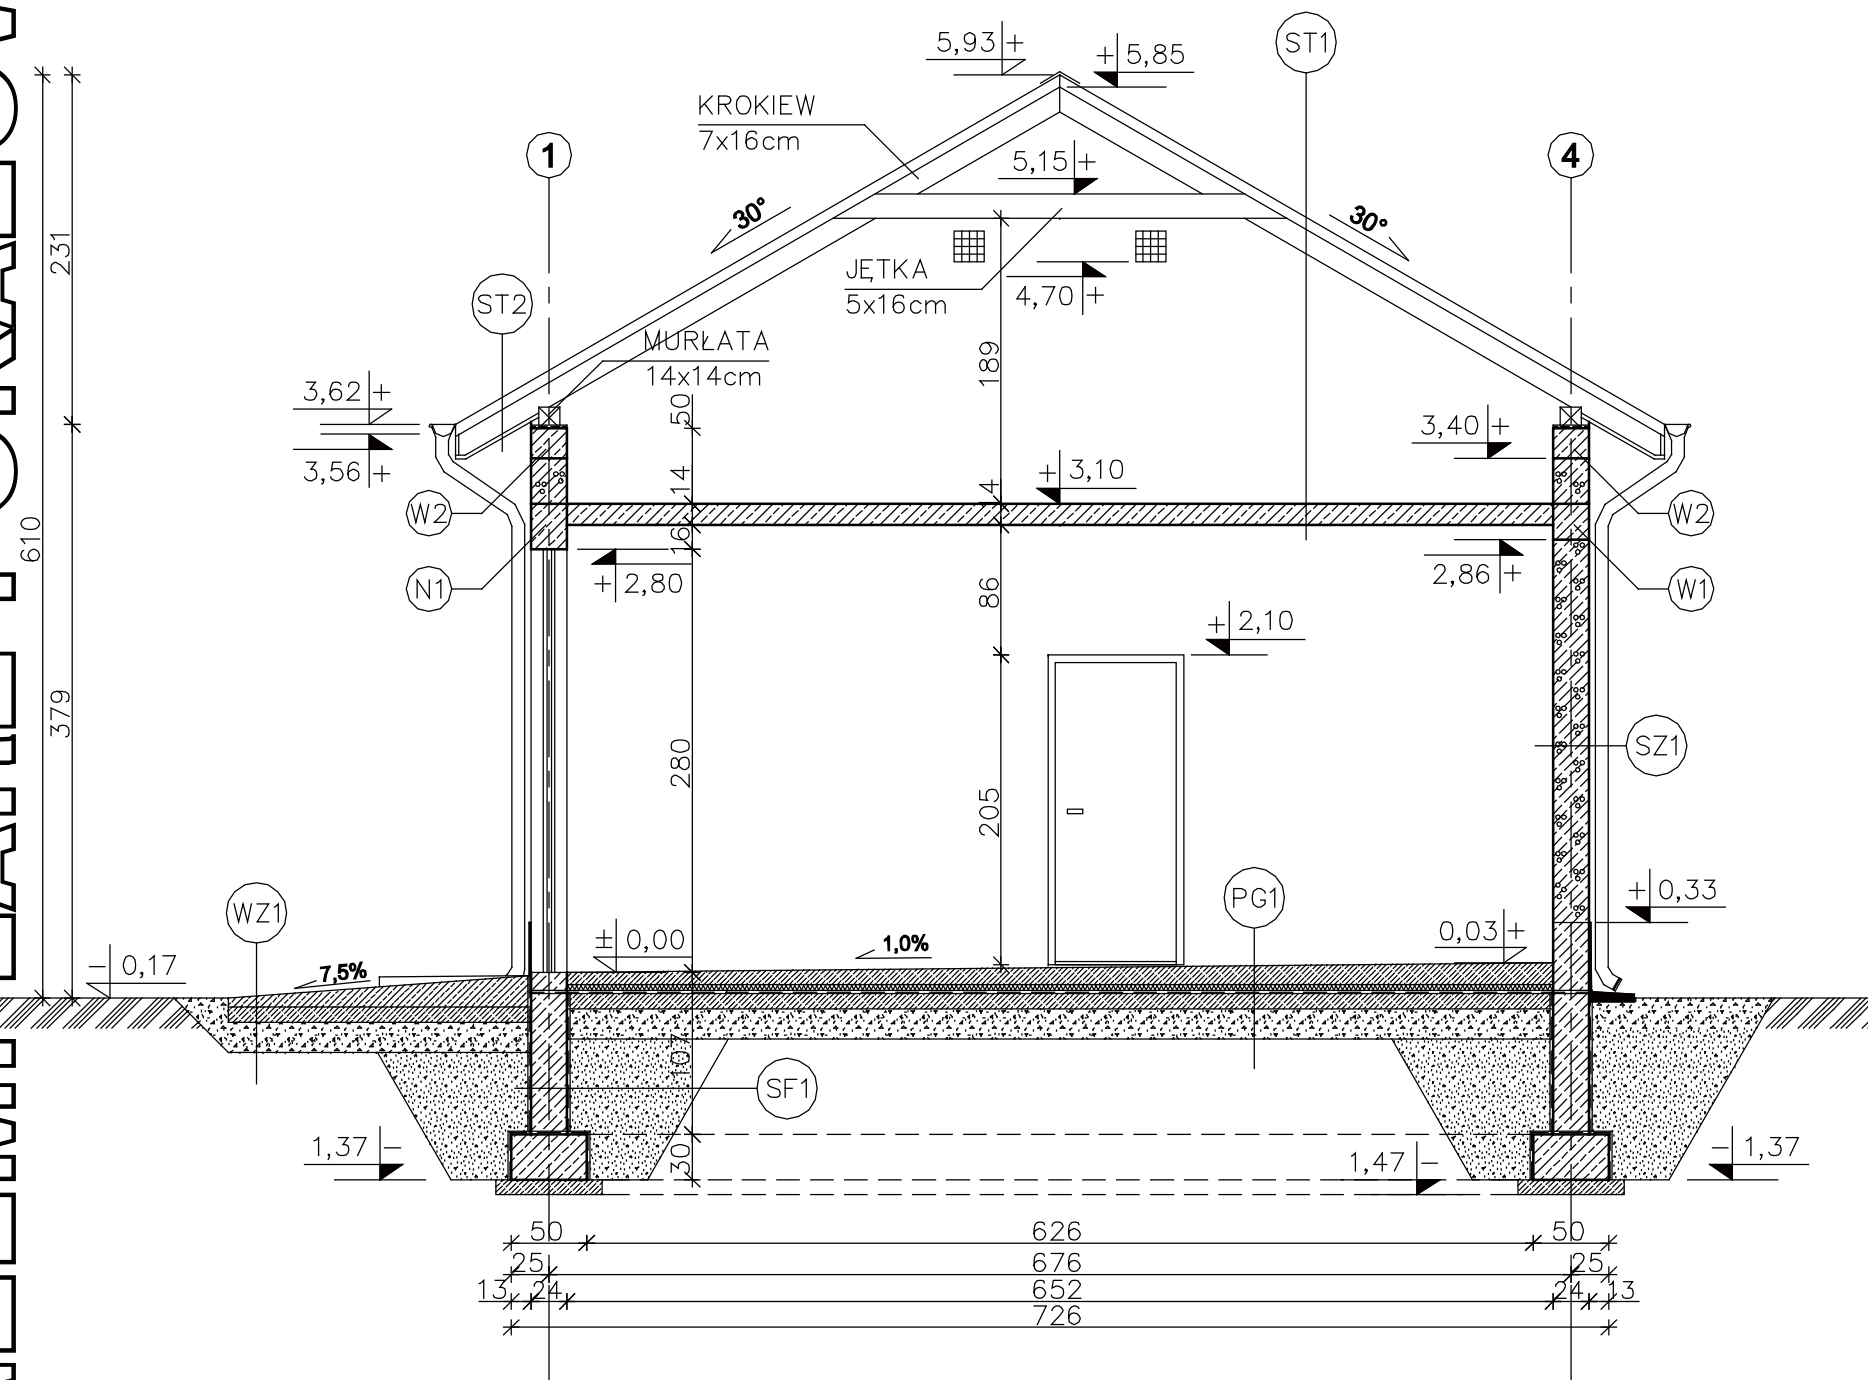

PG1 PODŁOGA NA GRUNCIE

- POSADZKA EPOKSYDOWA
- CIENKOWARSTWOWA ~0,3mm
- WYLEWKA CEMENTOWA 14,5cm-8cm (ZE SPADKIEM 1,0%) ZBROJONA SIATKĄ Z PRĘTÓW Ø4 CO 10 cm
- FOLIA PE
- STYROPIAN EKSTRUDOWANY 5cm
- 2xPAPA NA LEPIKU
- BETON B15 10cm
- PODSYPKA ŻWIROWO-PIASKOWA (ZAGĘSZCZANA NA MOKRO) 20 cm

WZ1 PODJAZD

- WYLEWKA CEMENTOWA 21cm-6cm (ZE SPADKIEM 7,5%) ZBROJONA SIATKĄ Z PRĘTÓW Ø4mm co 10 cm
- BETON B15 10 cm
- MEMBRANA KUBEŁKOWA (KUBEŁKAMI DO DOŁU) LUB FOLIA PE
- ŻWIR PŁUKANY O UZIARNIENIU 8-16 mm 20-30 cm
- GRUNT RODZIMY PO ZDJĘCIU HUMUSU

ST1 STROPODACH

- BLACHODACHÓWKA
- ŁATY 5x4 cm
- KONTRŁATY 5x2,5 cm
- WIATROIZOLACJA - FOLIA PCV
- KROKIEW 7x16cm co max. 90 cm
- PAROIZOLACJA - FOLIA PCV
- PUSTKA POWIETRZNA
- PŁYTA ŻELBETOWA 14 cm
- TYNK CEMENTOWO-WAPIENNY 1,5cm

ST2 STROPODACH (OKAP)

- BLACHODACHÓWKA
- ŁATY 5x4 cm
- KONTRŁATY 5x2,5 cm
- WIATROIZOLACJA - FOLIA PCV
- KROKIEW 7x16cm co max. 90 cm
- PODBITKA Z DESEK 2,5 cm

SZ1 ŚCIANA ZEWNĘTRZNA

- TYNK CEMENTOWO-WAPIENNY 1,5cm
- BŁOCZEK GAZOBETONOWY "600" 24cm
- TYNK STRUKTURALNY

SF1 ŚCIANA FUNDAMENTOWA

- "DYSPERBIT" MASA ASFALTOWO-KAUCZUKOWA (3x) po obu stronach
- BŁOCZKI BETONOWE 24cm

EGZEMPLARZ POKAZOWY
CHRONIONY PRAWEM AUTORSKIM

NIE MOŻE BYĆ SPRZEDAWANY
ORAZ STANOWIĆ LEGALNEJ PODSTAWY
POZWOLENIA NA BUDOWĘ I INNYCH DECYZJI

Powielnie i kopiowanie bez zezwolenia zabronione
Ust. z dn. 4 lutego 1994r.
(tekst jedn. Dz.U. z 2000r. Nr 80 poz. 904)

Pieczętka z najduje się na wszystkich stronach dokumentacji

		26-200 Końskie ul. Kaszubska 18	
Temat:	BUDYNEK GOSPODARCZO-GARAŻOWY GC 30		
Inwestor:			
Lokalizacja:			
Branża:	A R C H I T E K T U R A	Stadium:	P B
Tytuł rys:	PRZEKRÓJ A - A	Data:	09-2008
Projektował:	inż. Ryszard Fabrowski upr. bud. 27/66	nr rys:	A - 4
Opracował:	mgr inż. Artur Dorobczyński	Skala:	1:50
Adaptacja:		Podpis:	Data: