


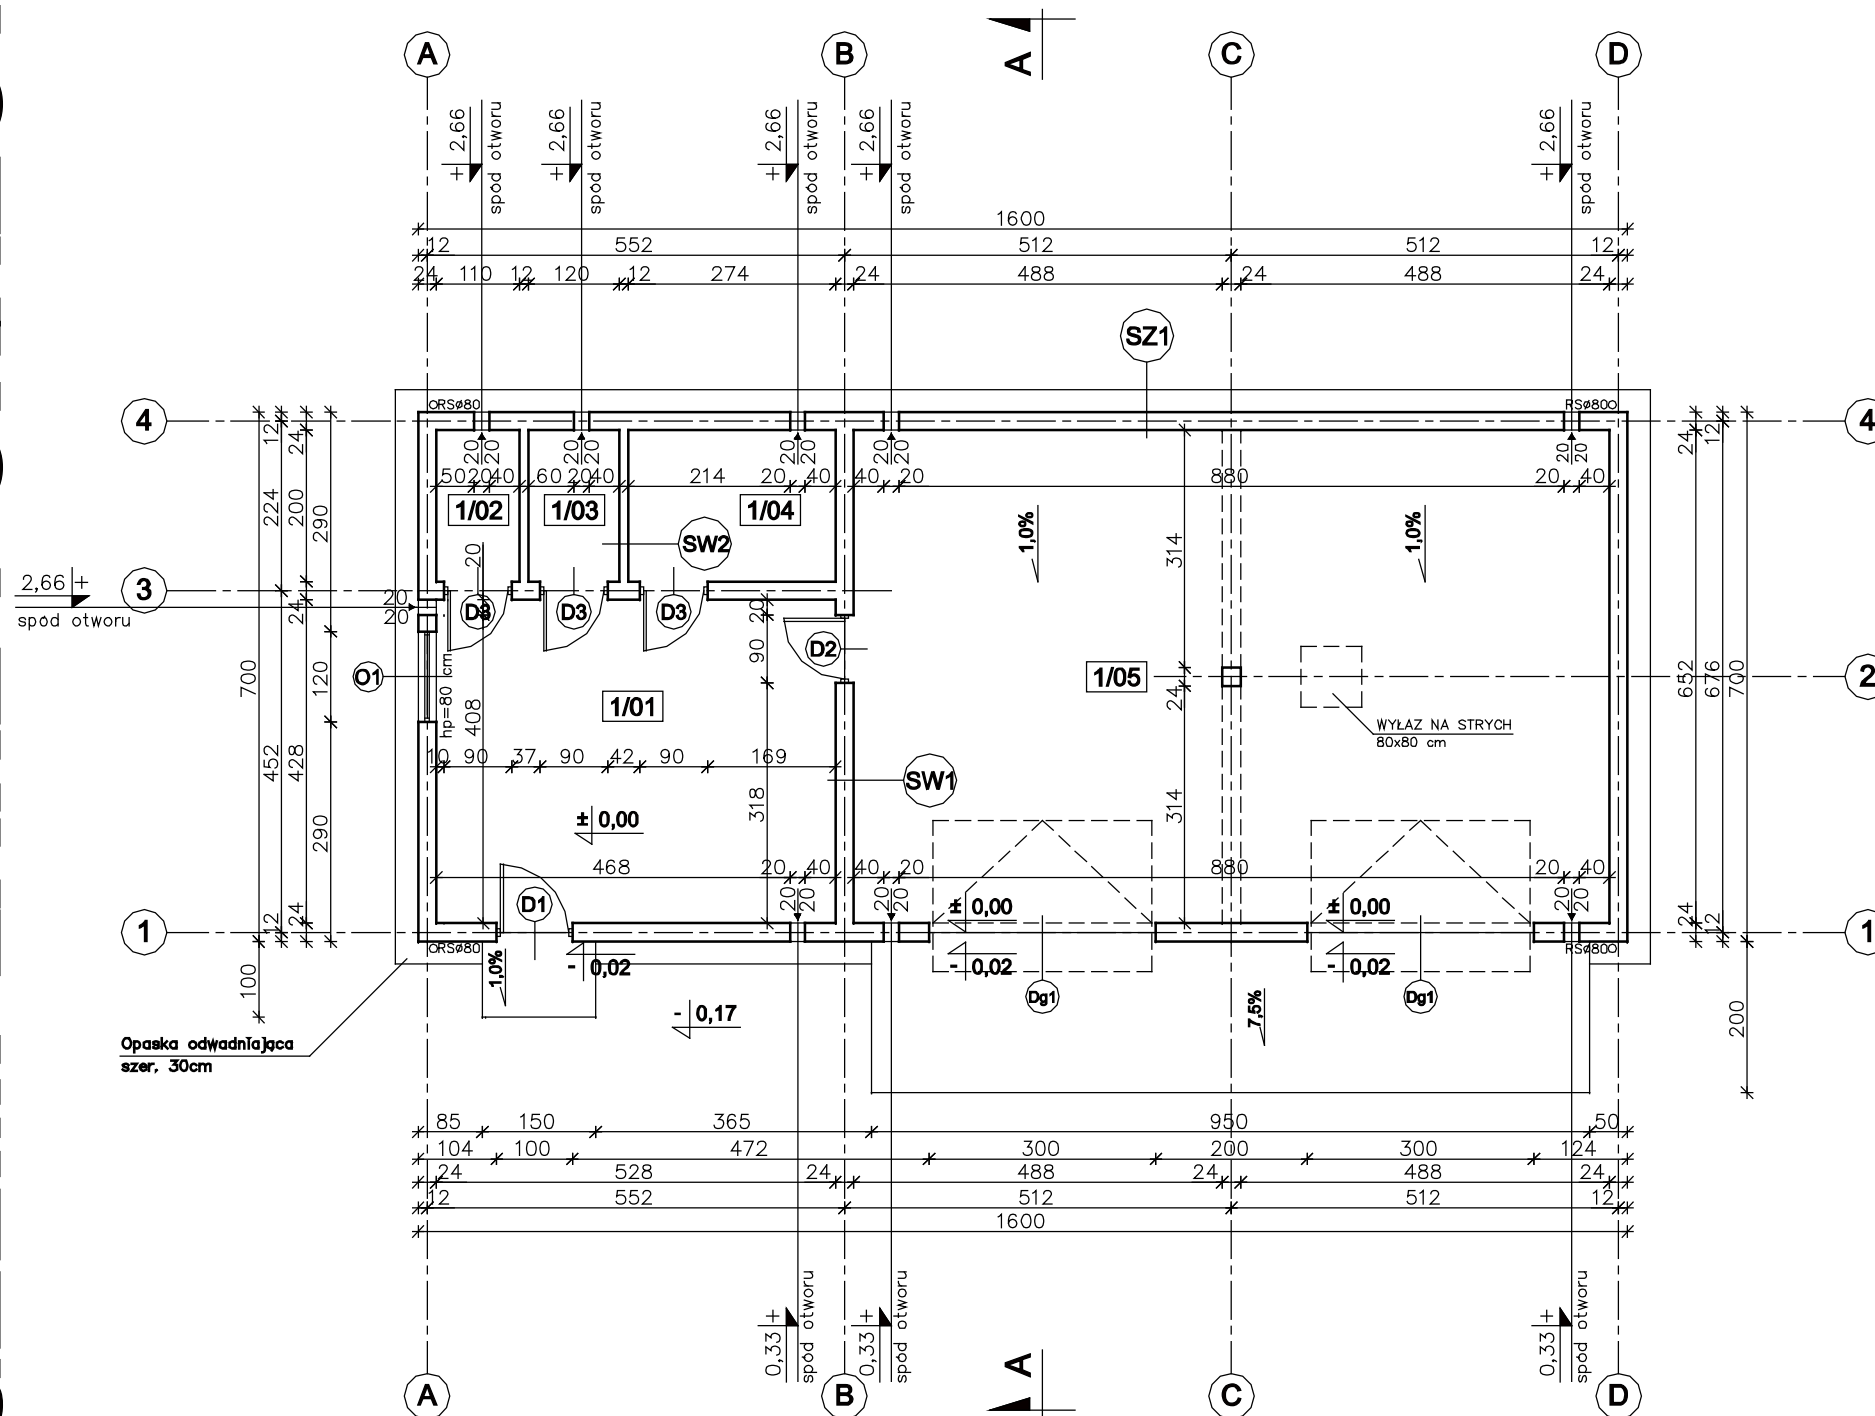

1/01	POM. GOSPODARCZE	22,31m ²
	POS. EPOKSYDOWA	
1/02	POM. GOSPODARCZE	2,11m ²
	POS. EPOKSYDOWA	
1/03	POM. GOSPODARCZE	2,30m ²
	POS. EPOKSYDOWA	
1/04	POM. GOSPODARCZE	5,34m ²
	POS. EPOKSYDOWA	
1/05	POM. GARAZOWE	64,63m ²
	POS. EPOKSYDOWA	

SZ1	
TYNK STRUKTURALNY	
GAZOBETON "600"	24cm
TYNK CEM.-WAP.	1,5cm

SW1		
TYNK CEM.-WAP.		1,5cm
GAZOBETON "600"		24cm
TYNK CEM.-WAP.		1,5cm

SW2	
TYNK CEM.—WAP.	1,5cm
GAZOBETON "600"	12cm
TYNK CEM.—WAP.	1,5cm

W CELU ZAPOBIEŻENIA DESTRUKCJI
GRUNTU WOKÓŁ BUDYNKU ZALECA SIĘ
ZASTOSOWANIE STUDZIENEK CHŁONNYCH
PRZY OPASCE ODWADNIAJĄCEJ

EGZEMPLARZ POKAZOWY
CHRONIONY PRAWEM AUTORSKIM

**NIE MOŻE BYĆ SPRZEDAWANY
ORAZ STANOWIĆ LEGALNEJ PODSTAWY
POZWOLENIA NA BUDOWĘ I INNYCH DECYZJI**

Powielnie i kopiowanie bez zezwolenia zbrojone
Ust. z dn. 4 lutego 1994r.
(tekst jedn. Dz.U. z 2000r. Nr 80 poz. 904)

Pieczętka z najduje się na wszystkich stronach dokumentacji

 **nowy dom**
projekty budowlane

26-200 Kołskie
ul. Kazanowska 18

Temat:	BUDYNEK GOSPODARCZO-GARAZOWY GC 30		
Inwestor:			
Lokalizacja:			
Branża:	ARCHITEKTURA	Stadium:	P B
Tytuł rys:	RZUT PARTERU	Data:	09-2008
Projektował:	inż. Ryszard Fabrowski upr. bud. 27/66	nr rys:	A - 2
Opracował:	mgr inż. Artur Dorobczyński	Skala:	1:100
Adaptacja:		Podpis:	Data: