


EGZEMPLARZ POKAZOWY

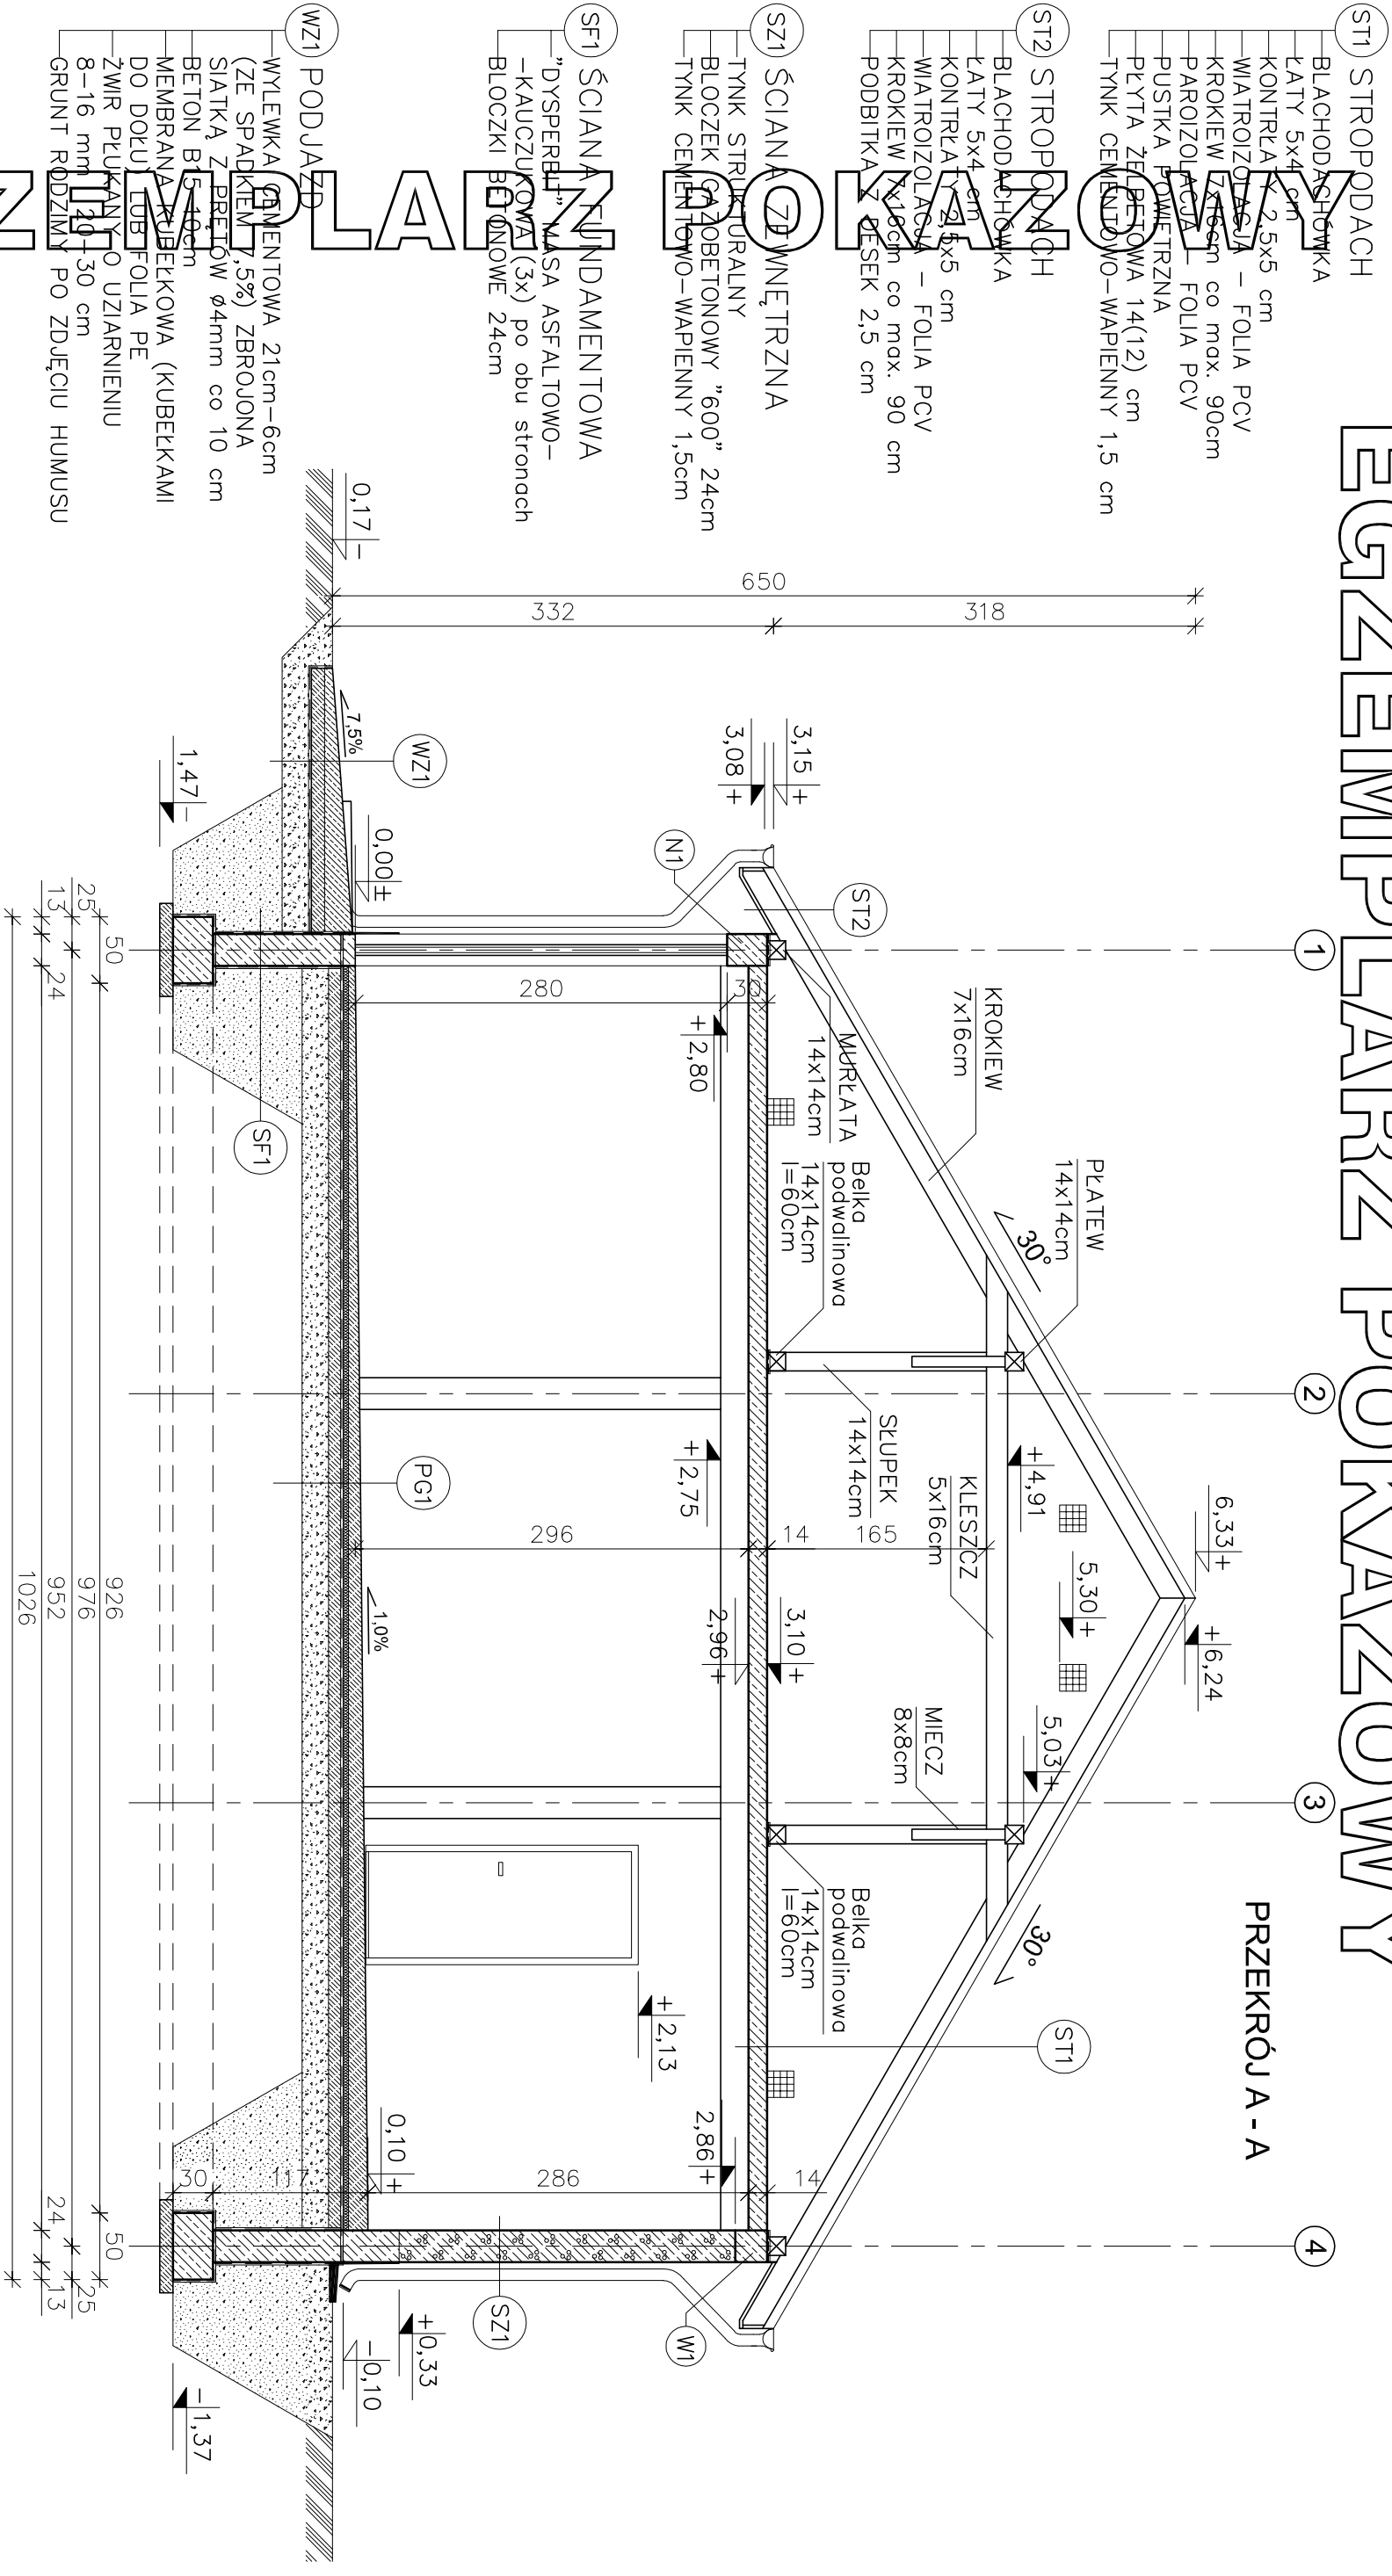

EGZEMPLARZ POKAZOWY
CHRONIONY PRAWEM AUTORSKIM

NIE MOŻE BYĆ SPRZEDAWANY
ORAZ STANOWIĆ LEGALNEJ PODSTAWY
POZWOLENIA NA BUDOWĘ I INNYCH DECYZJI

Powielnie i kopiowanie bez zezwolenia zbrońione
Ust. z dn. 4 lutego 1994r.
(tekst jedn. Dz.U. z 2000r. Nr 80 poz. 904)

nowy dom

26-200 Kanińskie
ul. Kanińska 18

projekty budowlane

BUDYNEK GOSPODARSTWA GARAŻOWY GC 31

Investor:

Lokalizacja:

Branża:

Tytuł rys:

Projektował:

upr. bud. 27/66

Opracował:

Adaptacja:

Stadium: P B

Data: 09-2008

nr rys:

A - 4

Skala: 1:50

Podpis:

Data: