


EGZEMPLARZ POKAZOWY

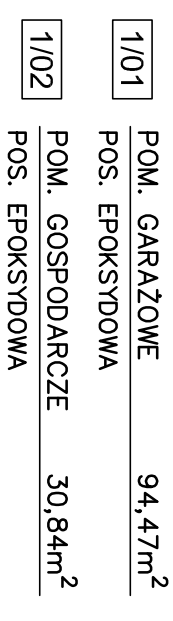

SW1	
TYNK CEM.—WAP.	1,5cm
GAZOBETON "600"	24cm
TYNK CEM.—WAP.	1,5cm

D EGZEMPLARZ POKAZOWY CHRONIONY PRAWEM AUTORSKIM

**NIE MOŻE BYĆ SPRZEDAWANY
ORAZ STANOWIĆ LEGALNEJ PODSTAWY
POZWOLENIA NA BUDOWĘ I INNYCH DECYZJI**

Powielenie i kopiowanie bez zezwolenia zbronione
Ust. z dn. 4 lutego 1994r.
(tekst jedn. Dz.U. z 2000r. Nr 80 poz. 904)

Pleczątką z najdużej sile na wszystkich stronach dokumentacji

~~26-200 Kanińskie
ul. Kazanowska 18~~

~~projekty budowlane ul. Kozłowska 18
BUDYNEK GOSPODARSTWA SARAŻOWY GC 31~~

~~BUDYNEK GOSPODARCZO-SARAŻOWY GC 31~~

◀

ARCHITECTURA	Stadium: P B
--------------	--------------

RZUT PARTNERU	Data: 09-2008
---------------	---------------

inż. Bogusław Fabrowski	nr rys:
------------------------------------	---------

up: bud. 27/66

mar inż. Artur Dorobczyński	Skala: 1:100
-----------------------------	--------------

	Podpis:	Data:
--	---------	-------