


EGZEMPLARZ POKAZOWY

PRZEKRÓJ A - A

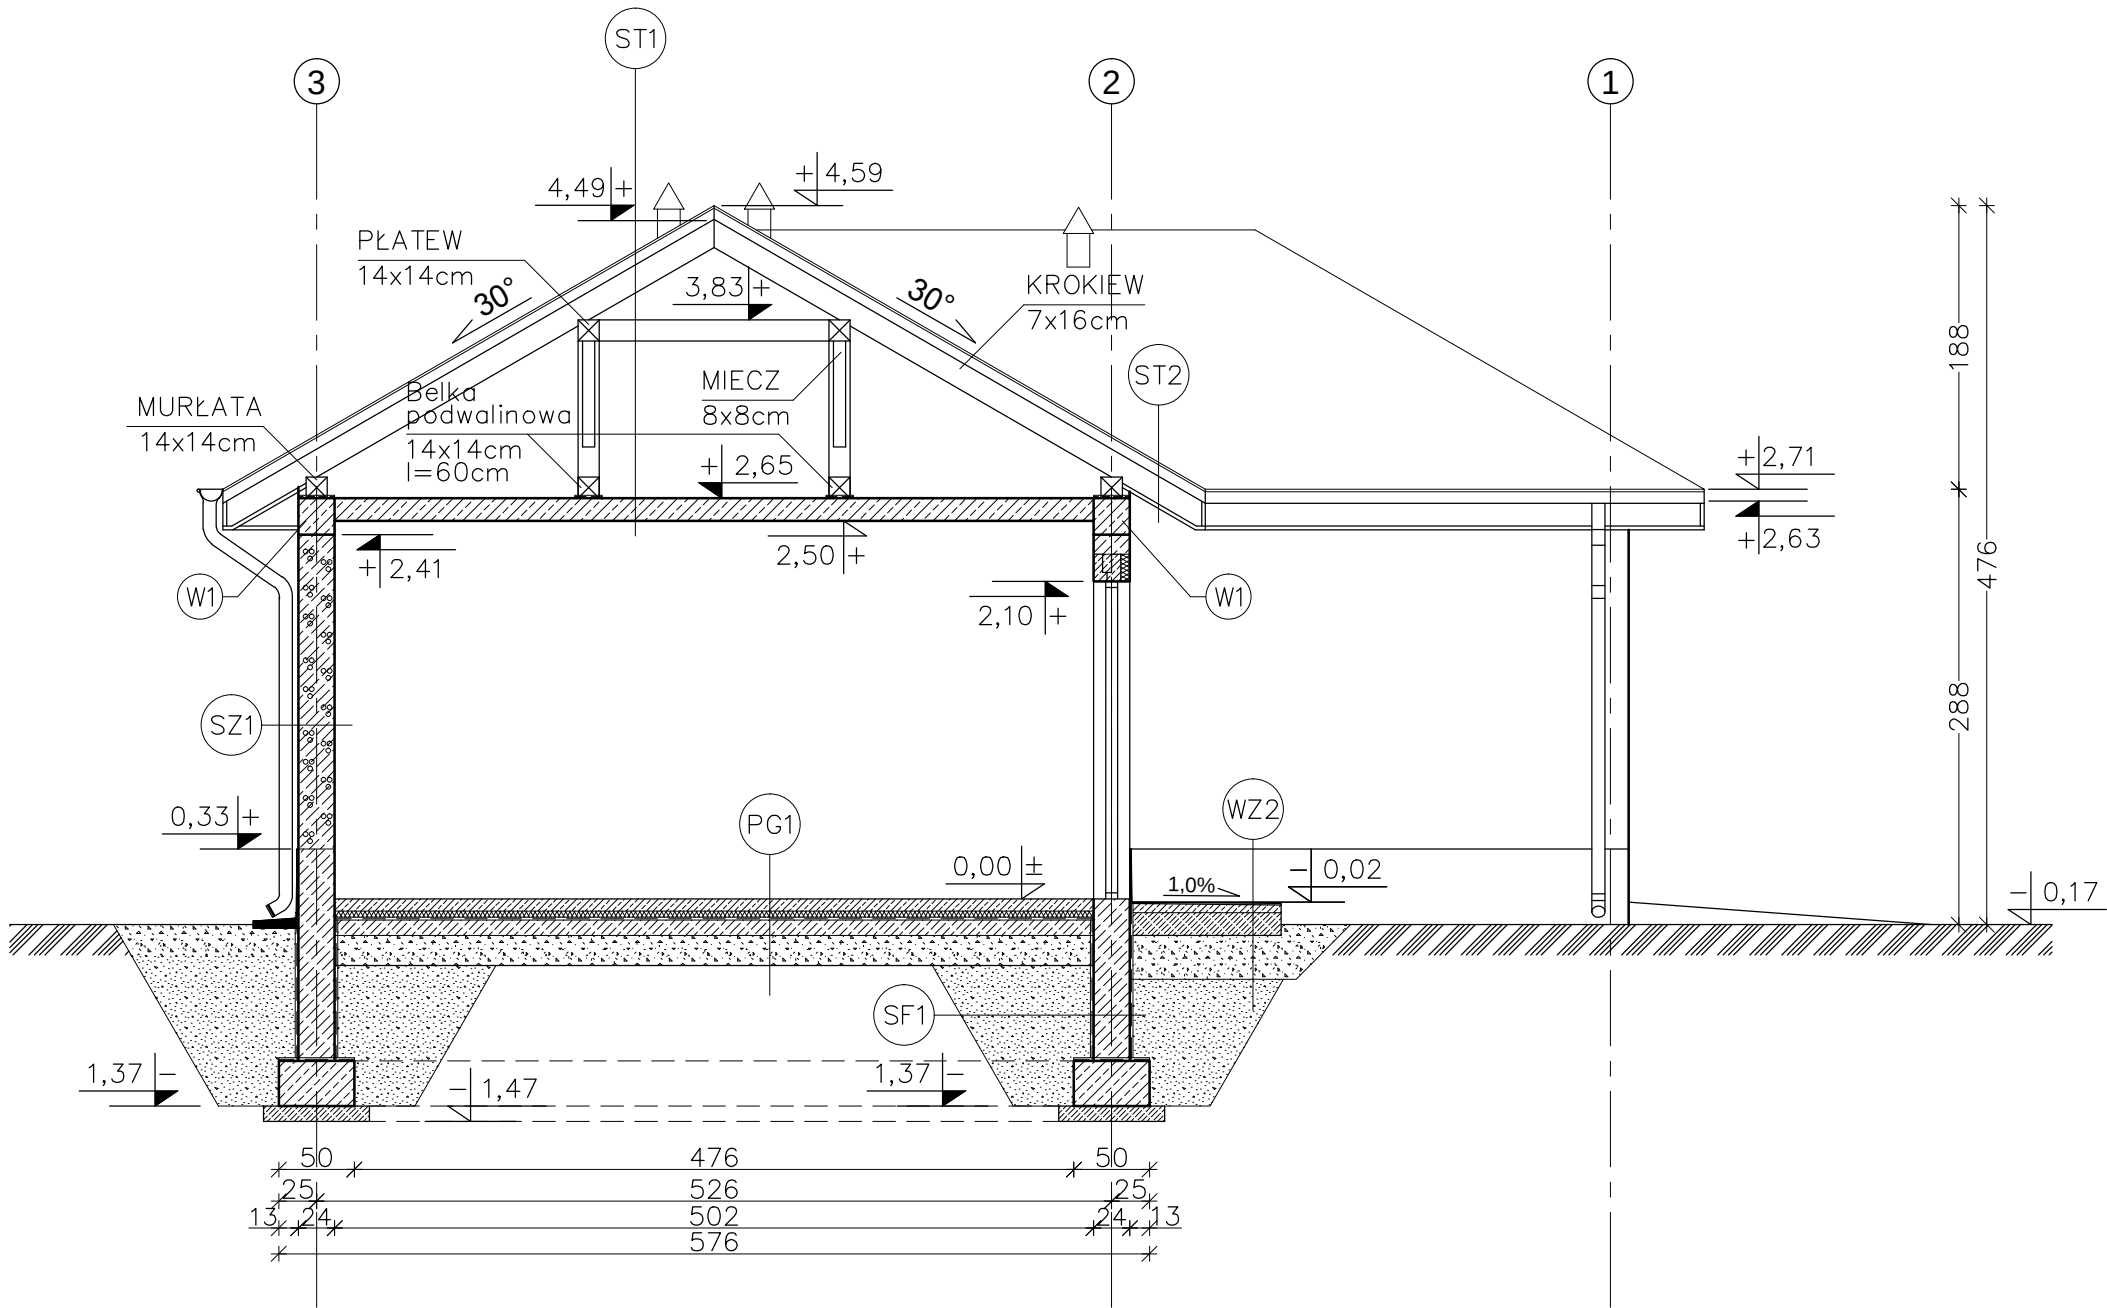

- ST1 STROPODACH
- BLACHODACHÓWKA
 - ŁATY 5x5 cm
 - KONTRŁATY 5x2,5 cm
 - WIATROIZOLACJA – FOLIA PCV
 - KROKIEW 7x16 cm
 - PŁATEW 14x14 cm
 - PUSTKA POWIETRZNA
 - PŁYTA ŻELEBETOWA 15 cm
 - TYNK CEMENTOWO–WAPIENNY 1,5cm

- ST2 STROPODACH
- BLACHODACHÓWKA
 - ŁATY 5x5 cm
 - KONTRŁATY 5x2,5 cm
 - WIATROIZOLACJA – FOLIA PCV
 - KROKIEW 7x16 cm
 - PODBITKA Z DESEK 2,5 cm

- SZ1 ŚCIANA ZEWNĘTRZNA
- TYNK STRUKTURALNY
 - BLOCZEK GAZOBETON. "600" 24cm
 - TYNK CEMENTOWO–WAPIENNY 1,5cm

- SF1 ŚCIANA FUNDAMENTOWA
- "DYSPERBIT" MASA ASFALTOWO–
 - KAUCZUKOWA (3x) po obu stronach
 - BLOCZKI BETONOWE 24cm

- WZ2 PODEST WEJŚCIOWY
- PŁYTKI GRESOWE MROZOODPORNE 2cm
 - NA ZAPRAWIE KLEJOWEJ ELASTYCZNEJ
 - MROZOODPORNEJ I WODOODPORNEJ
 - WYLEWKA CEMENTOWA 5cm–6cm
 - (ZE SPADKIEM 1%) ZBROJONA
 - SIATKĄ Z PRĘTÓW Ø4mm CO 10 cm
 - BETON B15 15cm
 - MEMBRANA KUBEŁKOWA (KUBEŁKAMI
 - DO DOŁU) LUB FOLIA PE
 - ŻWIR PŁUKANY O UZIARNIENIU
 - 8–16 mm 20–30 cm
 - GRUNT RODZIMY PO ZDJĘCIU HUMUSU

- PG1 PODŁOGA NA GRUNCIE
- POSADZKA EPOKSYDOWA
 - CIENKOWARSTWOWA ~0,3mm
 - WYLEWKA CEMENTOWA KLASY C40
 - ZBROJONA SIATKĄ Z PRĘTÓW Ø4 CO 10 cm
 - FOLIA PE
 - STYROPIAN EKSTRUROWANY XPS N–V–L 5cm
 - 2xPAPA NA LEPIKU
 - BETON B20 10cm
 - PODSYPKA ŻWIROWO–PIASKOWA 20cm

EGZEMPLARZ POKAZOWY
CHRONIONY PRAWEM AUTORSKIM

NIE MOŻE BYĆ SPRZEDAWANY
ORAZ STANOWIĆ LEGALNEJ PODSTAWY
POZWOLENIA NA BUDOWĘ I INNYCH DECYZJI

Powielnie i kopiowanie bez zezwolenia zbronione
Ust. z dn. 4 lutego 1994r.
(tekst jedn. Dz.U. z 2000r. Nr 80 poz. 904)

Pieczętka z najduje się na wszystkich stronach dokumentacji

nowy dom projekty budowlane 26-200 Młnskie ul. Łazanowska 18			
Temat:	BUDYNEK GOSPODARCZO-GARAŻOWY GC 36a		
Investor:			
Lokalizacja:			
Branża:	A R C H I T E K T U R A	Stadium: P B	
Tytuł rys:	PRZEKRÓJ A - A		Data:
Projektował:	inż. Ryszard Fabrowski upr. bud. 27/66	nr rys: A - 4	
Opracował:	mgr inż. Artur Dorobczyński	Skala:	1:50
Adaptacja:		Podpis:	Data: