


EGZEMPLARZ POKAZOWY

PRZEKRÓJ A - A

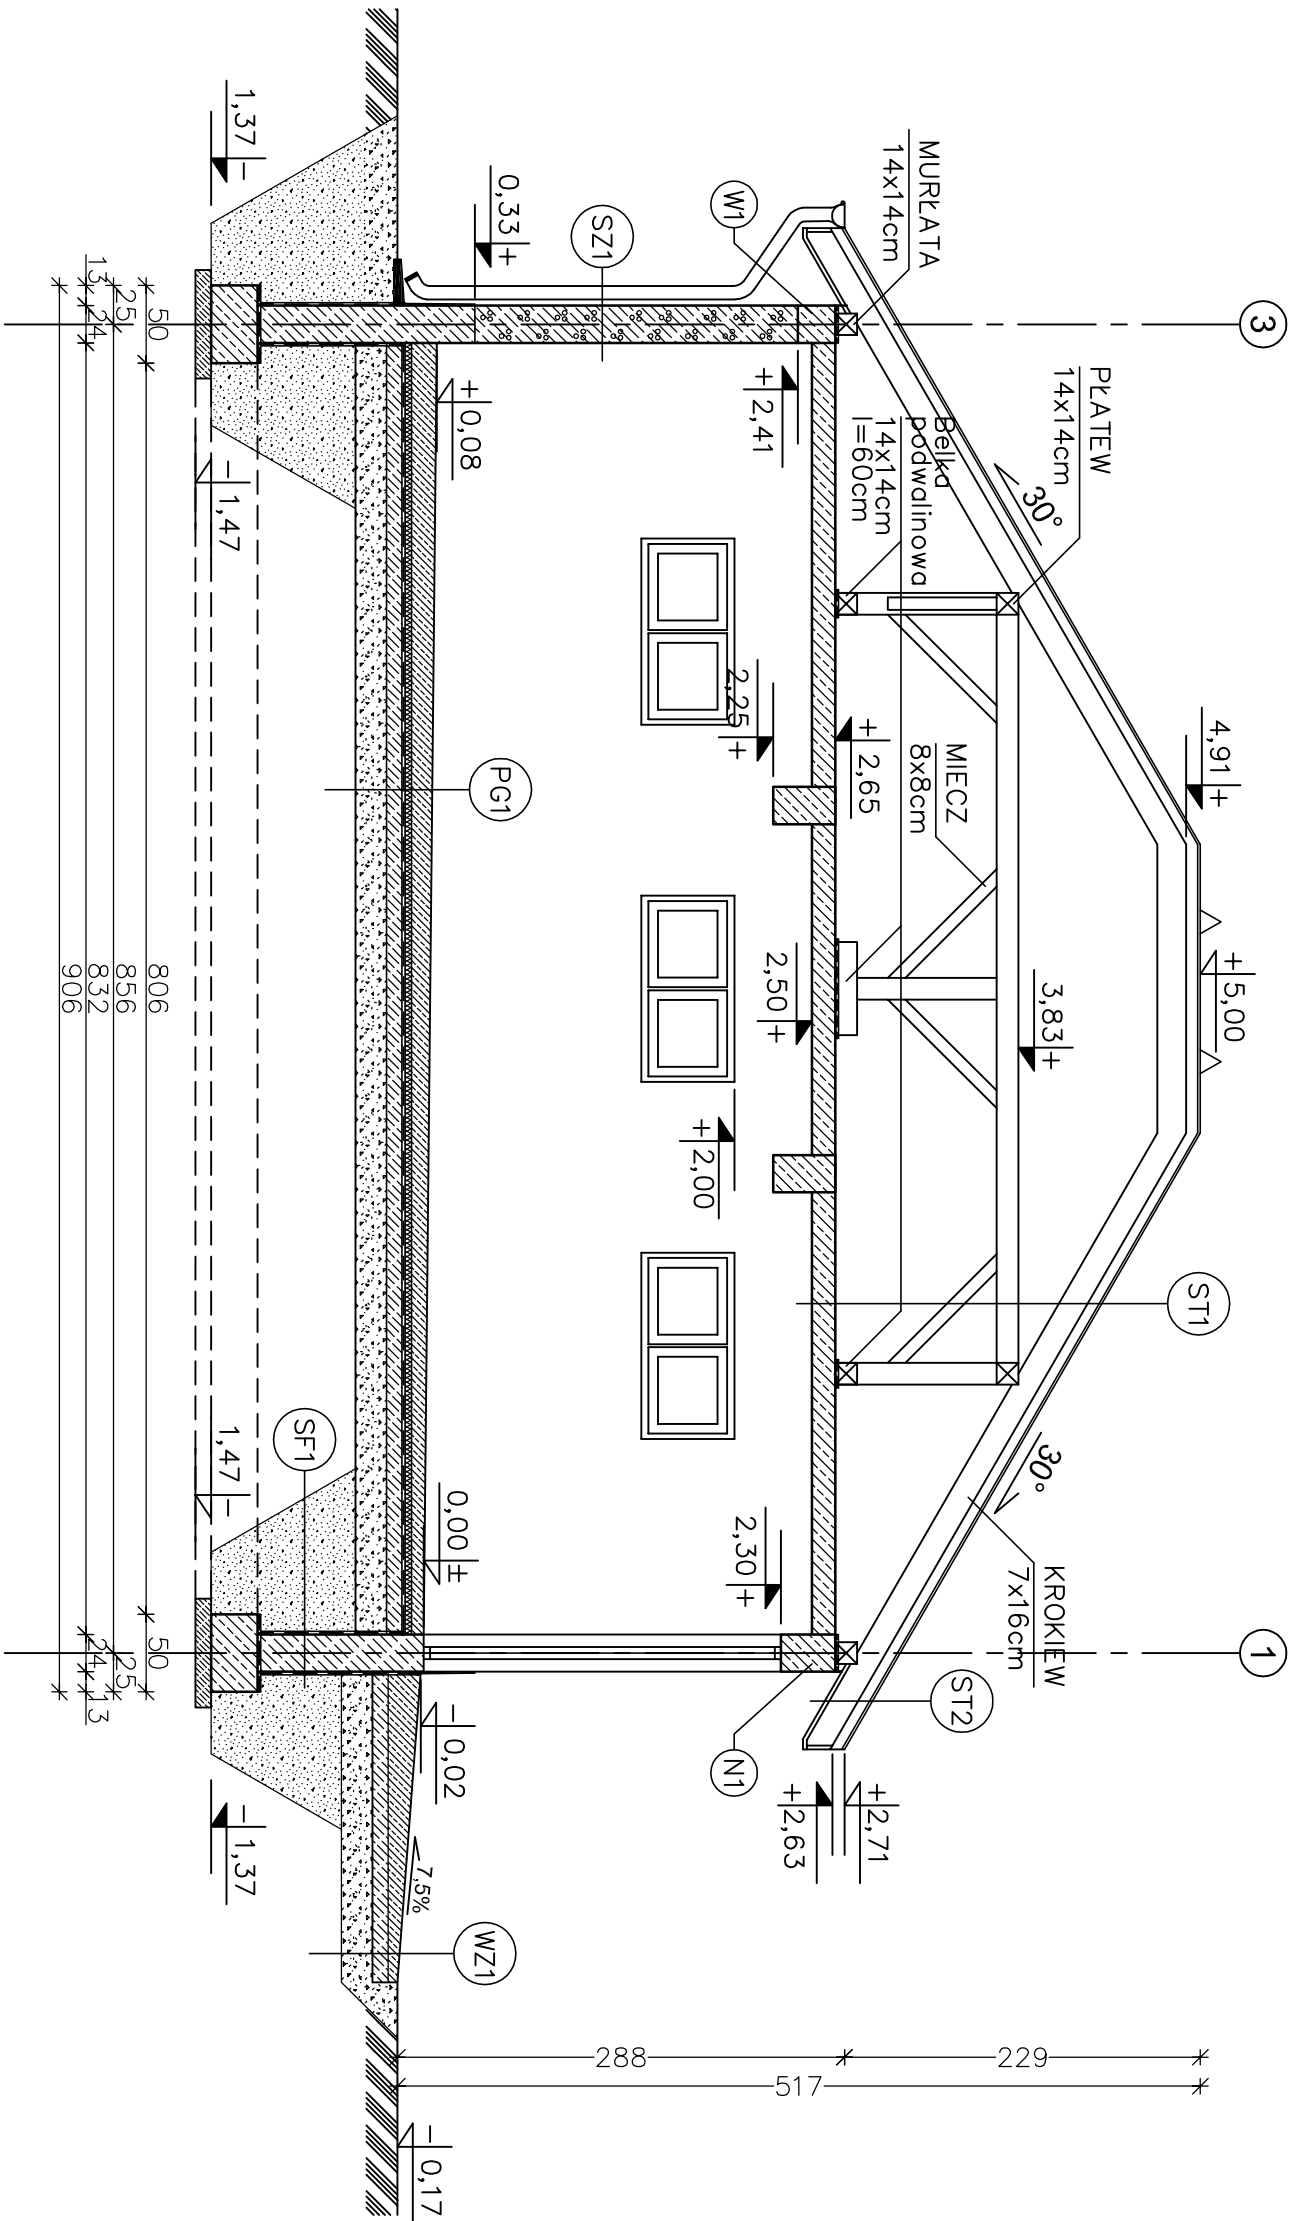

- ST1 STROPODACH
- BLACHODACHÓWKA
 - ŁATY 5x5 cm
 - KONTROLATY 5x2,5 cm
 - WIATROIZOLACJA – FOLIA PCV
 - KROKIEW 7x16 cm
 - PLATEW 14x14 cm
 - PUSTKA POWIETRZNA
 - PLYTA ZELEBETOWA 15 cm
 - TYNK CEMENTOWO-WAPIENNY

- ST2 STROPODACH
- BLACHODACHÓWKA
 - ŁATY 5x5 cm
 - KONTROLATY 5x2,5 cm
 - WIATROIZOLACJA – FOLIA PCV
 - KROKIEW 7x16 cm
 - PODBITKA Z DESEK 2,5 cm

- SZ1 ŚCIANA ZEWNĘTRZNA
- TYNK STRUKTURALNY
 - BŁOCZEK GAZOBETON. "600" 24cm
 - TYNK CEMENTOWO-WAPIENNY 1,5cm

- SF1 ŚCIANA FUNDAMENTOWA
- "DYSPERBIT" MASA ASFALTOWA
 - KAUCZUKOWA (3x) po obu stronach
 - BŁOCZKI BETONOWE 24cm

- WZ1 PODJAZD
- WYLEWKA CEMENTOWA 21cm-6cm (ZE SPADKIEM 7,5%) ZBROJONA SIATKĄ Z PRĘTÓW Ø4mm co 10 cm
 - BETON B15 10cm
 - MEMBRANA KUBEŁKOWA (KUBEŁKAMI DO DOKU) LUB FOLIA PE
 - ZWIR PŁUKANY O UZIARNIENIU 8-16 mm 20-30 cm
 - GRUNT RODZIMY PO ZDUJĘCIU HUMUSU

- PG1 PODŁOGA NA GRUNCIE
- POSADZKA EPOKSYDOWA
 - CIENKOWARSTWOWA ~0,3mm
 - WYLEWKA CEMENTOWA KLASY C40 16cm-8cm (ZE SPADKIEM 1,0%), ZBROJONA SIATKĄ Z PRĘTÓW Ø4 CO 10cm
 - FOLIA PE
 - STYROPIAN EKSTRUROWANY XPS N-V-L 8cm
 - 2xPAPA NA LEPIKU
 - BETON B20 10cm
 - PODSYPKA ZMIROWO-PIASKOWA 20cm

EGZEMPLARZ POKAZOWY

CHRONIONY PRAWEM AUTORSKIM

NIE MOŻE BYĆ SPRZEDAWANY

ORAZ STANOWIĆ LEGALNEJ PODSTAWY

ORAZ WYMOLENIENIA NA BUDOWĘ I INNYCH DECYZJI

Wydruk i kopiowanie bez zezwolenia zabronione

Ust. z dn. 4 lutego 1994r.

(tekst jedn. Dz. U. z 2000r. Nr 80 poz. 904)

Pieczątka znajduje się na wszystkich stronach dokumentacji

nowy dom

26-200 Kąkolewo

ul. Leżanowska 18

projekty budowlane

BUDYNEK GOSPODARSTWA GARAŻOWY GC 36b

Temat:

Investor:

Lokalizacja:

Brano:

Tytuł rys:

Projektował:

Opracował:

Adaptacja:

A R C H I T E K T U R A

PRZEKRÓJ A - A

inż. Ryszard Fabrowski

inż. bud. 27/66

mgr inż. Artur Dorobczyński

Stadium: P B

Data: 06-2009

nr rys: A - 4

Skala: 1:50

Podpis:

Data: