


POKAZOWY

WZ1	WYLEWKA CEMENT. ZE SPADKIEM 7,5% ZBRZOJONA SIATKĄ Z PRĘTÓW Ø6mm CO 10cm	21-6cm
BETON B15		10cm
MEMBRANA KUBELKOWA (KUBELKAMI DO DOŁU) LUB FOLIA PE ZWIR-PEUKANY		
O UZIARNIENIU 8-16mm		20-30cm
GRUNT RODZIMY PO ZDJĘCIU HUMUSU		

WZ2	PEŁNA GRESOWE MROZODOPORNE NA ZAPRAWIE KLEJOWEJ ELASTYCZNEJ MR200 I WODOODPORNEJ	2cm
WYLEWKA CEMENT. ZE SPADKIEM 1,0% ZBRZOJONA SIATKĄ Z PRĘTÓW Ø6mm CO 10cm		5-6cm
BETON B15		15cm
MEMBRANA KUBELKOWA (KUBELKAMI DO DOŁU) LUB FOLIA PE ZWIR-PEUKANY		
O UZIARNIENIU 8-16mm		20-30cm
GRUNT RODZIMY PO ZDJĘCIU HUMUSU		

EGZEMPLARZ

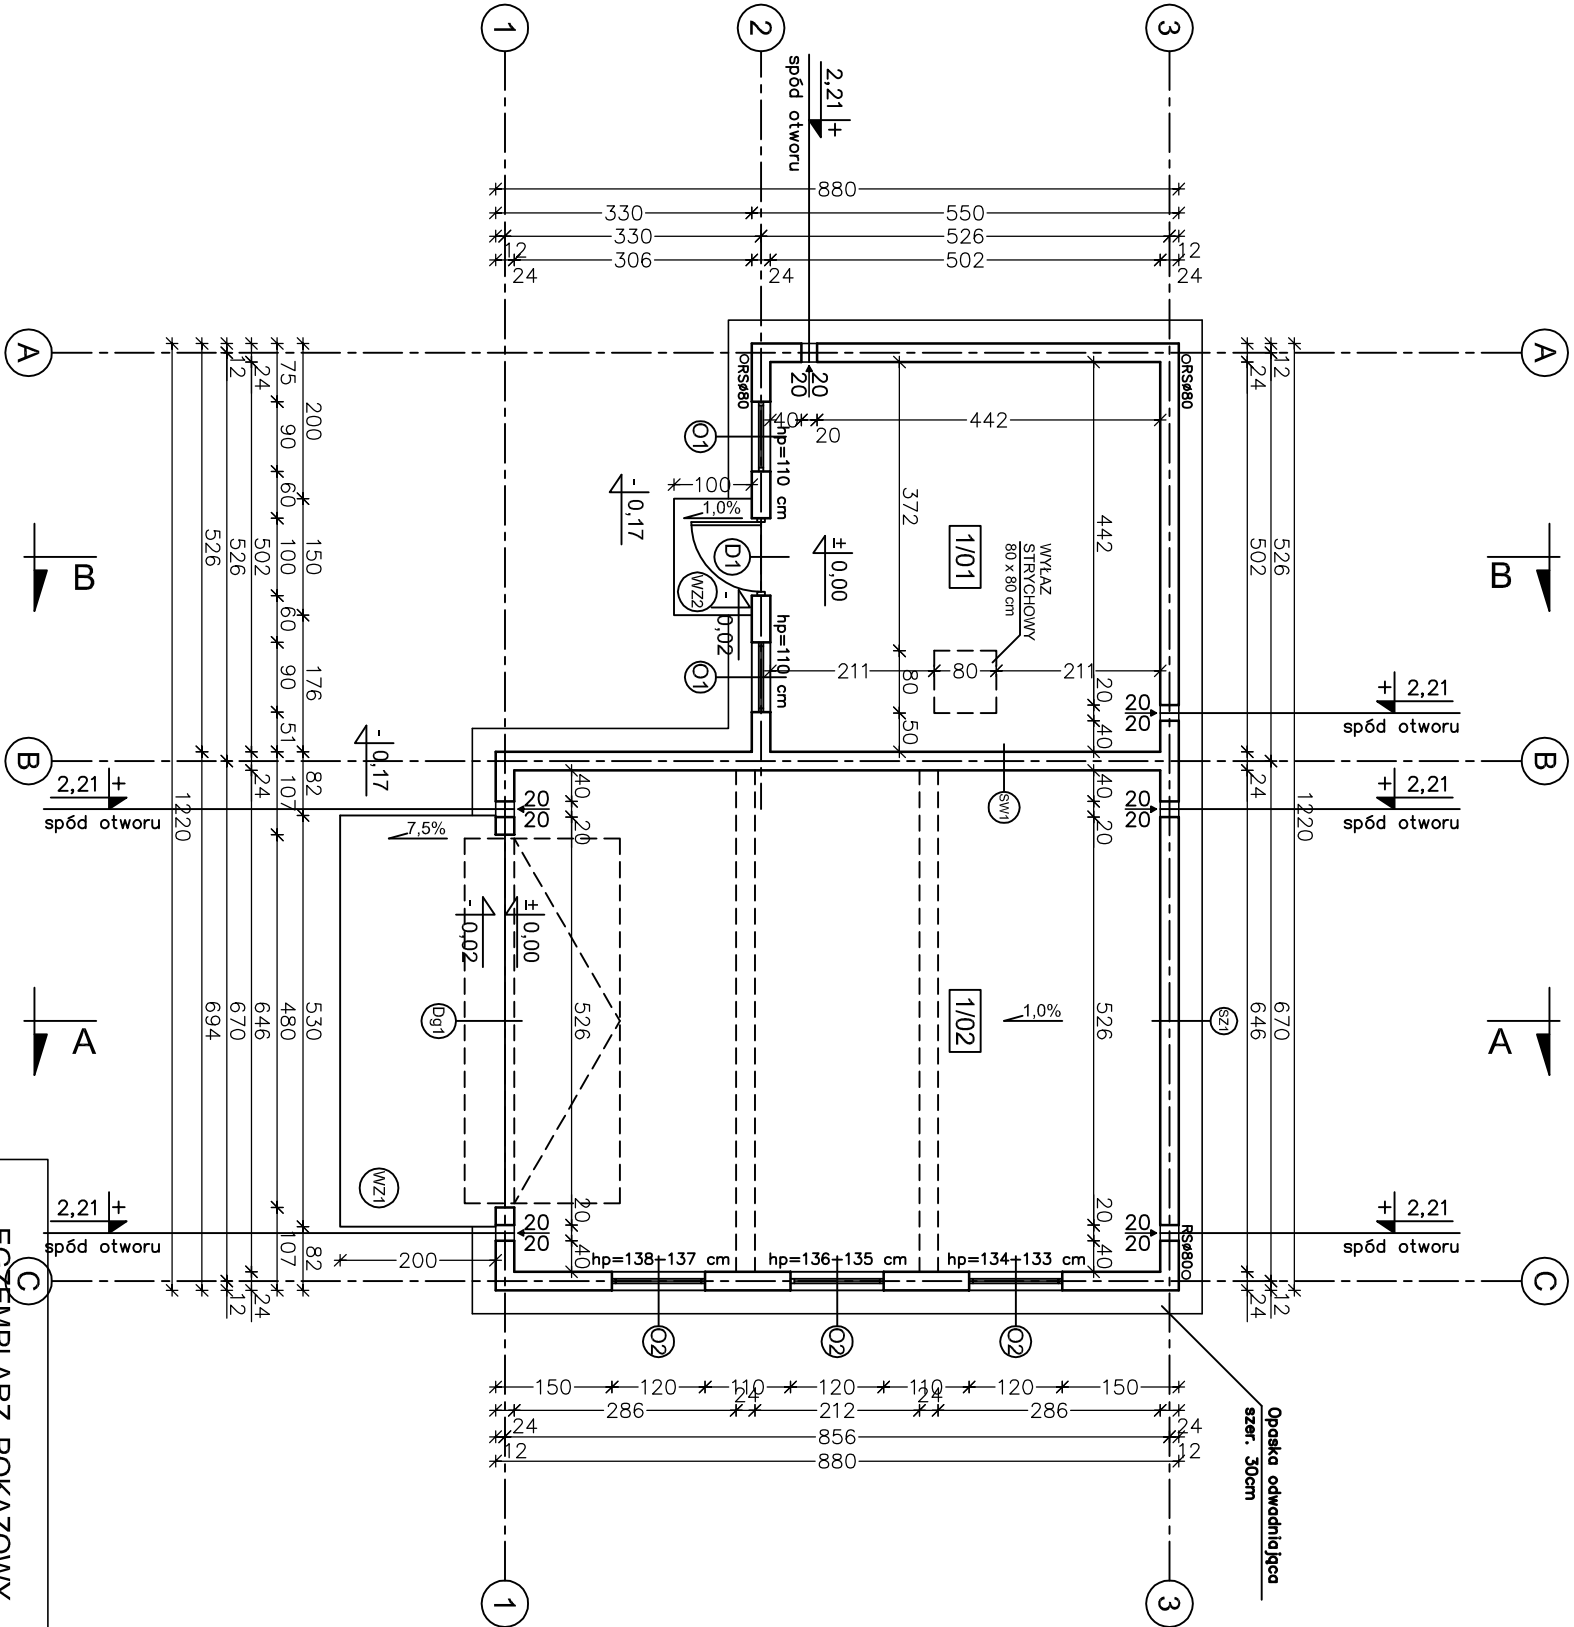

W CELU ZAPOBIEŻENIA DESTRUKCJI GRUNTU WOKÓŁ BUDYNKU ZALECA SIĘ ZASTOSOWANIE STUDZIENEK CHŁONNYCH PRZY OPASCE ODWADNIAJĄCEJ

EGZEMPLARZ POKAZOWY

EGZEMPLARZ POKAZOWY

CHRONIONY PRAWEM AUTORSKIM

NIE MOŻE BYĆ SPRZEDAWANY

ORAZ STANOWIĆ LEGALNEJ PODSTAWY

POZWOLENIA NA BUDOWĘ I INNYCH DECYZJI

Powielanie i kopiowanie bez zezwolenia zabronione

Ust. z dn. 4 lutego 1994r.

(tekst jedn. Dz. U. z 2000r. Nr 80 poz. 904)

Pieczętka znajduje się na wszystkich stronach dokumentacji!

1/01	POM. GOSPODARCZE	24,90m ²
	POS. EPOKSYDOWA	
1/02	POM. GARAŻOWE	53,30m ²
	POS. EPOKSYDOWA	

SZ1	TYNK CEM.-WAP.	1,5cm
	BŁOCZEK GAZOBETONOWY "600"	24cm
	TYNK CIENKOWARSTWOWY	
SW1	TYNK CEM.-WAP.	1,5cm
	BŁOCZEK GAZOBETONOWY "600"	24cm
	TYNK CEM.-WAP.	1,5cm

EGZEMPLARZ POKAZOWY

nowy dom

projekty budowlane

26-200 k.mskie

ul. Łezanowska 18

Temat:

BUDYNEK GOSPODARCZO-GARAŻOWY GC 36b

Investor:

Lokalizacja:

Branża:

A R C H I T E K T U R A

Tytuł rys:

RZUT PAKTERU

Projektował:

mgr inż. Artur Dorobczyński

Opracował:

mgr inż. Artur Dorobczyński

Adopcja:

nr rys:

A-2

Data:

06-2009