


EGZEMPLARZ POKAZOWY

PRZESZKÓJA - A

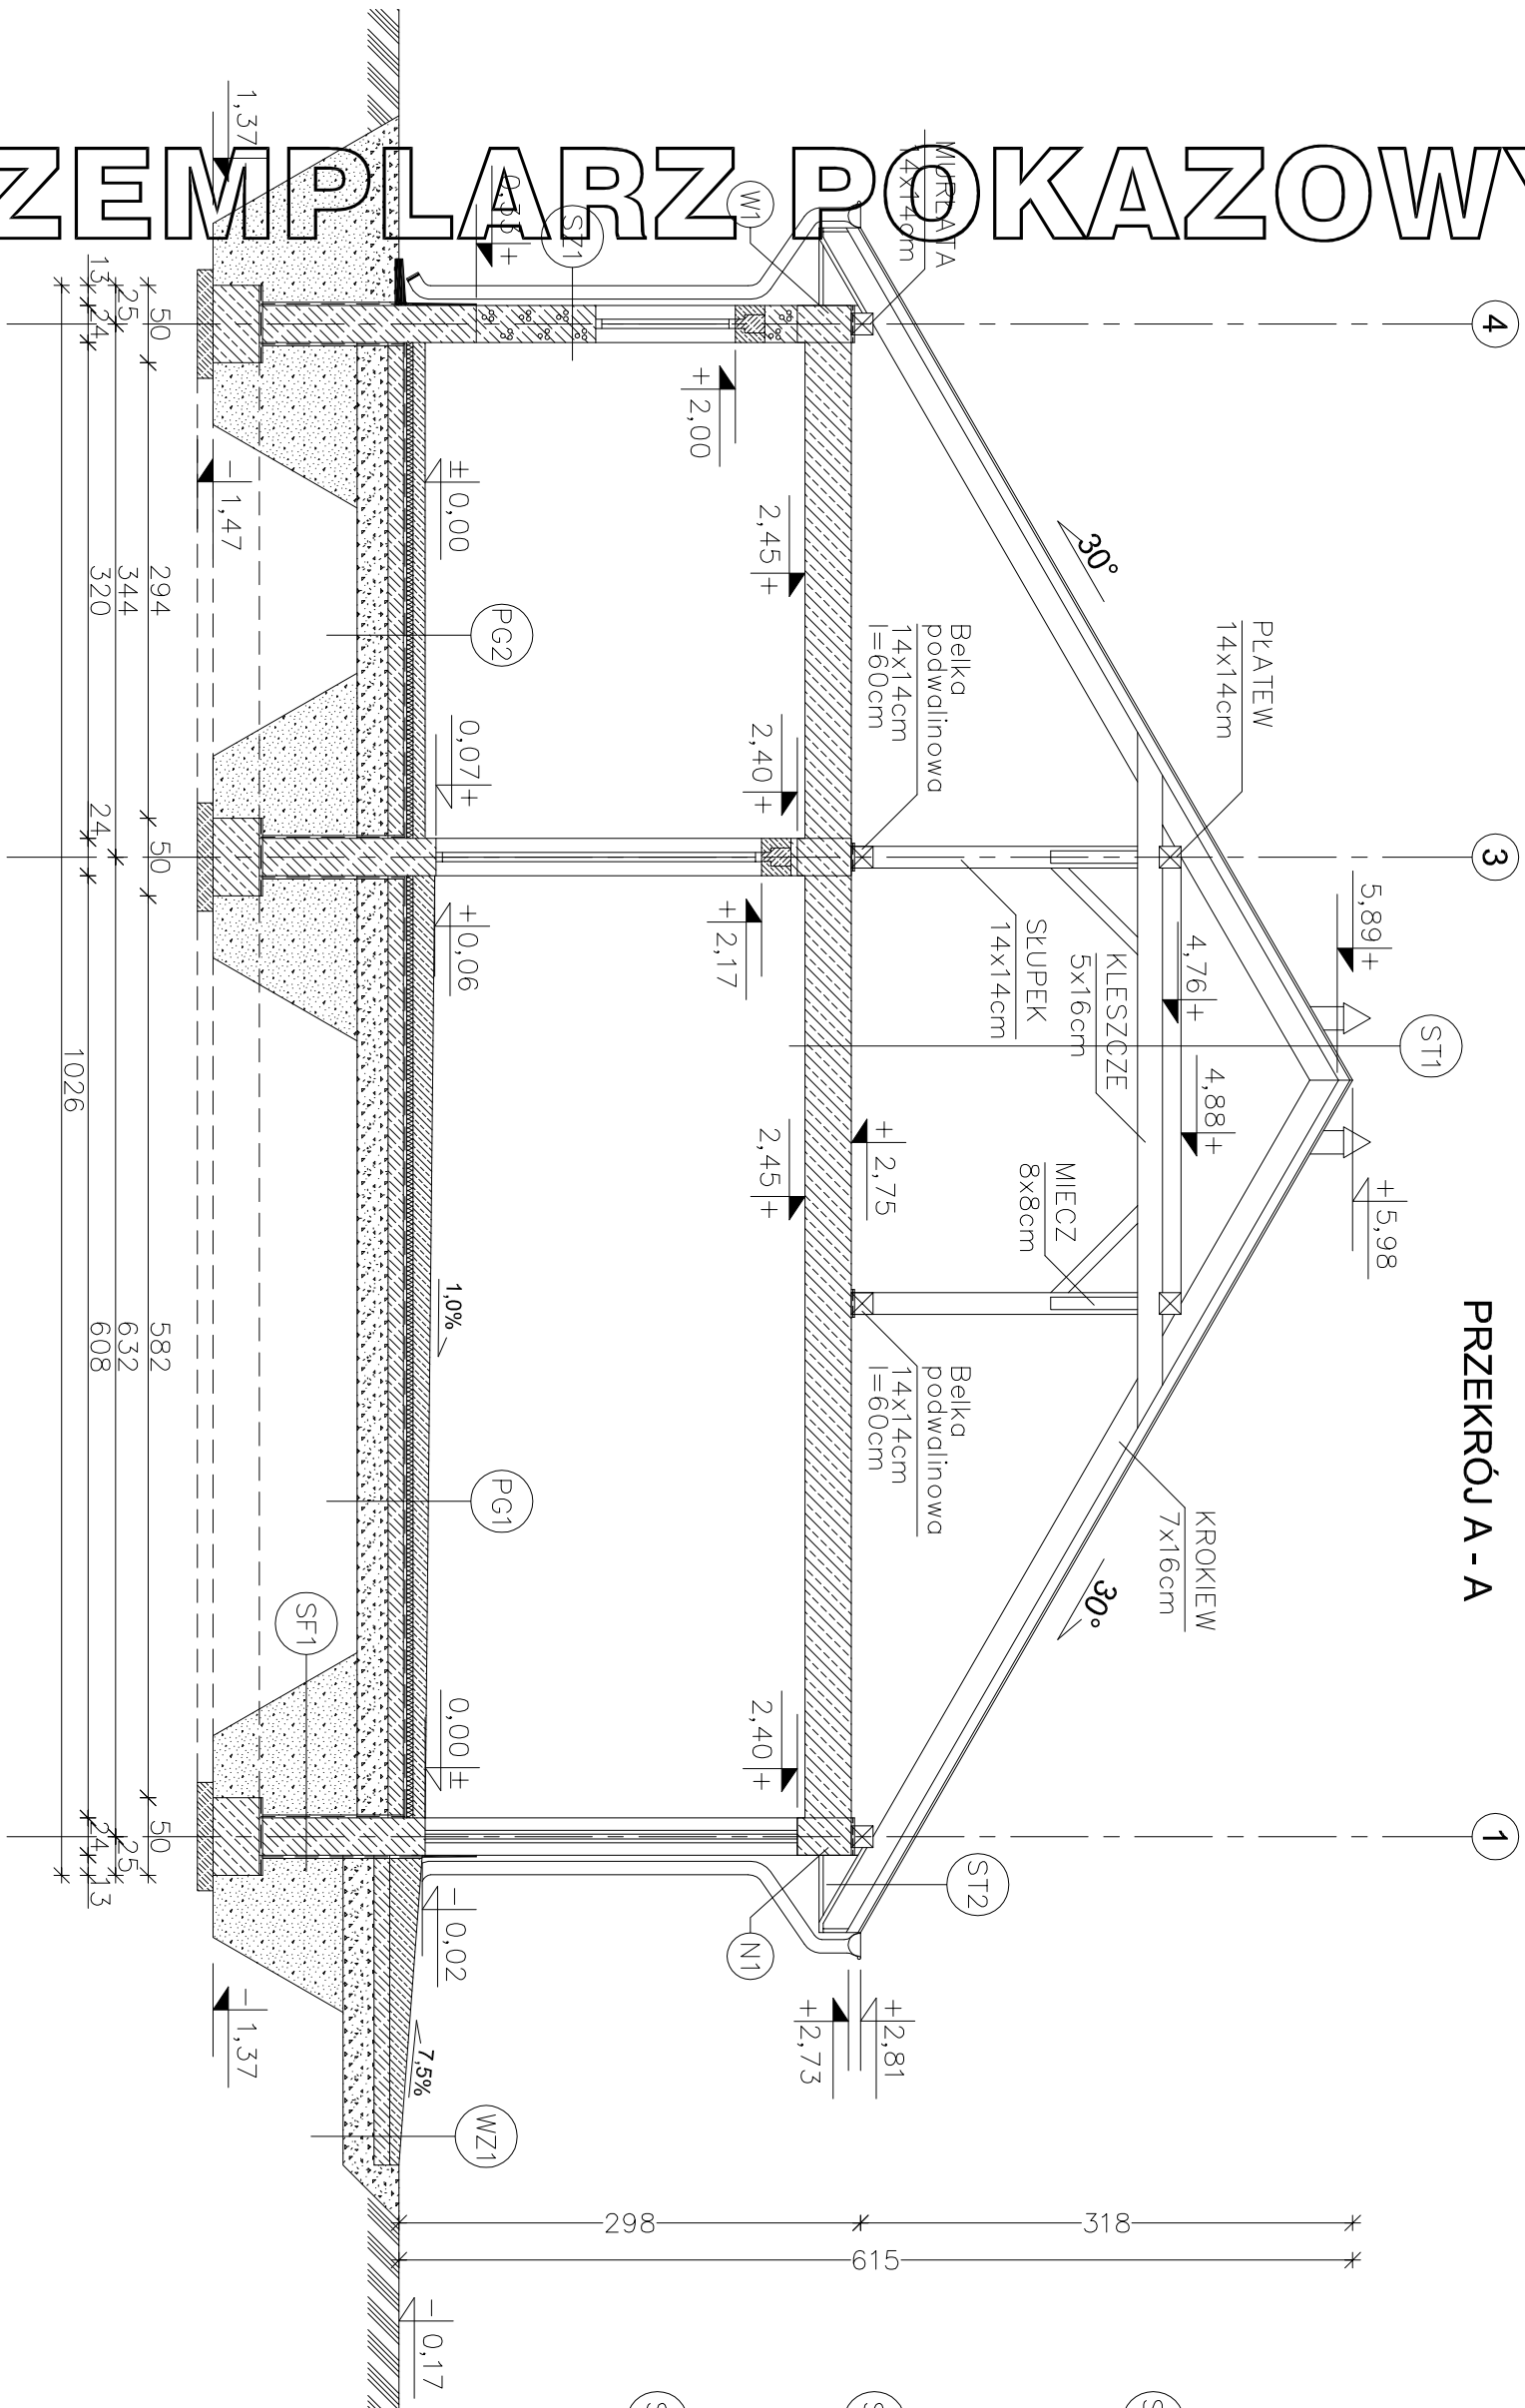

ST1 STROPODACH

- BLACHODACHÓWKA
- LATY 5x5 cm
- KONTROLATY 5x2,5 cm
- WIATROIZOLACJA – FOLIA PCV
- KROKIEW 7x16 cm
- KLESZCZE 5x16 cm
- PUSTKA POWIETRZNA
- STROP TERIVA 4,0/2 30 cm
- TYNK CEMENTOWO–WAPIENNY 1,5cm

ST2 STROPODACH

- BLACHODACHÓWKA
- LATY 5x5 cm
- WIATROIZOLACJA – FOLIA PCV
- KROKIEW 7x16 cm
- PODBITKA Z DESEK 2,5 cm

SZ1 ŚCIANA ZEWNĘTRZNA

- TYNK STRUKTURALNY
- BŁOCZEK GAZOBETON. "600" 24cm
- TYNK CEMENTOWO–WAPIENNY 1,5cm

SF1 ŚCIANA FUNDAMENTOWA

- "DYSPERBIT" MASA ASFALTOWO–
- KAUCZUKOWA (3x) po obu stronach
- BŁOCZKI BETONOWE 24cm

WZ1 PODJAZD

- WYLEWKA CEMENTOWA 21cm–6cm
- (ZE SPADKIEM 7,5%) ZBROJONA
- SIATKĄ Z PRĘTÓW Ø4mm co 10 cm
- BETON B15 10cm
- MEMBRANA KUBEŁKOWA (KUBEŁKAMI
- DO DOŁU) LUB FOLIA PE
- ŻWIR PŁUKANY O UZIARNIENIU
- 8–16 mm 20–30 cm
- GRUNT RODZIMY PO ZDŁĘCIU HUMUSU

PG1 PODLOGA NA GRUNCIE

- POSADZKA EPOKSYDOWA
- CIENKOWARSTWOWA ~0,3mm
- WYLEWKA CEMENTOWA KLASY C40
- 14cm–8cm (ZE SPADKIEM 1,0%)
- ZBROJONA SIATKĄ Z PRĘTÓW Ø4 CO 10cm
- FOLIA PE
- STYROPIAN EKSTUDOWANY XPS N–V–L 5cm
- 2xPAPA NA LEPIKU
- BETON B20 10cm
- PODSYPKA ŻWIROWO–PIASKOWA 20cm

PG2 PODLOGA

- POSADZKA EPOKSYDOWA
- CIENKOWARSTWOWA ~0,3mm
- WYLEWKA CEMENTOWA KLASY C40
- 14cm–8cm (ZE SPADKIEM 1,0%)
- ZBROJONA SIATKĄ Z PRĘTÓW Ø4 CO 10cm
- FOLIA PE
- STYROPIAN EKSTUDOWANY XPS N–V–L 5cm
- 2xPAPA NA LEPIKU
- BETON B20 10cm
- PODSYPKA ŻWIROWO–PIASKOWA 20cm

EGZEMPLARZ POKAZOWY

- POSADZKA EPOKSYDOWA
- CIENKOWARSTWOWA ~0,3mm
- WYLEWKA CEMENTOWA KLASY C40
- 14cm–8cm (ZE SPADKIEM 1,0%)
- ZBROJONA SIATKĄ Z PRĘTÓW Ø4 CO 10cm
- FOLIA PE
- STYROPIAN EKSTUDOWANY XPS N–V–L 5cm
- 2xPAPA NA LEPIKU
- BETON B20 10cm
- PODSYPKA ŻWIROWO–PIASKOWA 20cm

nowy dom

26-200 Krasne
ul. Krasnowska 18

projekty budowlane

BUDYNEK GOSPODARCZO-PRACOWNICZY GC 40

Temat: BUDYNEK GOSPODARCZO-PRACOWNICZY GC 40

Investor: BUDYNEK GOSPODARCZO-PRACOWNICZY GC 40

Lokalizacja: A R C H I T E K T U R A

Bransza: A R C H I T E K T U R A

Tytuł rys: PRZESZKÓJA - A

Projektował: inż. Ryszard Fabrowski

Opracował: mgr inż. Artur Dorobczyński

Adaptacja: Podpis: Data: 1:50