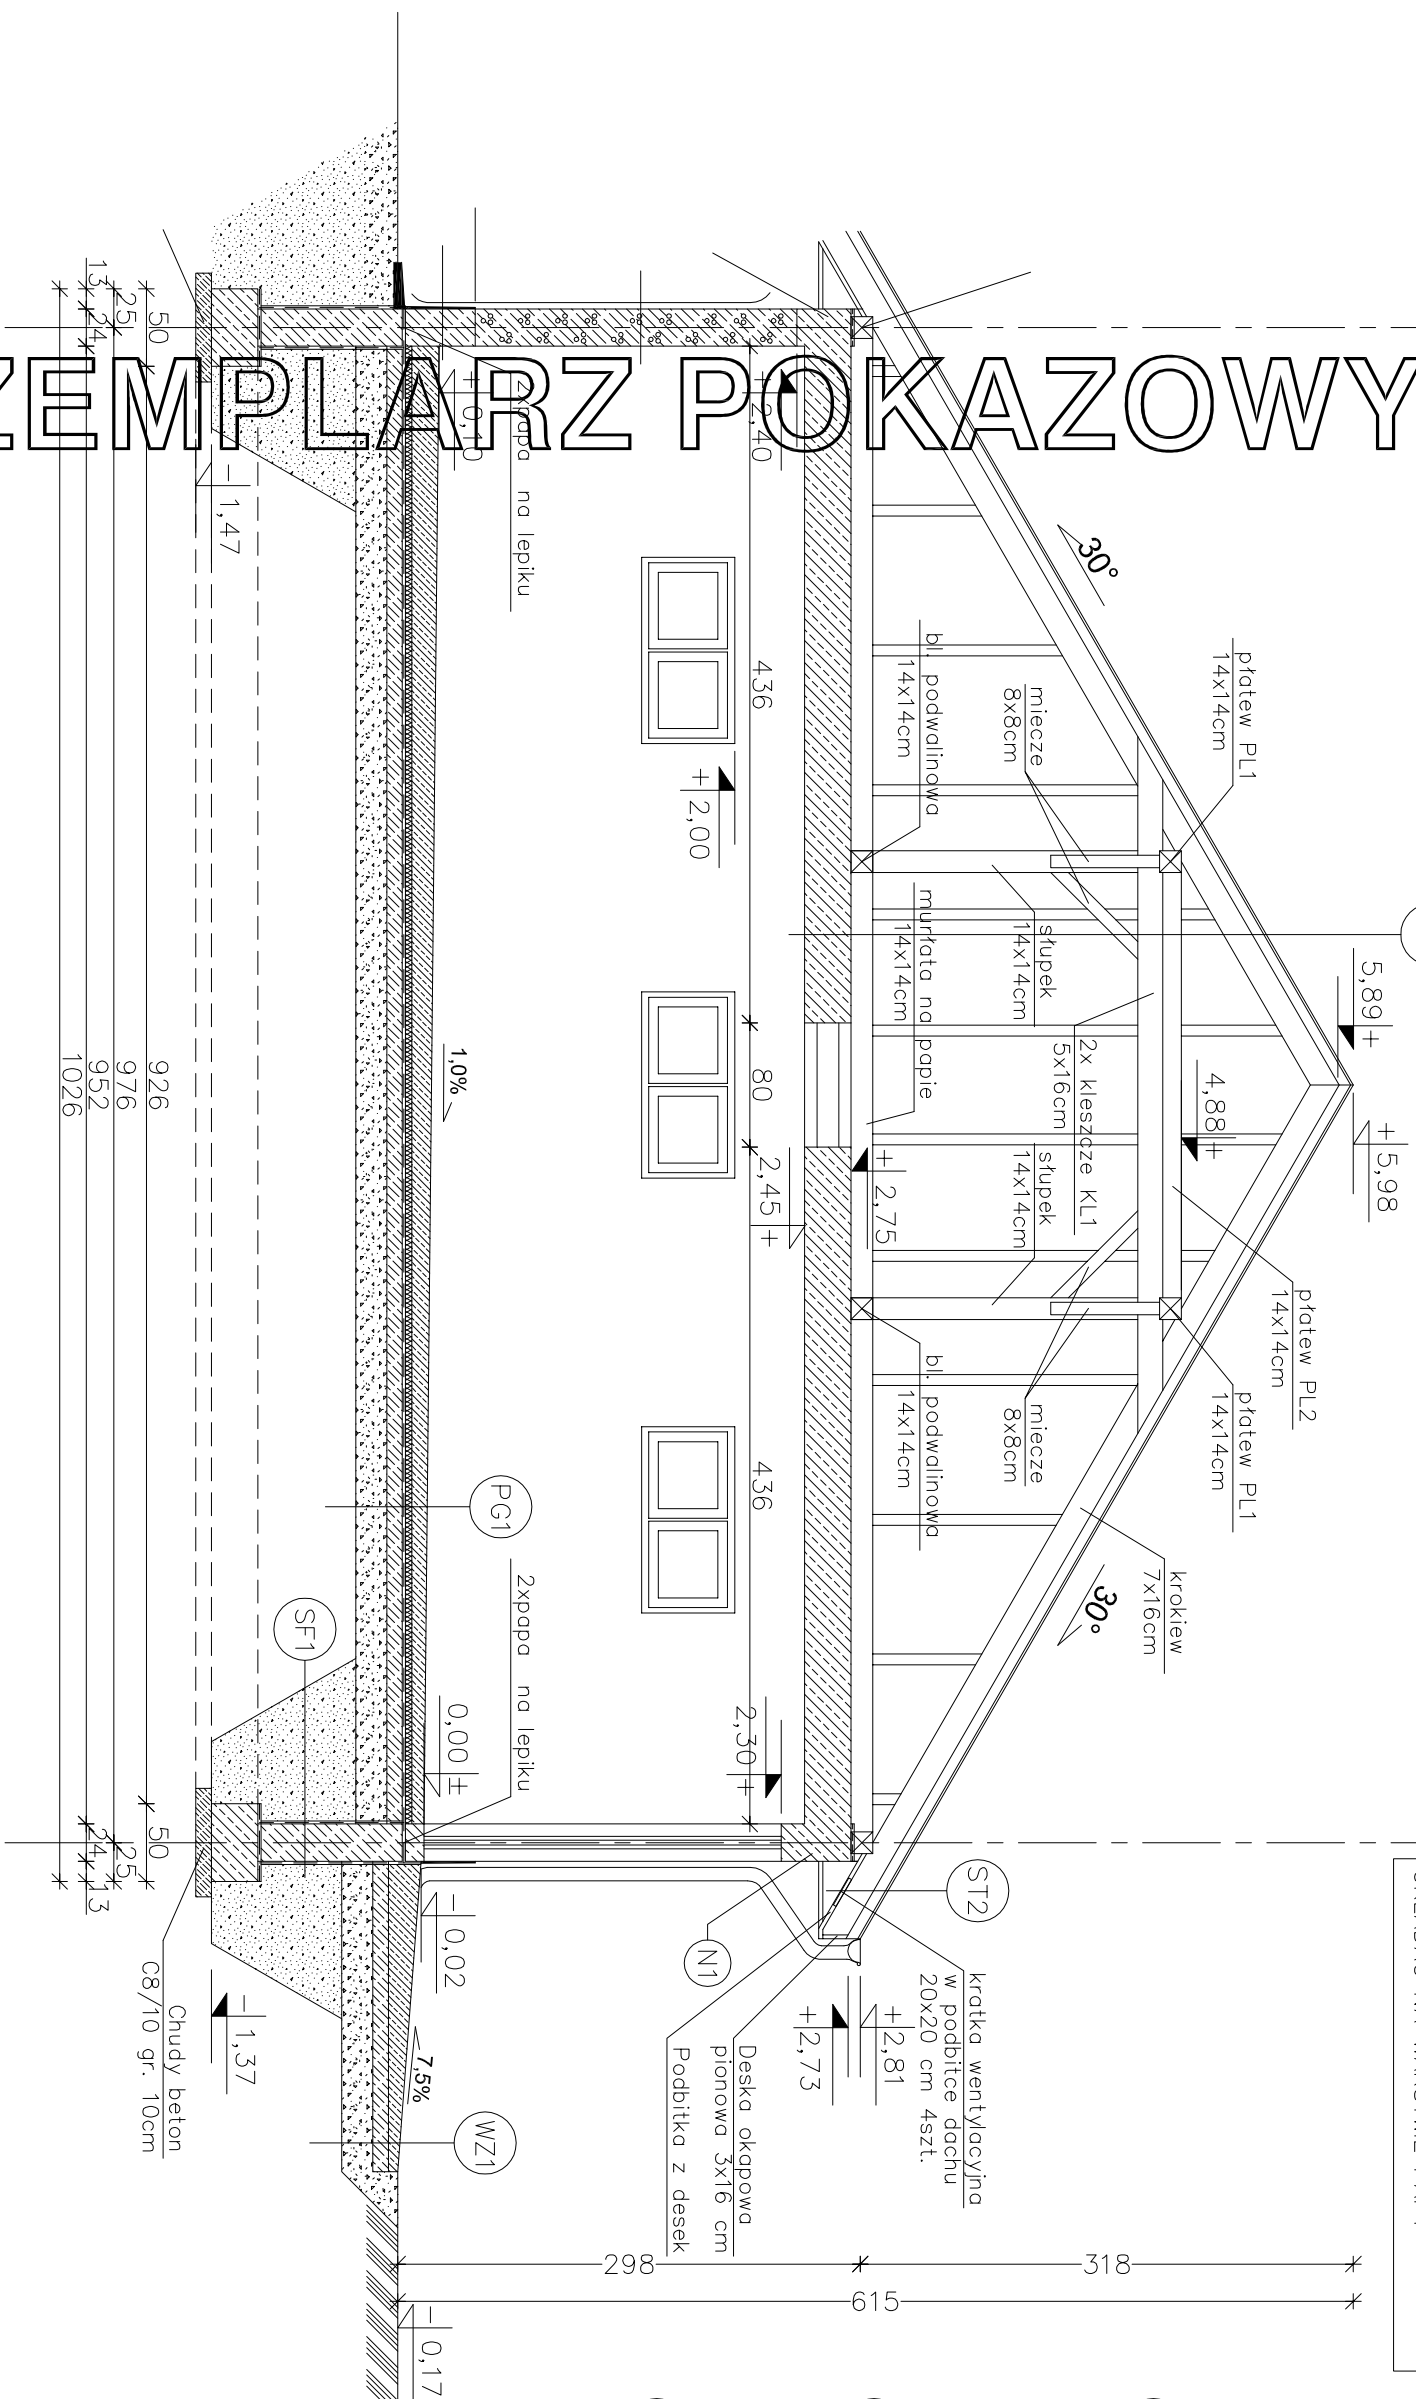


EGZEMPLARZ POKAZOWY

$$(ST1)$$


~~(St1)~~ STROPODACH

- BLACHA TRAPEZOWA
- ŁĄT 5x5 cm
- KONTRŁĄT 5x2,5 cm
- WIĄTRÓZŁĄCJA – FOLIA PCV
- KROKIEW 7x16 cm
- KLESZCZE 5x16 cm
- PUSTKA POWETRZNA
- STROP TERIVA 4,0/2 30 cm
- TYNK CEMENTOWO–WAPIENNY 1,5cm

(ST2) STROPODACH

- BLACHA TRAPEZOWA
LĄTY 6x6 cm
WIĄTRÓZOLACJA – FOLIA PCV
KROKIEW 7x16 cm
PODBITKA Z DESEK 2,5 cm

(sz1) ŚCIANA ZEWNĘTRZNA

- TYNK STRUKTURALNY
- BLOCZEK GAZOBETON. "600" 24cm
- TYNK CEMENTOWO-WAPIENNY 1,5cm

(SF1) ŚCIANA FUNDAMENTOWA

- MASA ASFALTOWO—KAUCZUKOWA
(3x) po obu stronach
—BLOCKI BETONOWE 24cm

(SZ1') ŚCIANA ZEWNĘTRZNA

- TYNK CEMENTOWO-WAPIENNY 1,5cm
- BŁOCZKI BETONOWE 24cm
- MASA ASFALTOWO-KAUCZUKOWA
- KAUCZUKOWA (3x)
- PŁYTKI KLINKIEROWE

POD JAZZ

- WYLECZKA CEMENTOWA 21cm–6cm
- (ZE SPRĄKIEMIEM 7,5%) ZBROJONA
- SIATKA Z PRĘTÓW $\varnothing 4\text{mm}$ co 10 cm
- BETON C20/15 10cm
- MEMLERAKA KUBEŁKOWA (KUBEŁKAMI DO DOKU) LUB FOLIA PE
- ŻWIŘ PŁUKANY O UZIARNIENIU
- 8–16 mm 20–30 cm
- GRUNT RODZIMY PO ZDJĘCIU HUMUSU

(PG1) PODLOGA NA GRUNCIE

- POSADZKA EPOKSYDOWA
- CIENKOWARSTWOWA ~0,3mm
- WYLEWKA CEMENTOWA KLASY C40 18cm–8cm (ZE SPADKIEM 1,0%)
- ZBROJONA SIATKĄ Z PRĘTÓW $\varnothing 4$ CO 10cm
- FOLIA PE
- STYRODUR 5cm
- 2xPAPA NA LEPIKU
- BETON C12/15 10cm
- PODSTYPKA ŻWIROWO–PIASKOWA 20cm
- ZAGĘSZCZONA NA MOKRO

EGZEMPLARZ POKAZOWY

CHRONIONY PRAWEM AUTORSKIM

**NIE MOŻE BYĆ SPRZEDAWANY
ORAZ STANOWIĆ LEGALNEJ PODSTAWY
POZWOLENIA NA BUDOWĘ I INNYCH DECYZJI**

Powielanie i kopiowanie bez zezwolenia zbrojone
Ust. z dn. 4 lutego 1994r.

Pieczętka z najduje się na wszystkich stronach dokumentacji.

nowy dom

projekty budowlane

~~26-280 Końskie
ul. Kazanowska 18~~

~~BUDYNEK GOSPODARSTWO-GARAŻOWY GC 41~~

ARCHITETTURA	Stadium: P
--------------	------------

PRZEMÓJ A - A	Data: 05-200
---------------	--------------

nr r/s:	
ip: Ryszard E. browski	

A - 27/66

mar inż Sylwio Solwa	1.5
----------------------	-----

...	...
...	...

Date: _____
Copies: _____
