

EGZEMPLARZ POKAZOWY


EGZEMPLARZ POKAZOWY



W CELU ZAPOBIEŻENIA
GRUNTU WOKÓŁ BUDYNKU ZALECA SIĘ
ZASTOSOWANIE STUDZIENEK CHŁONNYCH
PRZY OPASCE ODWADNIAJĄCEJ

WZ1	WYLEWKA CEMENTOWA GR.21–6cm ZE SPADKIEM 7,5% ZBROJONA SIATKĄ Z PRĘTÓW Ø4 W ODSIĘPACH 10x10cm PŁYTA BETONOWA Z BETONU C12/15 GR.10cm MEMBRANA KUBEŁKOWA LUB FOLIA PE ZWIR PEUKANY O UZIARNIENIU 8–16mm GR. 20–30cm
-----	--

PW	PŁYTKI GRESOWE MROZODOP. WYLEWKA CEMENTOWA GR.9–5cm ZE SPADKIEM 1% ZBROJONA SIATKĄ Z PRĘTÓW Ø4 W ODSIĘPACH 10x10cm PŁYTA BETONOWA Z BETONU C12/15 GR.10cm MEMBRANA KUBEŁKOWA LUB FOLIA PE ZWIR PEUKANY O UZIARNIENIU 8–16mm GR. 20–30cm
----	---

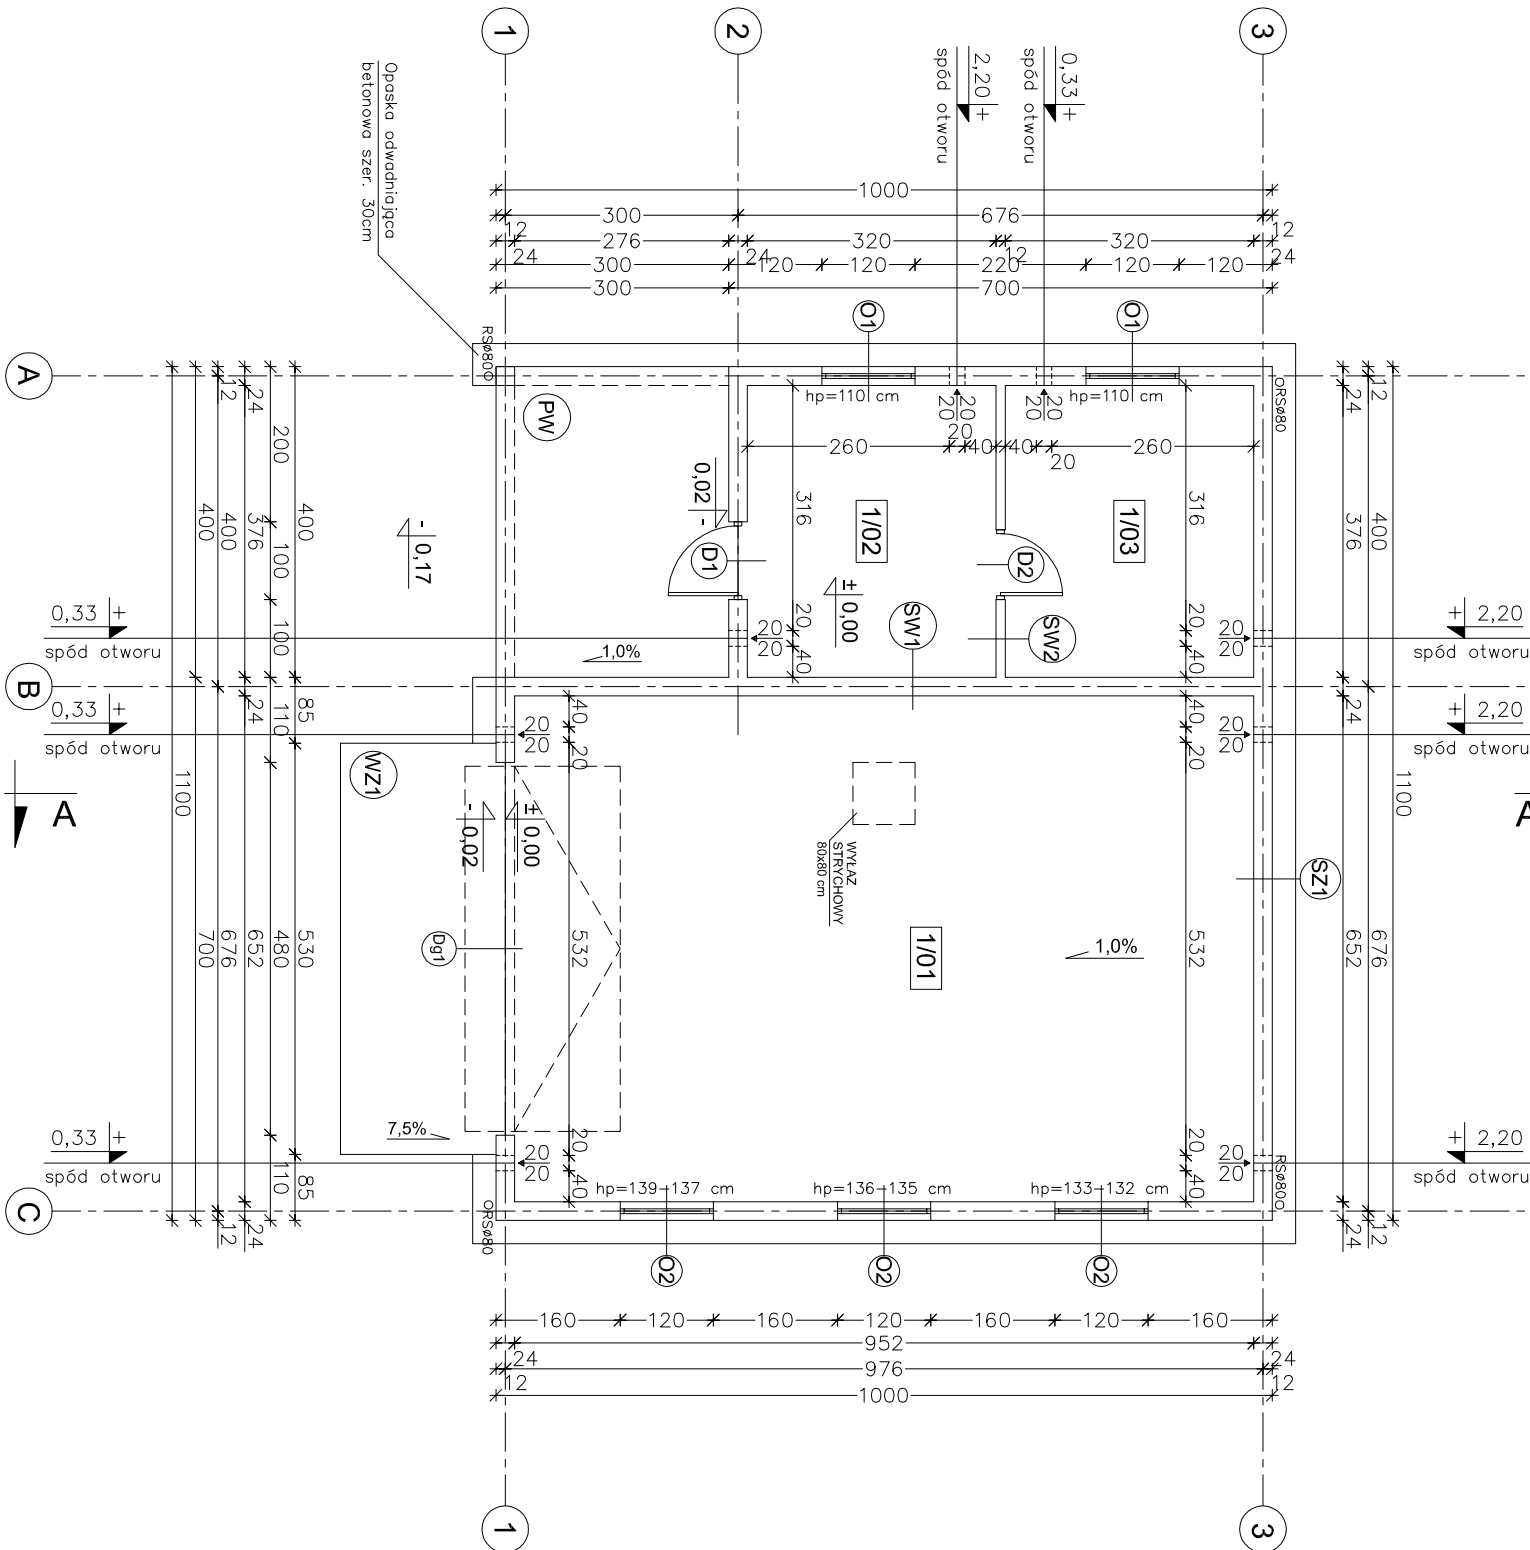

1/01	POM. GOSPODARCZE POS. EPOKSYDOWA	61,59m ²
1/02	POM. GOSPODARCZE POS. EPOKSYDOWA	11,82m ²
1/03	POM. GARAŻOWE POS. EPOKSYDOWA	11,82m ²

SZ1	TYNK CEM.–WAP. BŁOCZEK GAZOBETONOWY "600" TYNK CIENKOWARSTWOWY	1,5cm 24cm 24cm
-----	---	-----------------------

SW1	TYNK CEM.–WAP. BŁOCZEK GAZOBETONOWY "600" TYNK CEM.–WAP.	1,5cm 24cm 12cm 1,5cm
-----	---	--------------------------------

SW2	TYNK CEM.–WAP. BŁOCZEK GAZOBETONOWY "600" TYNK CEM.–WAP.	1,5cm 24cm 12cm 1,5cm
-----	---	--------------------------------

EGZEMPLARZ POKAZOWY
CHRONIONY PRAWEM AUTORSKIM

NIE MOŻE BYĆ SPRZEDAWANY
ORAZ STANOWIĆ LEGALNEJ PODSTAWY
POZWOLEŃ NA BUDOWĘ I INNYCH DECYZJI

Powielanie i kopiowanie bez zezwolenia zbrojone
Ust. z dn. 4 lutego 1994r.
(tekst jedn. Dz.U. z 2000r. Nr 80 poz. 904)

Pieczętka z najduje się na wszystkich stronach dokumentacji

~~nowy dom~~
projekty budowlane

26-200 Jędrzejów
ul. Jędrzejowska 18

Temat:	BUDYNEK GOSPODARCZO-GARAŻOWY GC 41
Investor:	
Lokalizacja:	
Bransza:	A R C H I T E K T U R A
Tytuł rys:	RZUT POKAZOWY
Projektował:	inż. Józef Fabrowski
Opis:	inż. bud. 27/66
Opracował:	mgr inż. Sylwia Salwa
Adresacja:	

nr rys:
A - 2

Podpis:
Data: