


EGZEMPLARZ POKAZOWY

PRZEKRÓJ A - A

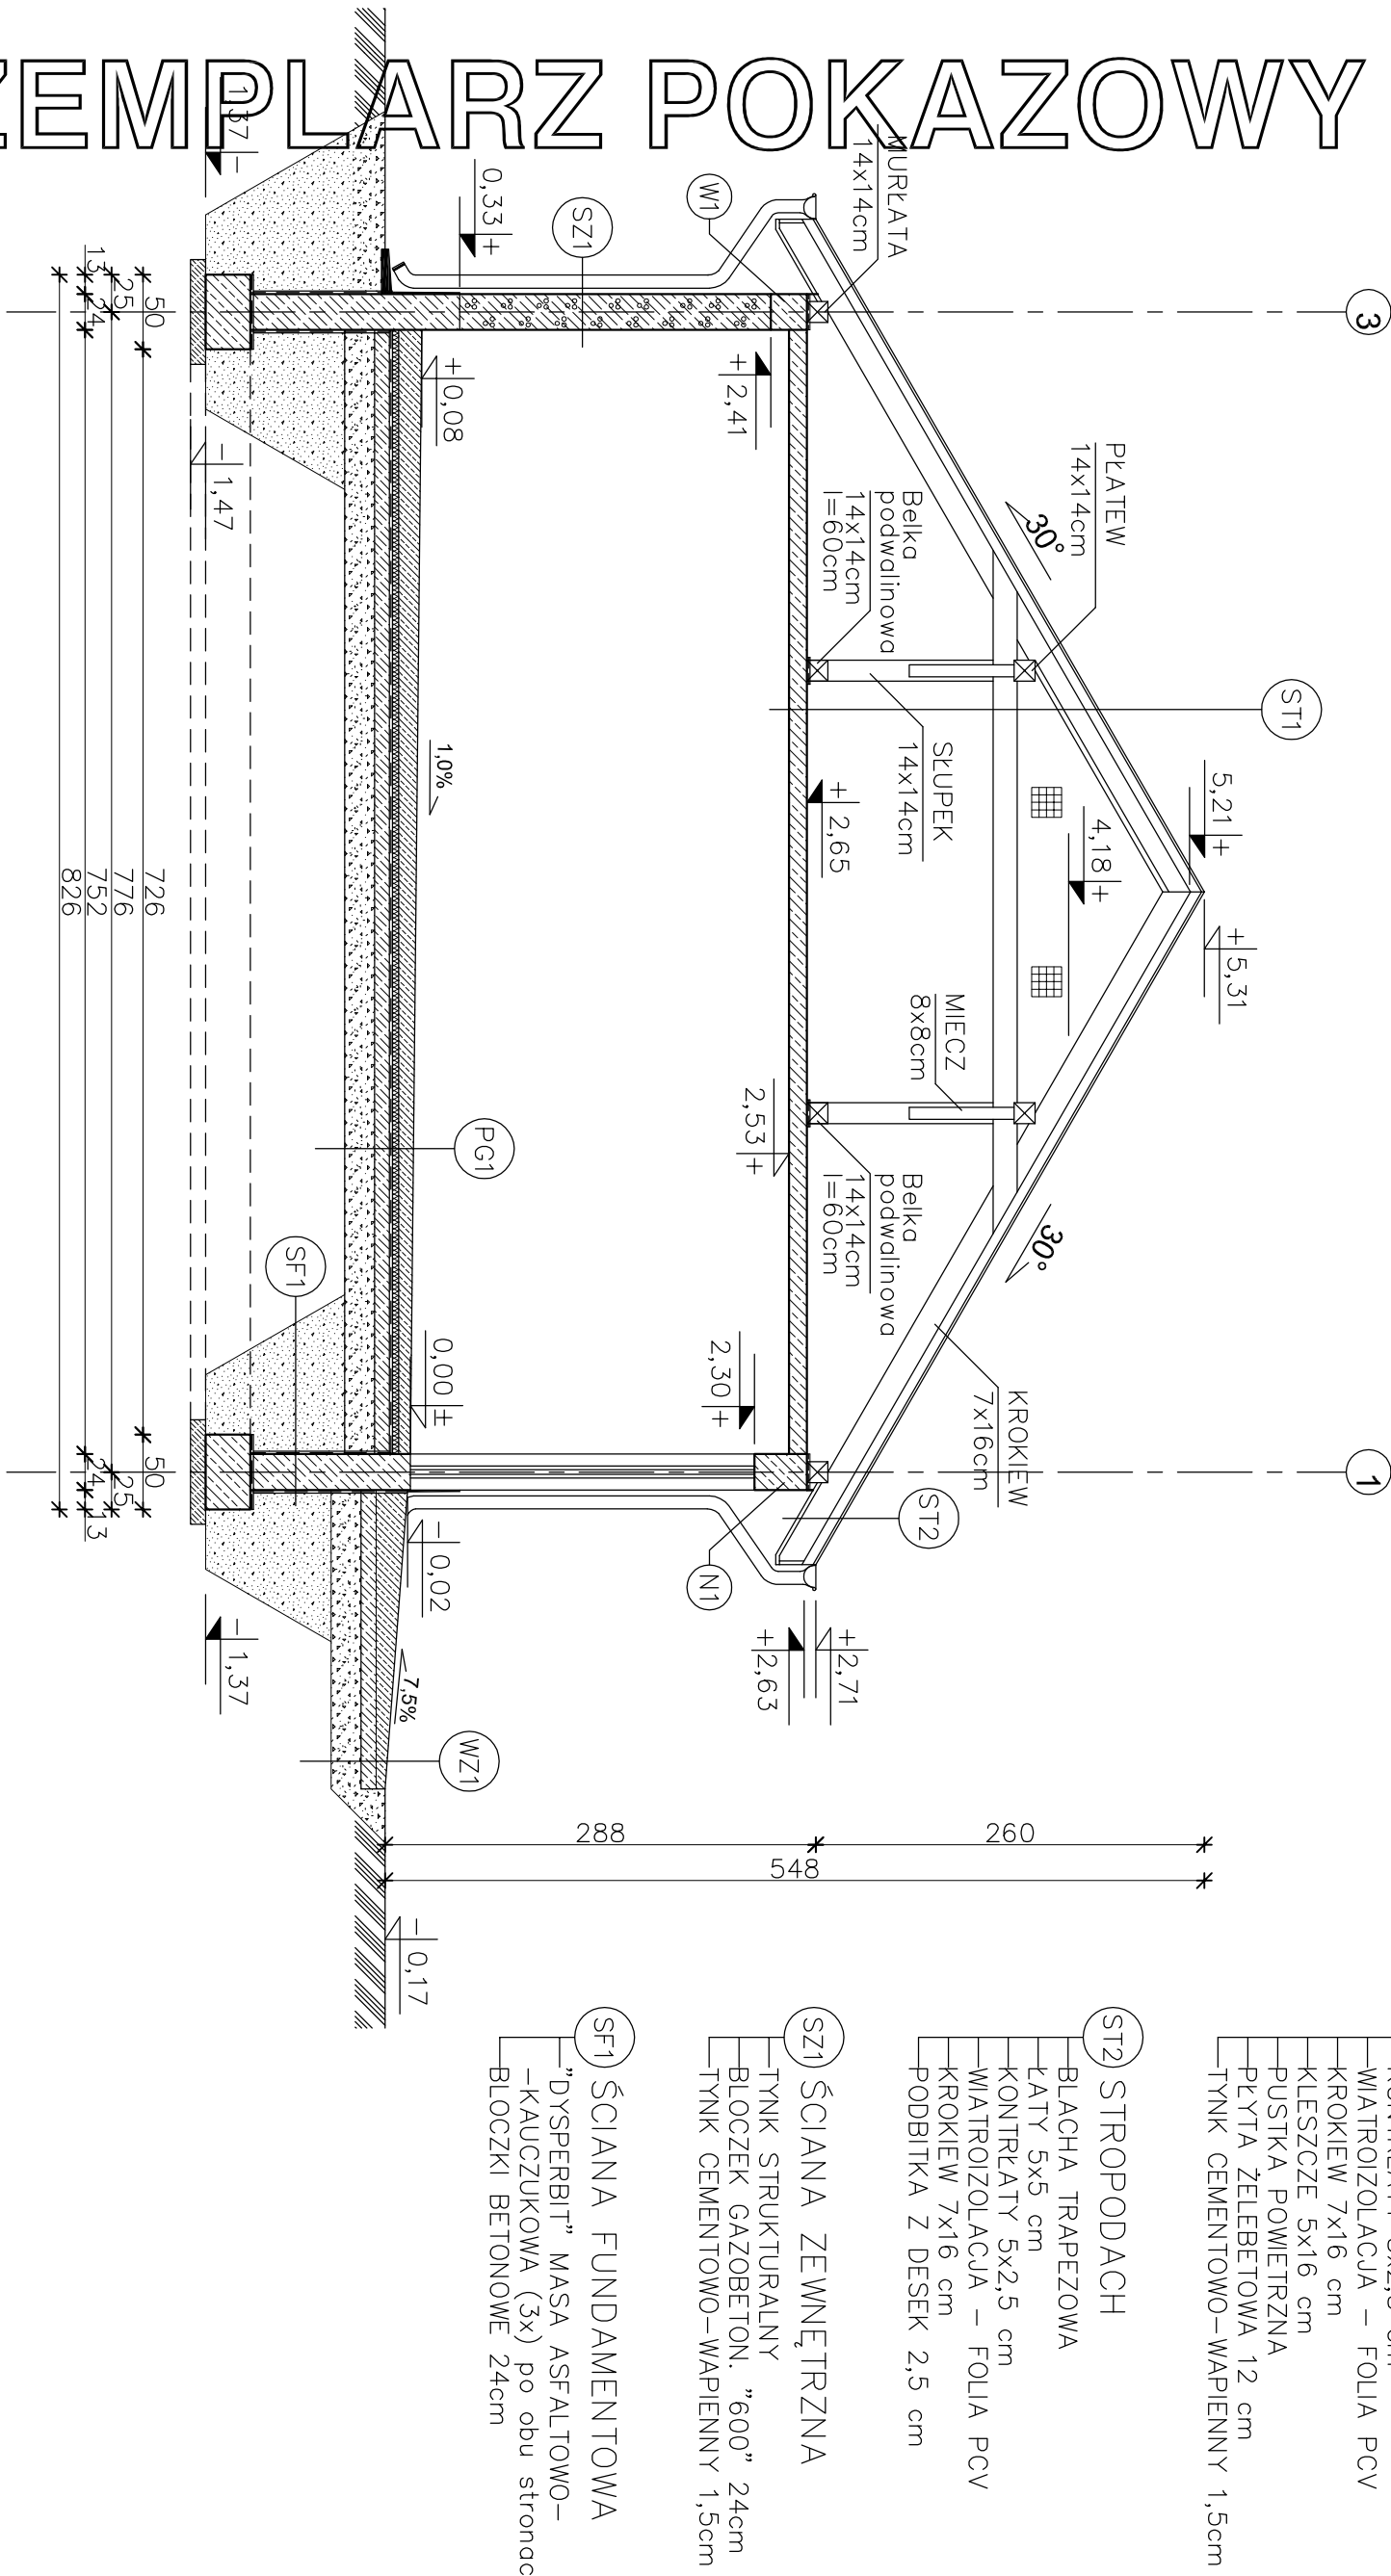

EGZEMPLARZ POKAZOWY

WZ1 PODJAZD

- WYLEWKA CEMENTOWA 21cm-6cm (ZE SPADKIEM 7,5%) ZBROJONA SIATKĄ Z PRĘTÓW ϕ 4mm co 10 cm
- BETON B15 10cm
- MEMBRANA KUBEŁKOWA (KUBEŁKAMI DO DOŁU) LUB FOLIA PE
- ZWIR PŁUKANY O UZIARNIENIU 8-16 mm 20-30 cm
- GRUNT RODZIMY PO ZDUJĘCIU HUMUSU

PG1 PODŁOGA NA GRUNCIE

- POSADZKA EPOKSYDOWA
- CIENKOWARSTWOWA ~0,3mm
- WYLEWKA CEMENTOWA KLASY C40 16cm-8cm (ZE SPADKIEM 1,0%) ZBROJONA SIATKĄ Z PRĘTÓW ϕ 4 CO 10cm
- FOLIA PE
- STYROPIAN EKSTUDOWANY XPS N-20
- 2xPAPA NA LEPIKU
- BETON B20 10cm
- PODSYPKA ZWIROWO-PIASKOWA 20cm

EGZEMPLARZ POKAZOWY
CHRONIONY PRAWEM AUTORSKIM

NIE MOŻE BYĆ SPRZEDAWANY
ORAZ STANOWIĆ LEGALNEJ PODSTAWY
POZWOLENIA NA BUDOWĘ I INNYCH DECYZJI

Powielnie i kopiowanie bez zezwolenia zbronione
Ust. z dn. 4 lutego 1994r.
(tekst jedn. Dz.U. z 2000r. Nr 80 poz. 904)

Przebieg z najduje się na wszystkich stronach dokumentacji

nowy dom			
projekty budowlane			
26-200, 10bnskie			
ul. Kazanowska 18			
BUDYNEK GOSPODARCZY I GARAŻOWY GC 42			
Inwestor:			
Lokalizacja:			
Branża:			
Tytuł rys:			
Projektował:			
Opracował:			
Adresacja:			
mgr inż. Artur Dorobczyński			
Podpis:			
Data:			