


EGZEMPLARZ POKAZOWY

WZ1	
WYLEWKA CEMENT. ZE SPADKIEM 7,5% ZBRUJONA SIATKĄ Z PRĘTÓW Ø6mm C0 10cm	21-6cm
BETON B15	10cm
MEMBRANA KUBEŁKOWA (KUBEŁKAMI DO DOŁU) FIB ZWR PEUKANY O UZIARNIENIU 8-16mm	FOLIA PE
GRUNT RODZIMY PO ZŁOŻEĆU HUMUSU	20-30cm

PG3	
POSADZKA EPOKSYDOWA CIENKOWARSTWOWA	~0,3mm
WYLEWKA CEMENT. ZE SPADKIEM 1,0% ZBROJONA SIATKĄ Z PRĘTÓW ø6mm Cb-10cm	5-7cm
BETON B15	15cm
MEMBRANA KUBEŁKOWA (KUBEŁKAMI DO DOŁU) LUB ZWR PEUKANY O UZIARNIENIU 8-16mm	2-3 FOLIA PE 20-30cm
GRUNT RODZIMY PO ZDUJEĆU HUMUSU	

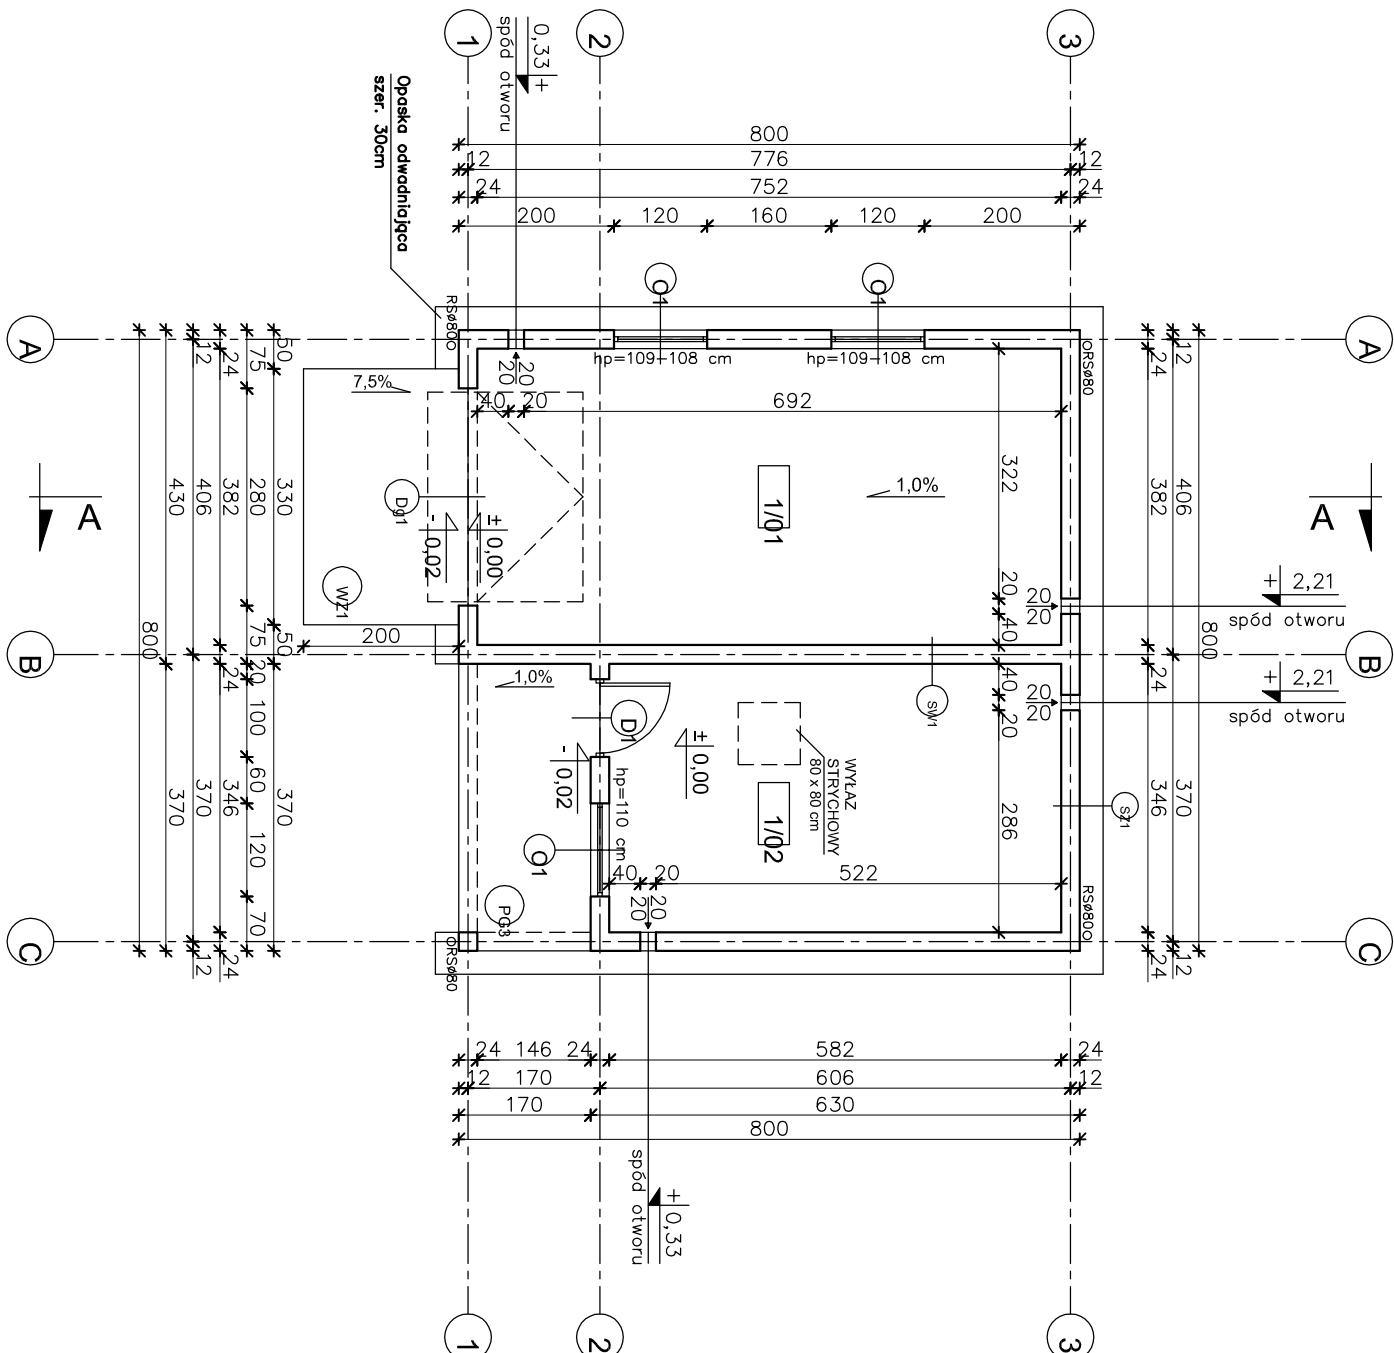

W CELU ZAPOBIEŻENIA DESTRUKCJI
GRUNTU WOKÓŁ BUDYNKU ZALECA SIĘ
ZASTOSOWANIE STUDZIENEK CHŁONNYCH
PRZY OPASCE ODWADNIĄJĄCEJ

EGZEMPLARZ POKAZOWY CHRONIONY PRAWEM AUTORSKIM

**NIE MOŻE BYĆ SPRZEDAWANY
ORAZ STANOWIĆ LEGALNEJ PODSTAWY
POZWOLENIA NA BUDOWĘ I INNYCH DECYZJI**

Powielnie i kopiowanie bez zezwolenia zbrojone
Ust. z dn. 4 lutego 1994r.
(tekst jedn. Dz.U. z 2000r. Nr 80 poz. 904)

Pieczętka z najduje się na wszystkich stronach dokumentacji

~~nowy dom
projekt budowlany~~

~~26-200 Końskie
ul. Kazanowska 18~~

Temat:	BUDYNEK GOSPODARCZO-GARAŻOWY GC 42
Inwestor:	
Lokalizacja:	

Bronza:	A R C H I T E K T U R A	Stadium: P E
Tytuł rys:	RZUT PAMIĘTU	Data: 06-2006
Projektował:	inż. Ryszard Fabrowski	nr rys: A - 22
	ul. bud. 27/66	
Opracował:	mgr inż. Artur Dorobczyński	Skala: 1:1000
Adaptacja:	Podpis:	Data:

1/01	POM. GARAŻOWE	28,39m ²
	POS. EPOKSYDOWA	
1/02	POM. GOSPODARCZE	19,86m ²
	POS. EPOKSYDOWA	

SZ1	
TYNK CEM. – WAP.	1,5cm
BLOCZEK GAZOBETONOWY "600"	24cm
TYNK CIENKOWARSTWOWY	

SW1	
TYNK CEM. – WAP.	1,5cm
BLOCZEK GAZOBETONOWY "600"	24cm
TYNK CEM. – WAP.	1,5cm