


EGZEMPLARZ POKAZOWY

PRZEKRÓJ A - A

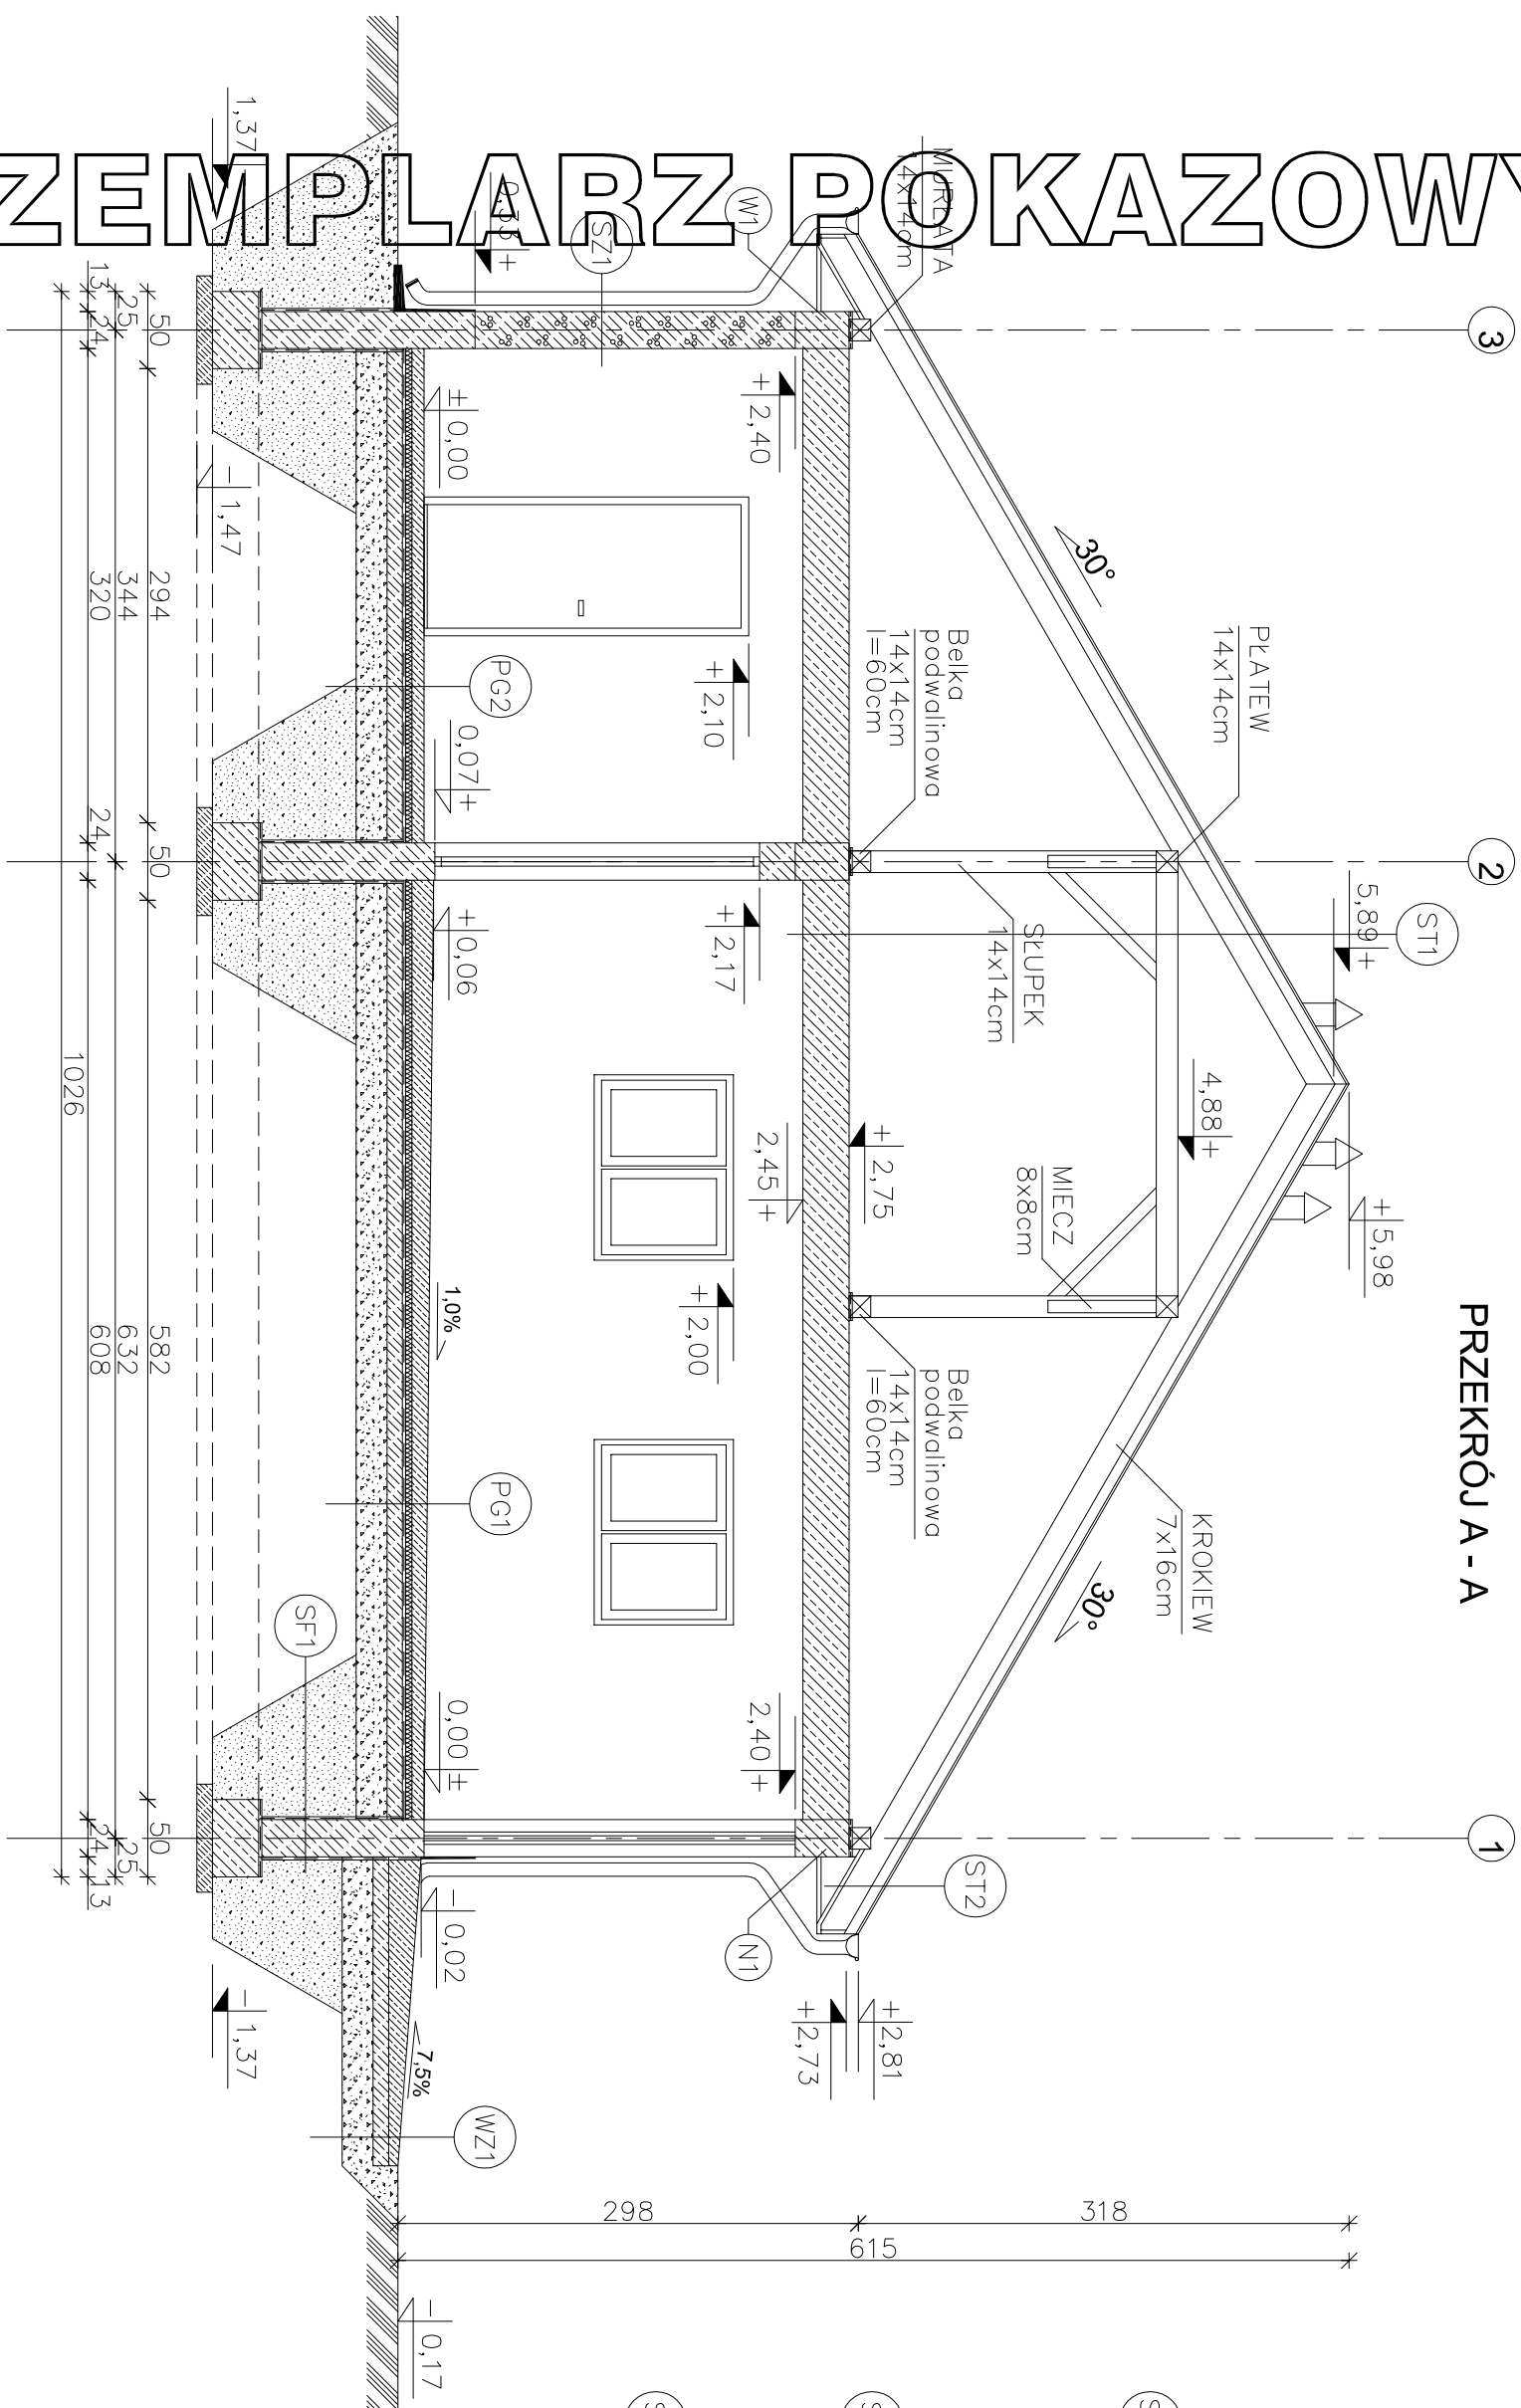

STROPODACH

BLACHODACHÓWKA

—LATY 5x5 cm

—KONTRELYAT 5x2,5 cm

—WIA|ROLZOLACJA —
KROK 7 10—KROKIEW /X16 cm
—KLECZCZE 5x16 cmALEKSZCZE OX16 CH1
PISTKA POWIETRZNA

—СТРОП ТЕРІВА 40/2 30 см

—TYNK CEMENTOWO-WAPIENNY 1 5cm

ST2 STROPODACH

—BACHODACHŌWKA

—LATY 6x6 cm

—MATROIZOLACJA – FOLIA PCV

—KROKIEW 7x16 cm

—PODBITKA Z DESEK 2,5 cm

(SZ) ŚCIANA ZEWNĘTRZNA

— TYNK STRUKTURALNY

—BLOCZEK GAZOBETON. "600" 24cm

—TYNK CEMENTOWO-WAPIENNY 1,5cm

ŚCIANA FUNDAMENTOWA (SF1)

—“DYSPERRIT” MASA ASFAI TOWO—

-KAUCZUKOWA (3x) po obu stronach

—BLOCZKI BETONOWE 24cm

nowy dom

~~Projekty budowlane~~ ul. Kazanowska 18

~~BUDYNEK GOSPODARCZO-PARAŻOWY GC 44a~~

	X
--	---

ARCHITECTURE	Stadium: PB
--------------	--------------------

PRZEKRÓT A - A	Data: 03-2009
----------------	---------------

111 135.

mar inž. Artur Dornbaczewski	1.50
------------------------------	------

imię: <u>Wiktoria</u>	Podpis: <u>[Signature]</u>	Data: <u>1.03</u>
nr: <u>1234567890</u>		

[illegible]