


POKAZOWY

POKAZOWY

POKAZOWY

EGZEMPLARZ

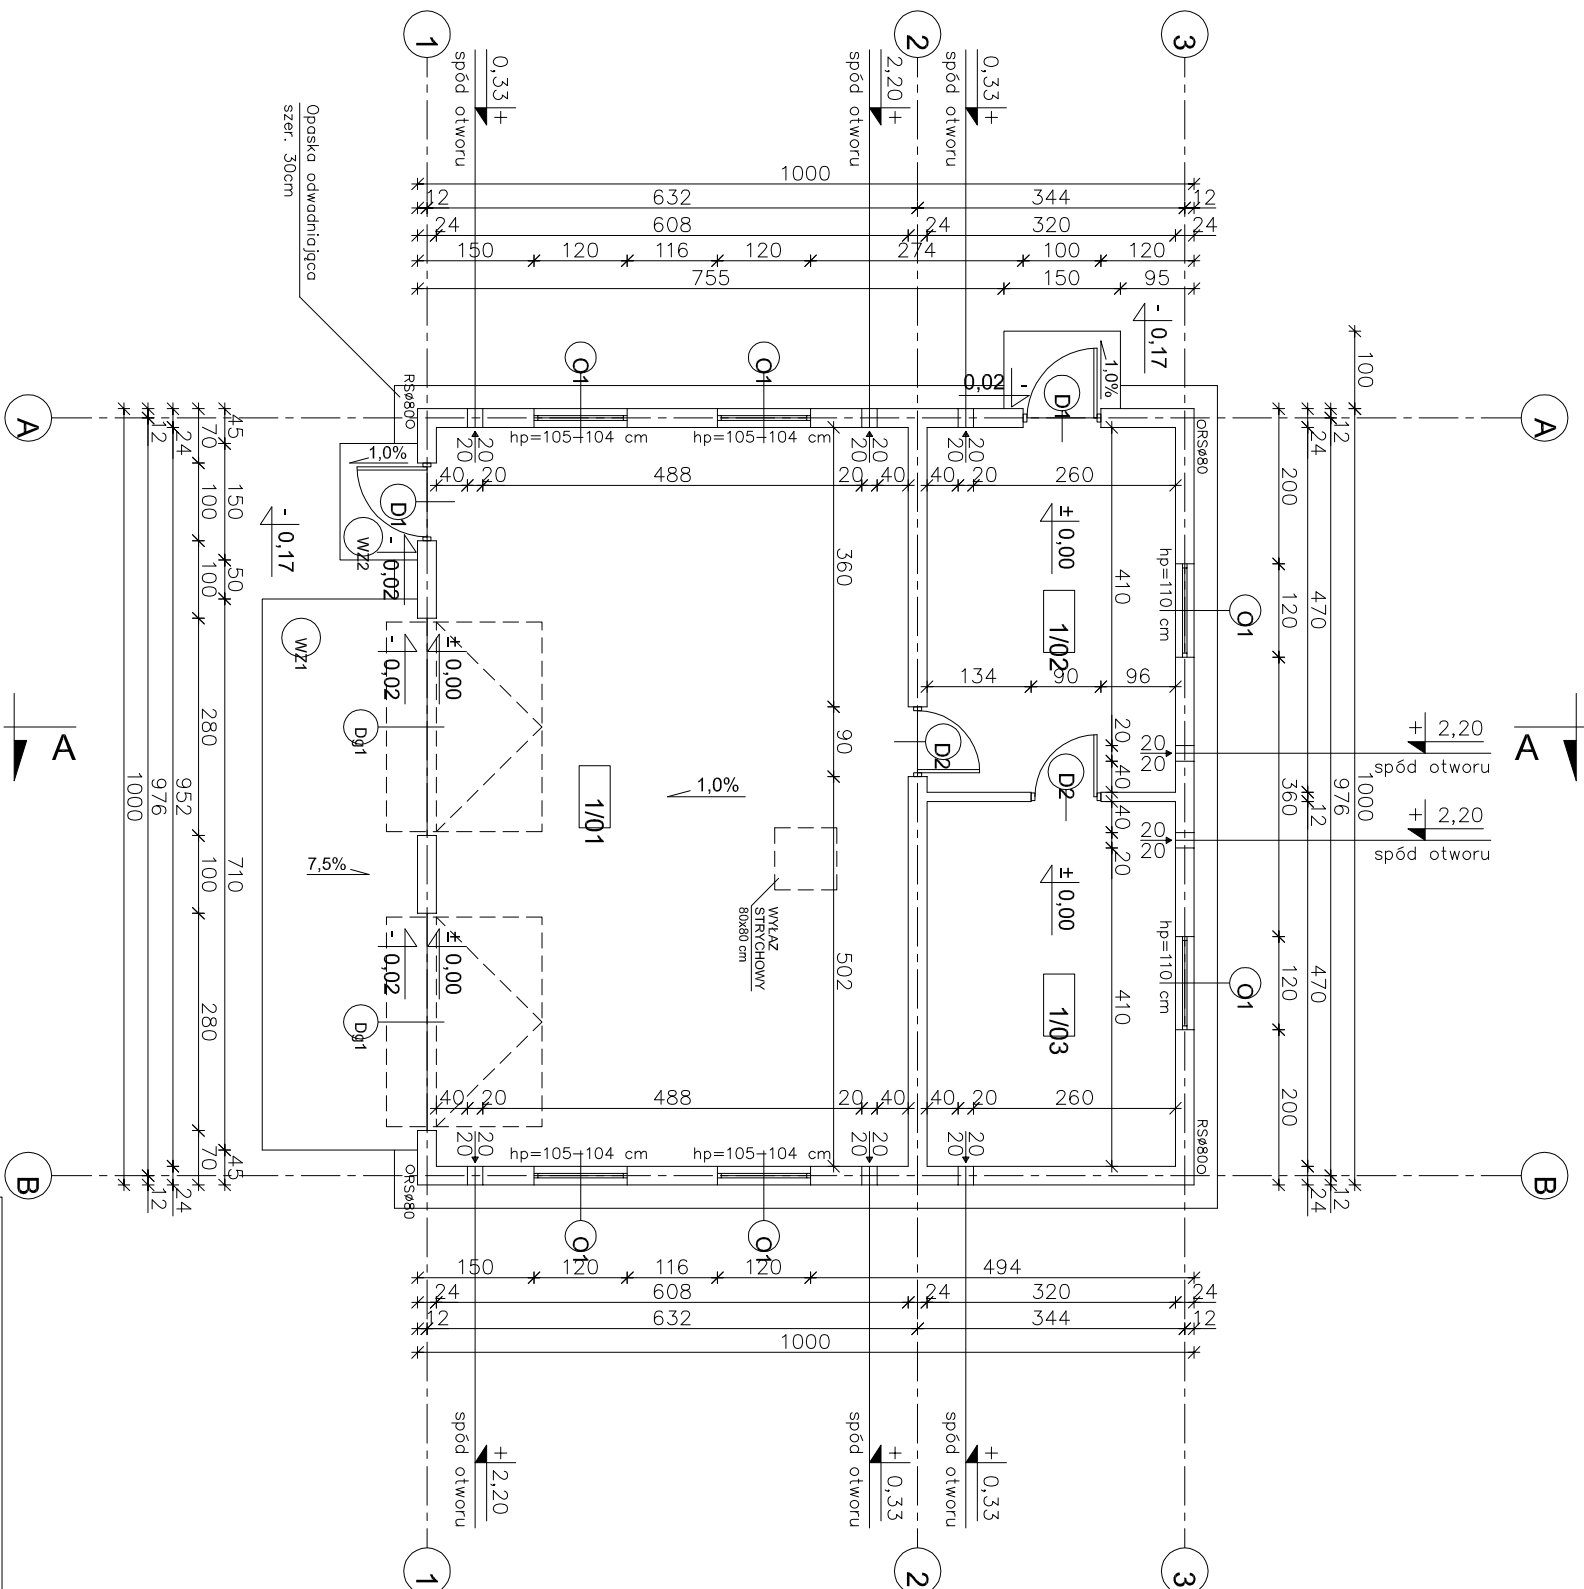

W CELU ZAPOBIEŻENIA DESTRUKCJI
GRUNTU WOKÓŁ BUDYNKU ZALECA SIĘ
ZASTOSOWANIE STUDZIENEK CHŁONNYCH
PRZY OPASCE ODWADNIĄJĄCEJ

**EGZEMPLARZ POKAZOWY
CHRONIONY PRAWEM AUTORSKIM**

**NIE MOŻE BYĆ SPRZEDAWANY
ORAZ STANOWIĆ LEGALNEJ PODSTAWY
POZWOLENIA NA BUDOWĘ I INNYCH DECYZJI**

Powielnie i kopiowanie bez zezwolenia zbrojone
Ust. z dn. 4 lutego 1994r.
(tekst jedn. Dz.U. z 2000r. Nr 80 poz. 904)

Pieczętka z najduje się na wszystkich stronach dokumentacji

1/01	POM. GARAŻOWE	57,40m ²
	POS. EPOKSYDOWA	
1/02	POM. GOSPODARCZE	14,80m ²
	POS. EPOKSYDOWA	
1/03	POM. GOSPODARCZE	14,80m ²
	POS. EPOKSYDOWA	

SZ1	
TYNK CEM. – WAP.	1,5cm
BLOCZEK GAZOBETONOWY "600"	24cm
TYNK CIENKOWARSTWOWY	
SW1	
TYNK CEM. – WAP.	1,5cm
BLOCZEK GAZOBETONOWY "600"	24cm
TYNK CEM. – WAP.	1,5cm



nowy dom

26-200 Kaniów
ul. Kaniowska 18

Temat:	BUDYNEK GOSPODARCZO-GARAŻOWY GC 44a		
Inwestor:			
Lokalizacja:			
Brzoza:	A R C H I T E K T U R A	Stadium:	P B
Tytuł rys:	RZUT PARTERU	Data:	05-2009
Projektował:	inż. Ryszard Fabrowski	nr rys:	A - 2
Opracował:	mgr inż. Artur Dorobczyński	Skala:	1:100
Adaptacja:		Podpis:	
		Data:	