


EGZEMPLARZ POKAZOWY

PRZEKRÓJ A - A

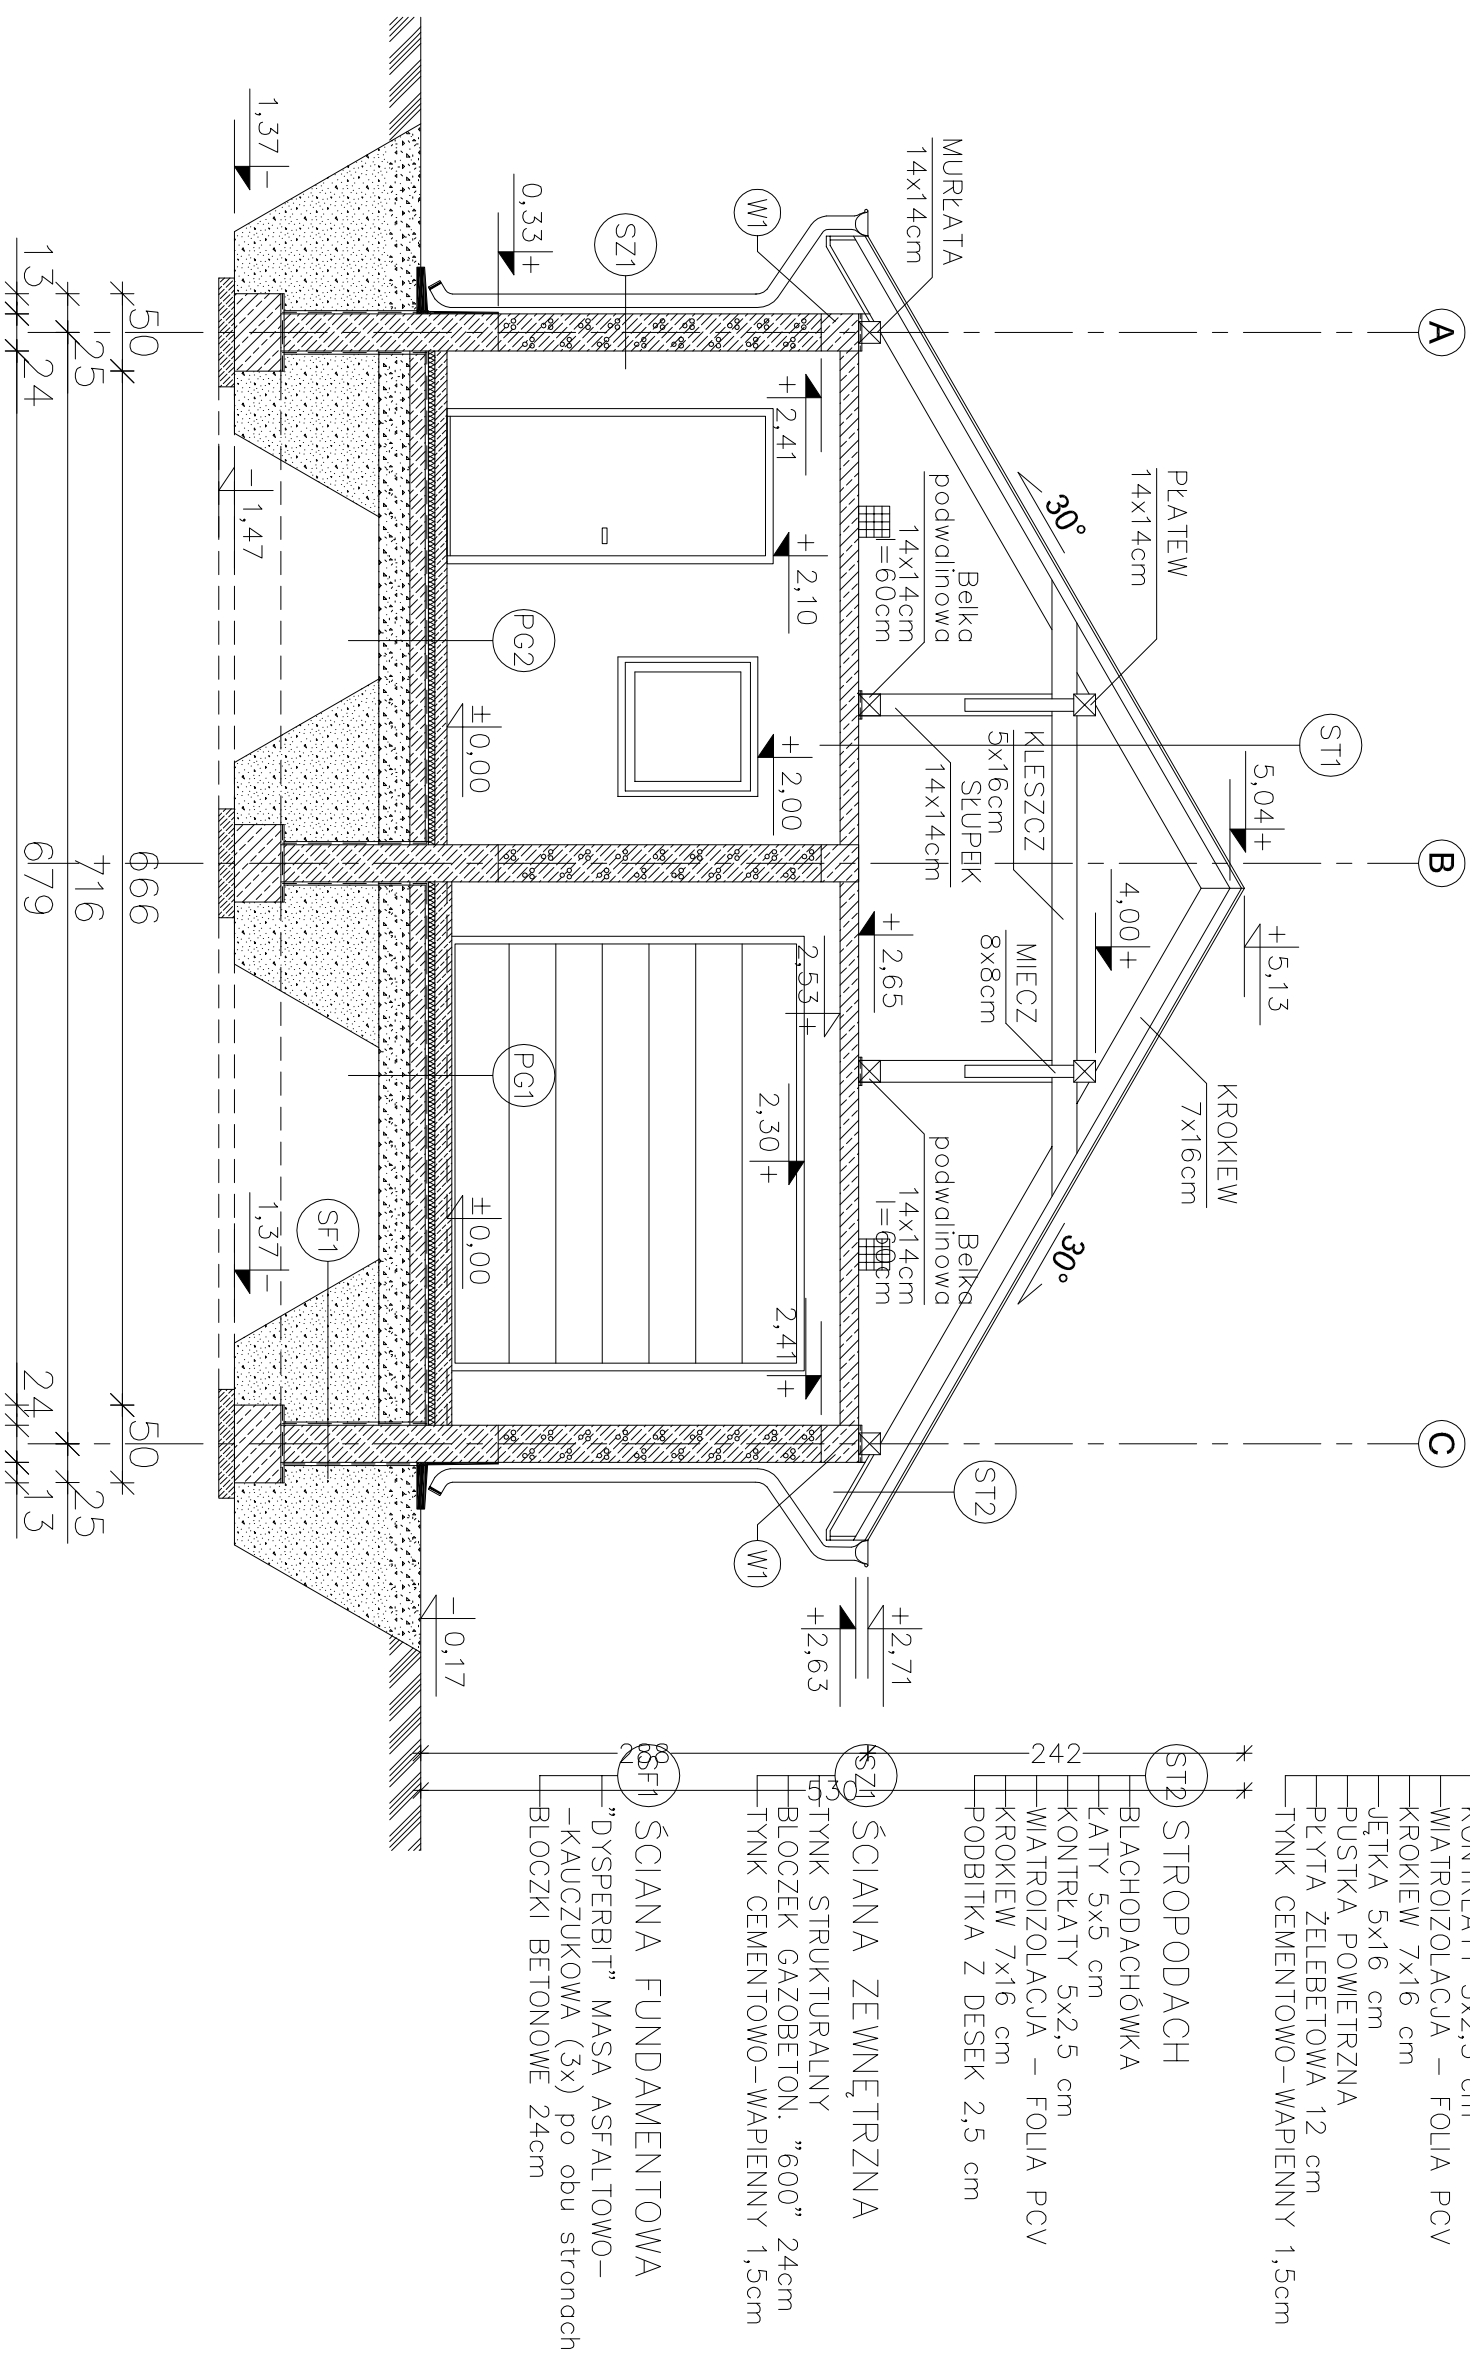

(PG1) PODŁOGA NA GRUNCIE

- POSADZKA EPOKSYDOWA
- CIENKOWARSTWOWA ~0,3mm
- WYLEWKA CEMENTOWA KLASY C40
14cm-8cm (ZE SPADKIEM 1,0%)
- ZBROJONA SIATKĄ Z PRĘTÓW Ø4 CO 10cm
- FOLIA PE
- STYROPIAN EKSTRUROWANY XPS N-V-L 5cm
- 2xPAPA NA LEPIKU
- BETON B20 10cm
- PODSYPKA ŻWIROWO-PIASKOWA 20cm

(PG2) PODŁOGA NA GRUNIE GZEMPLARZ POKAZOWY

POSADZKA EPOKSYDOWA CHRONIONY PRAWEM AUTORSKIM
CIENKOWARSTWOWA ~0,3mm NIE MOŻE BYĆ SPRZEDAWANY
WYLEWKA CEMENTOWA KLASA C20 ORAZ STANOWIĆ LEGALNEJ PODSTAWY
8cm ZBRUJONA SIATKA POZWOLENIA NA BUDOWĘ I INNYCH DECYZJI
Z PRĘTÓW Ø4 CO 10cm
FOLIA PE
STYROPOLAN EKSTRUZOWANY Folia nie kopiuje bez zgody na zbrojone
2xPAPA NA LEPIKU Ust. z dn. 4 lutego 1994r.
BETON B20 10cm (tekst jedn. Dz.U. z 2000r. Nr 80 poz. 904)
PODSYPKA ŻWIROWO-PIASKOWA 20cm

~~nowy dom
projekty budowlane
26-200 Łonksie
ul. Kazanowska 18~~

nowy dom

~~26-200 Krońskie
ul. Kazanowska 18~~

Temat: **BUDYNEK GOSPODARCZO-GARAŻOWY GC 46**

Investor:

Lokalizacija:	
---------------	--

Branża:	ARCHITECTURA	Stadium:	PBB
---------	--------------	----------	-----

Tytuł rys:	PRZEBIOJA - A	Data: 03-2009
------------	----------------------	---------------

Projektował:	inż. Ryszard Fabrowski	nr rys:
--------------	------------------------	---------

pr. bud. 27/66

A-4

Opracował:	mgr inż. Artur Dorobczyński	Skłq:	1:50
------------	-----------------------------	-------	------

Adresaci:	Podpis:	Data:
-----------	---------	-------