


# EGZEMPLARZ POKAZOWY

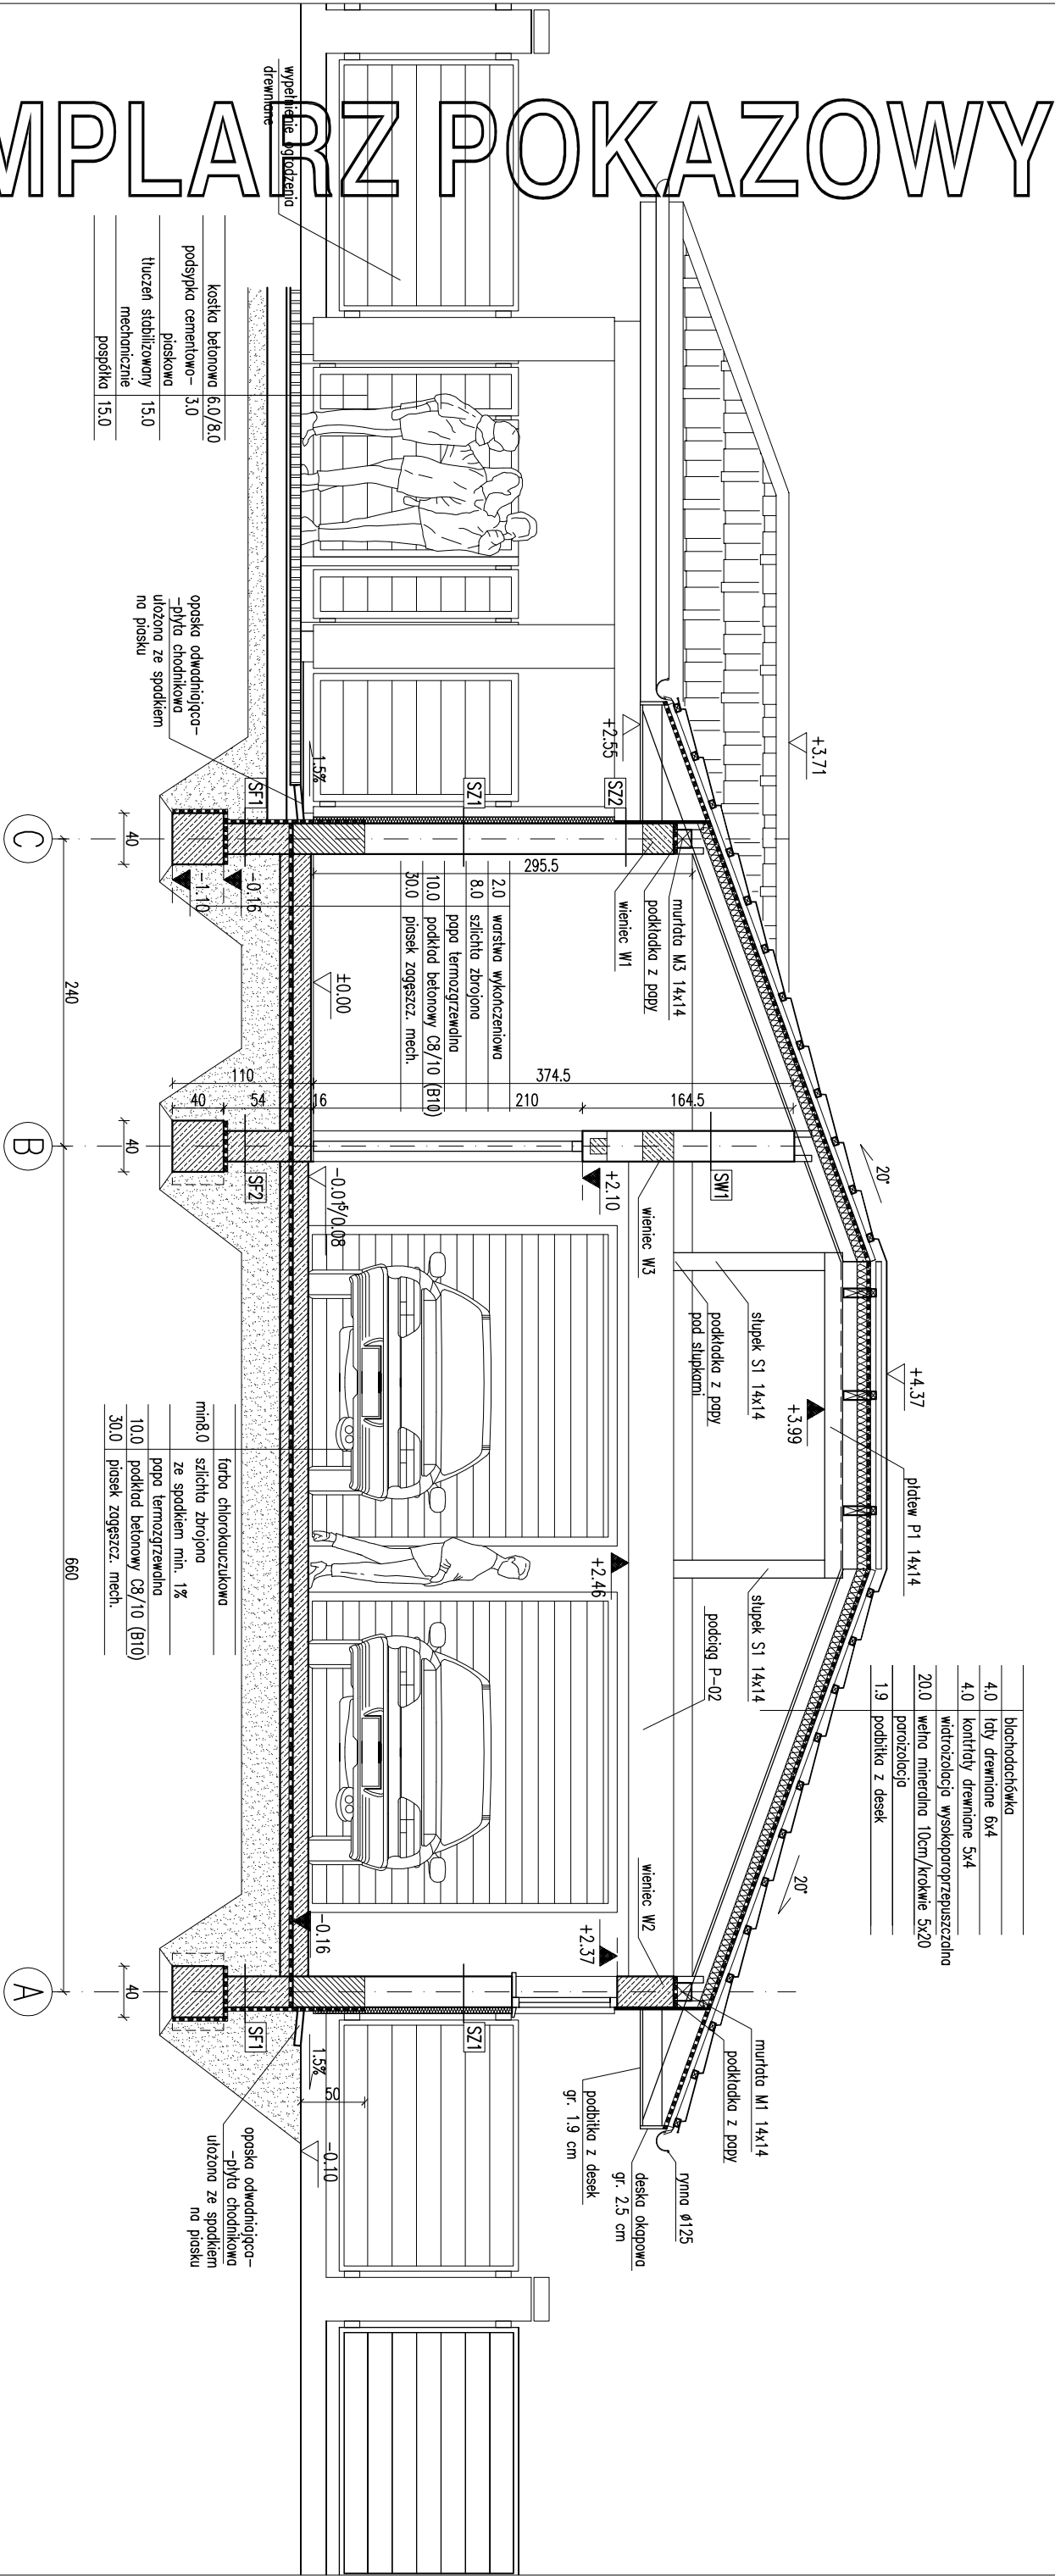

|      |                                                                            |
|------|----------------------------------------------------------------------------|
|      | blachodachówka                                                             |
| 4.0  | luty drewniane 6x4                                                         |
| 4.0  | kontakty drewniane 5x4                                                     |
| 20.0 | widrozłozienie wysokoproporzeczczalno<br>wełna mineralna 10cm/krokwie 5x20 |
| 1.9  | parozizolacja                                                              |
| 1.9  | podbitka z desek                                                           |

|       |                                        |
|-------|----------------------------------------|
|       | farba chlorokauczukowa                 |
| mi8.0 | szlichta zbrojona<br>ze spodka min. 1% |
| 10.0  | papa termozgrzewalna                   |
| 30.0  | podkład betonowy C8/10 (B10)           |
| 30.0  | piasek zagęszcz. mech.                 |

|      |                              |
|------|------------------------------|
| 2.0  | warstwa wykończeniowa        |
| 8.0  | szlichta zbrojona            |
| 10.0 | papa termozgrzewalna         |
| 30.0 | podkład betonowy C8/10 (B10) |
| 30.0 | piasek zagęszcz. mech.       |

|  |                                       |
|--|---------------------------------------|
|  | kostka betonowa 6.0/8.0               |
|  | podsyпка cementowo-<br>piaskowa       |
|  | tluczeń srobilizowany<br>mechanicznie |
|  | pospółka                              |
|  | 15.0                                  |

RODZAJ I SSAN

|      |                       |
|------|-----------------------|
| SF1  |                       |
| 24.0 | bloki betonowe        |
|      | izolacja przeciwnożna |

|      |                |
|------|----------------|
| SF2  |                |
| 24.0 | bloki betonowe |

|      |                            |
|------|----------------------------|
| SZ1  |                            |
| 1.5  | tylnk cementowo-wopieny    |
| 24.0 | bloki z betonu komórkowego |
| 5.0  | styropon EPS70             |
| 0.5  | tylnk mineralny na siłce   |

|      |                            |
|------|----------------------------|
| SZ3  |                            |
| 0.5  | tylnk mineralny na siłce   |
| 5.0  | styropon EPS70             |
| 24.0 | bloki z betonu komórkowego |
| 5.0  | styropon EPS70             |
| 0.5  | tylnk mineralny na siłce   |

|      |                            |
|------|----------------------------|
| SW1  |                            |
| 1.5  | tylnk cementowo-wopieny    |
| 24.0 | bloki z betonu komórkowego |
| 1.5  | tylnk cementowo-wopieny    |

|      |                            |
|------|----------------------------|
| SZ2  |                            |
| 1.5  | tylnk cementowo-wopieny    |
| 24.0 | bloki z betonu komórkowego |
| 2.0  | styropon EPS70             |
| 0.5  | tylnk mineralny na siłce   |

|      |                            |
|------|----------------------------|
| SZ4  |                            |
| 0.5  | tylnk mineralny na siłce   |
| 2.0  | styropon EPS70             |
| 24.0 | bloki z betonu komórkowego |
| 2.0  | styropon EPS70             |
| 0.5  | tylnk mineralny na siłce   |

**EGZEMPLARZ POKAZOWY**  
**CHRONIONY PRAWEM AUTORSKIM**

Uwaga:  
W związku na możliwość podrywania danych od ssańia wiadu należy:  
- każdą krokwie zamocować w muradach i w podłazach z wiatry (na każde połączenie) płytowych UNI typ ORYGINALNY, LEGALNEJ PODSTAWY  
- płytach P1 ze słupkami oraz słupkami zebrań- systemu BWF)  
- pierwsze warstwy ścian zewnętrznych (dopuszczalne jest także zastosowanie terenem), wykonąć z cegły pełnej i pustkowej (dopuszczalne jest także zastosowanie marki M5.  
- wymiary otworów w świetle muru pod słupkami określać i oznaczyć  
dostosować na budowie po wyborze producenta stłłarki.

PRZEMÓJ A-A

|                 |                        |        |      |
|-----------------|------------------------|--------|------|
| DOM Murator G23 | budynnek gospodarczy   | BRANŻA | 1:50 |
| OBIEKT          | BUDYNEK GOSPODARCZY    | ARCH.  |      |
| ADRES           |                        |        |      |
| BUDOWY          |                        |        |      |
| AUTOR PROJEKTU  | mgr inż. Matorator G23 | PODS   |      |
| AUTOR ADAPTACJI | mgr inż. Matorator G23 | PODS   |      |
| WYMAGANIA       | M.M. MURATOR PROJEKT   | NR PIS |      |
| PROJEKT         | Sp. z o.o.             | A4     | 2009 |