


EGZEMPLARZ POKAZOWY

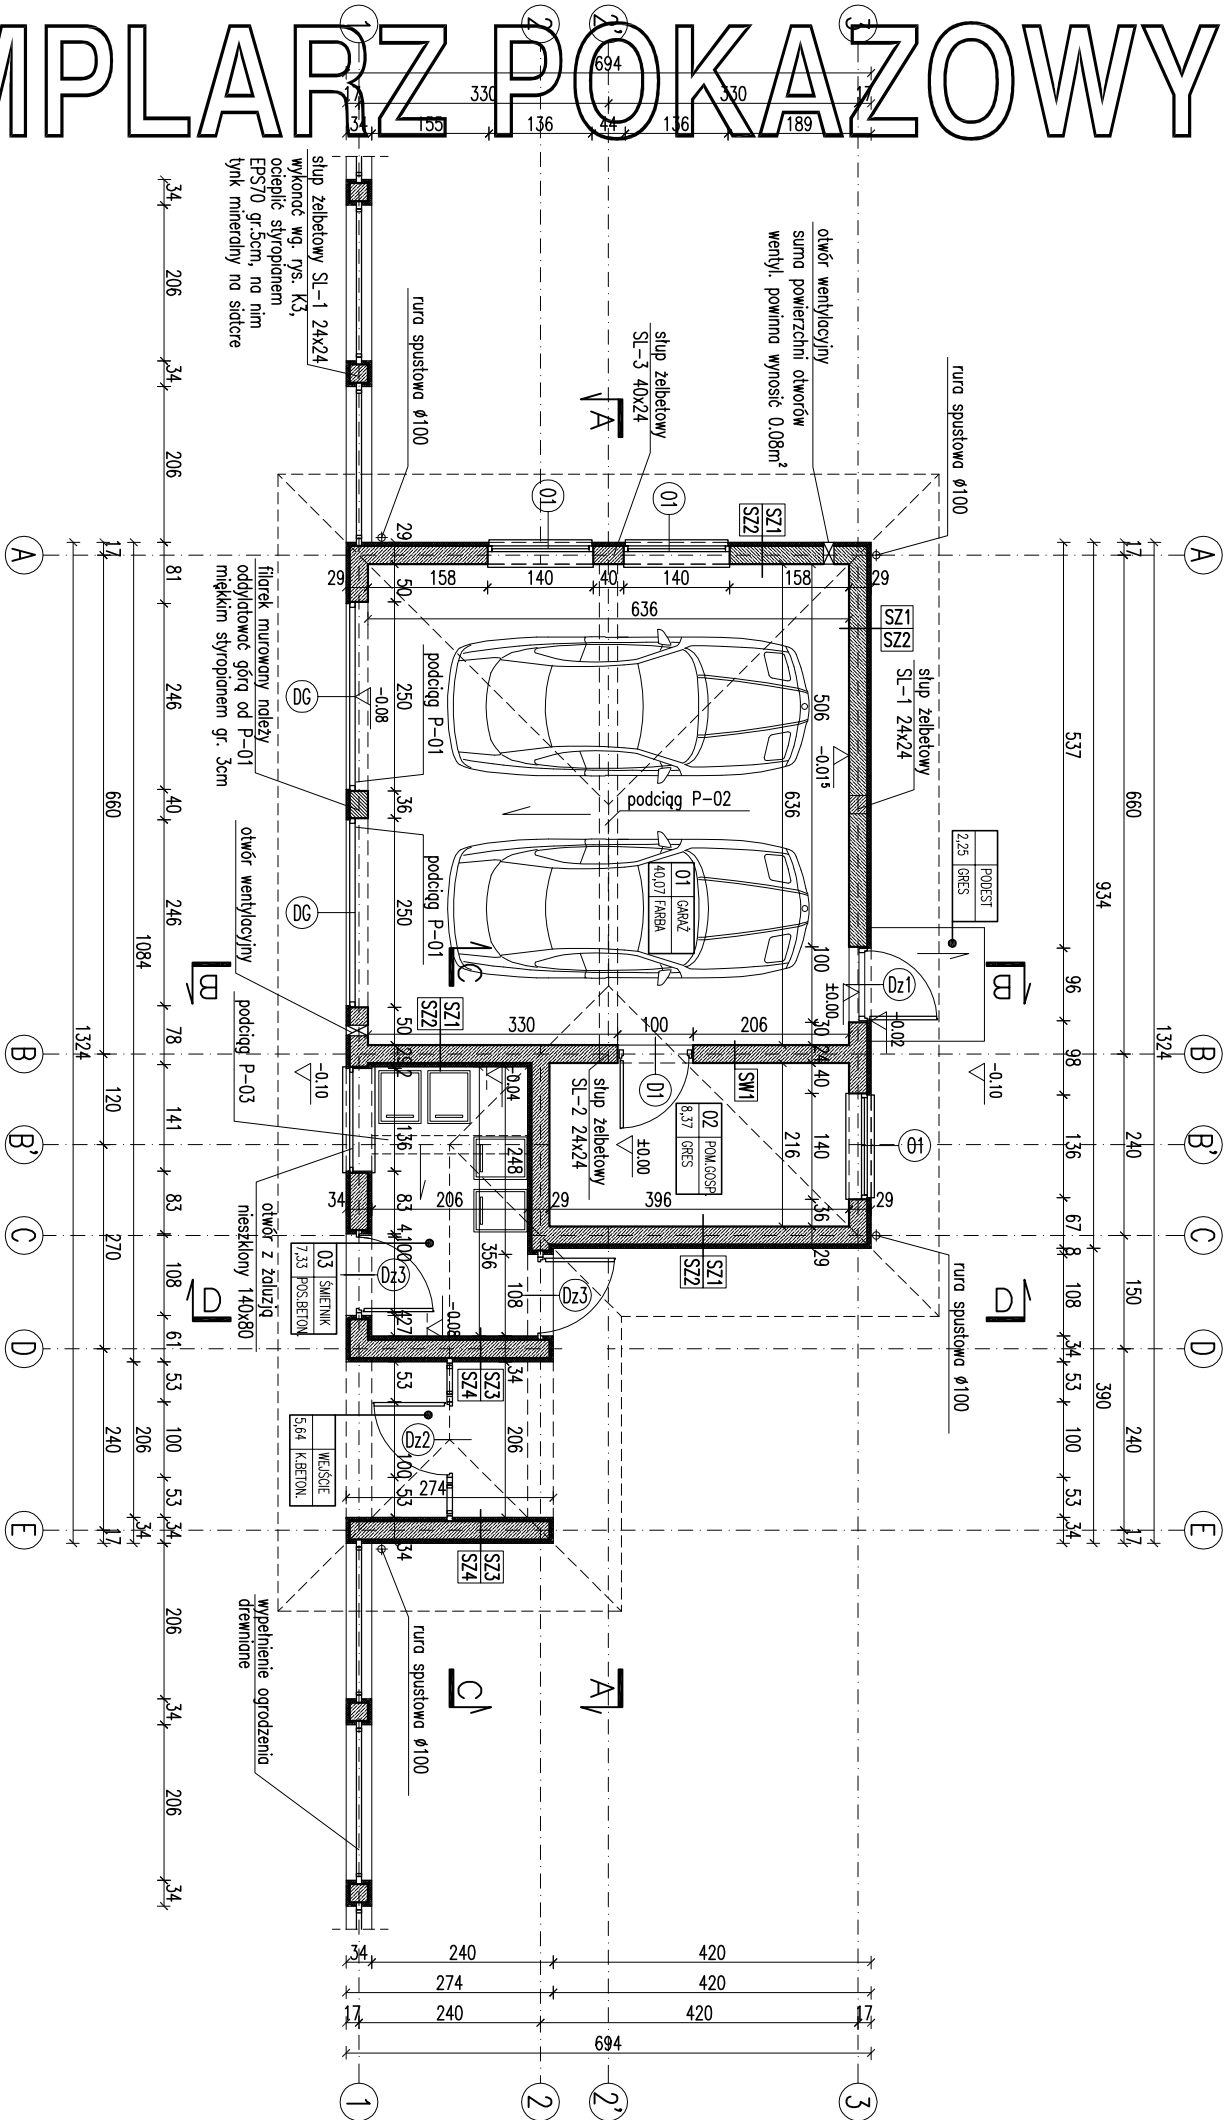

SF1	24.0	blokada betonowa
SF2	24.0	blokada betonowa

SZ1	1.5	tylnik cementowo-wapienny
SZ2	24.0	blokada z betonu komórkowego
SZ3	5.0	stropień EPS70
SZ4	0.5	tylnik mineralny na siłce

SW1	1.5	tylnik cementowo-wapienny
SW2	24.0	blokada z betonu komórkowego
SW3	1.5	tylnik cementowo-wapienny

SZ1	1.5	tylnik cementowo-wapienny
SZ2	24.0	blokada z betonu komórkowego
SZ3	5.0	stropień EPS70
SZ4	0.5	tylnik mineralny na siłce

SZ1	1.5	tylnik cementowo-wapienny
SZ2	24.0	blokada z betonu komórkowego
SZ3	5.0	stropień EPS70
SZ4	0.5	tylnik mineralny na siłce

SW1	1.5	tylnik cementowo-wapienny
SW2	24.0	blokada z betonu komórkowego
SW3	1.5	tylnik cementowo-wapienny

Uwaga:
1. Pierwsze warstwę izolacji należy wykonać przed rozpoczęciem prac nad terenem, wykonanie izolacji należy wykonać zgodnie z projektem 400-004 marki M5.
2. Wymiary otworów należy podać zgodnie z projektem 400-004 marki M5.
dostosować na budowie po wyborze producenta stolarki.

EGZEMPLARZ POKAZOWY
CHRONIONY PRAWEM AUTORSKIM
NIE MOŻE BYĆ SPRZEDAWANY
ORAZ STANOWIĆ LEGALNEJ PODSTAWY
POZWOLENIA NA BUDOWĘ I INNYCH DECYZJI

ZESTAWIENIE POWIERZCHNI			
Lp.	Nazwa pomieszczenia	pow. netto [m ²]	(h>1,9 m) [m ²]
	pow. podstawowa		
	PARTER		
01	garaż	40,07	40,07
02	pomieszczenie gospodarcze	8,37	8,37
03	śmietnik	7,33	7,33
	RAZEM	55,77	55,77

Powierzchnie i kubatury policzone według normy PN-ISO 9836:1997.	
Pz - powierzchnia zabudowy	75,50 m ²
Pc - powierzchnia całkowita w obrysie zewnętrznych murów	68,93 m ²
Pnn - powierzchnia netto częściowo otwartych części budynku	5,64 m ²
Kbz - kubatura brutto zamkniętych części budynku	260,29 m ³
Kbn - kubatura częściowo otwartych części budynku	19,95 m ³

RZUT PARTERU		BRANŻA	1:100
DOM Murator G23	budynek gospodarczy	ARCH.	
OBIEKT	BUDYNEK GOSPODARCZY		
ADRES			
BUDOWY			
AUTOR PROJEKTU	mgr inż. Matorator G23		
AUTOR ADAPTACJI			
WZM	M.M. MURATOR PROJEKT	NR PIS	A1
PROJEKT	Sp. z o.o.		2009