


EGZEMPLARZ POKAZOWY

tylnk mineralny na ściece	0.5
stropion EPS70	5.0
bloczki z betonu komórkowego	24.0
papa termozgrzewalna	
STR0DUR	5.0
obróbka blacharska	

papa termozgrzewalna	
STR0DUR	5.0
parozizolacja	
zbrojona szlichta cement. min.4.0	
wylewana ze spadkiem 5%	
plyta zelbetowa	15.0

blachta	
3.0 STR0DUR/ lata 3x3	
izolacja przeciwwodna	
min.10.0 plyta zelbetowa wylewana ze spadkiem 2%	
2.0 stropion EPS70	
0.5 tylnk mineralny	

6.0/8.0	kostka betonowa
3.0	podsyypka cementowo-piaskowa
15.0	tluzzen stabilizowany mechaniczne
15.0	pospółka

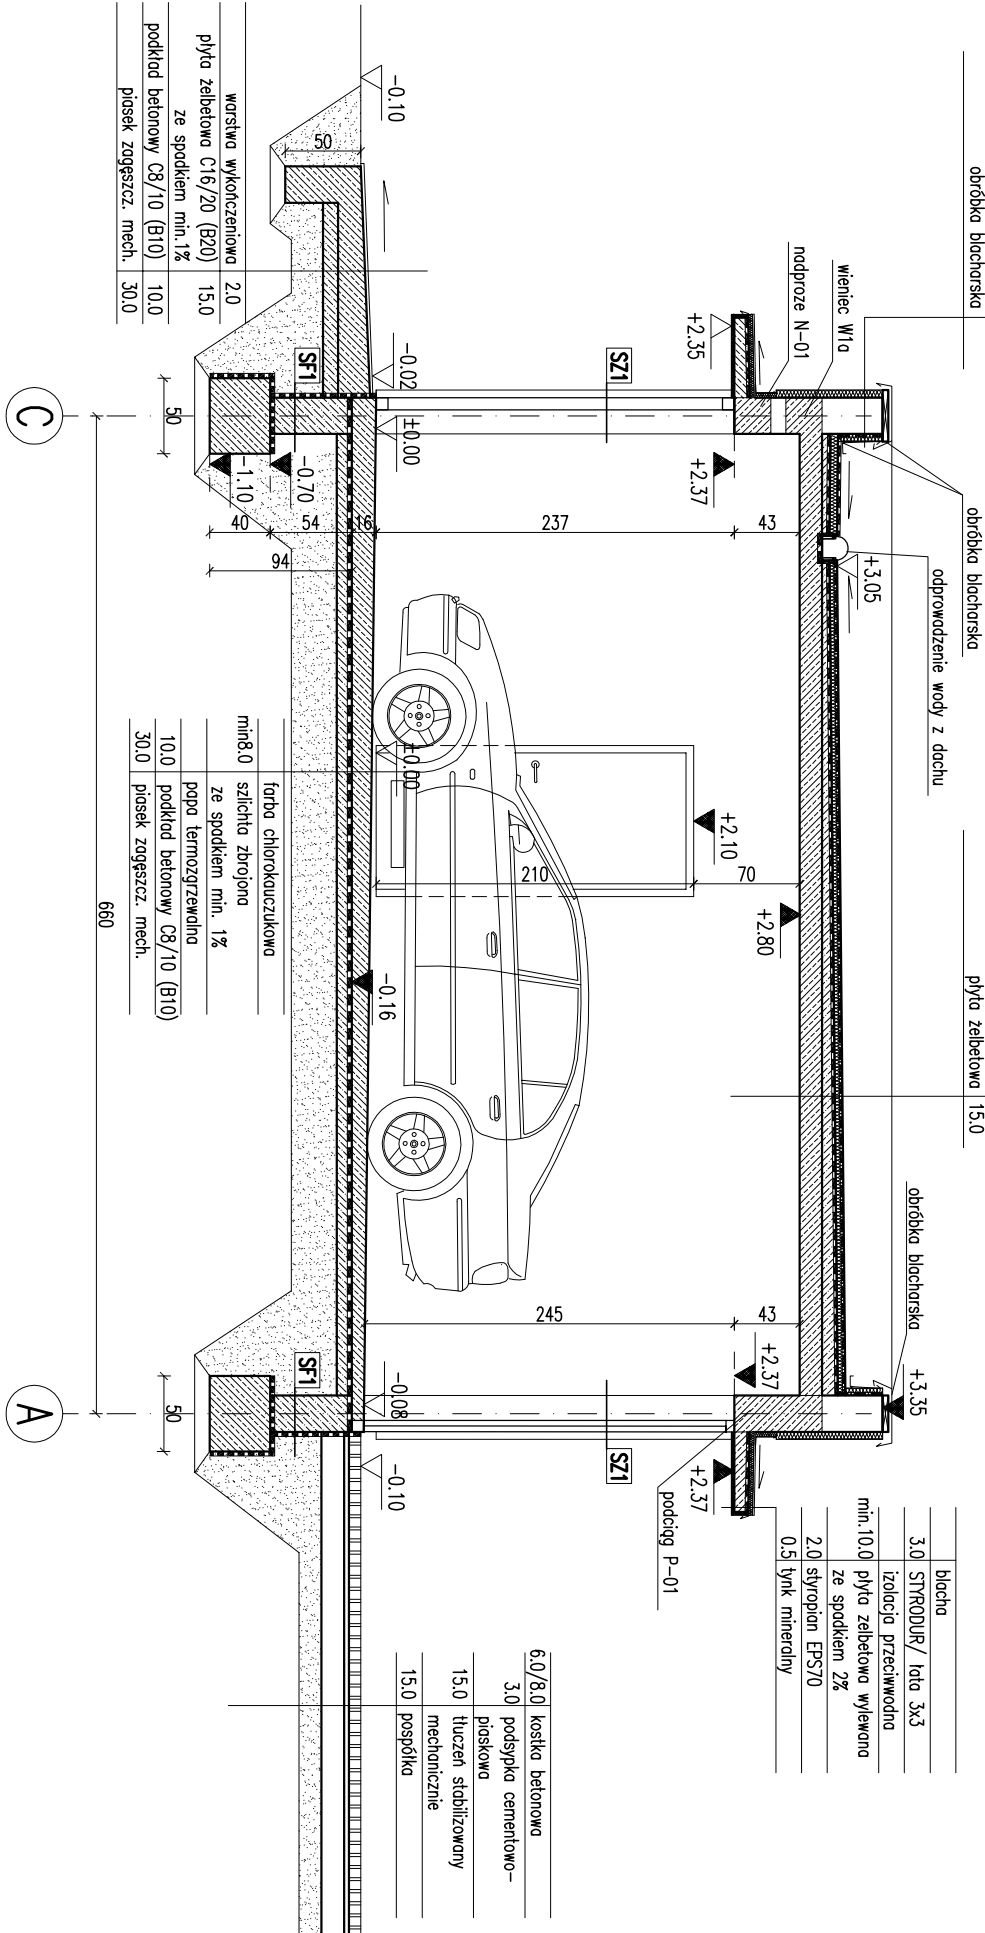

RODZAJ ŚCIANY	
SF1	
24.0	izolacja przeciwwodna
SF2	
24.0	bloczki betonowe

SZ1	
1.5	tylnk cementowo-wapienny
24.0	bloczki z betonu komórkowego
5.0	stropion EPS70
0.5	tylnk mineralny na ściece

SW1	
1.5	tylnk cementowo-wapienny
24.0	bloczki z betonu komórkowego
1.5	tylnk cementowo-wapienny

SZ2	
0.5	tylnk mineralny na ściece
5.0	stropion EPS70
24.0	bloczki z betonu komórkowego
5.0	stropion EPS70
0.5	tylnk mineralny na ściece

EGZEMPLARZ POKAZOWY CHRONIONY PRAWEM AUTORSKIM

**NIE MOZE BYĆ SPRZEDAWANY
ORAZ STANOWIĆ LEGALNEJ PODSTAWY
POZWOLENIA NA BUDOWE I INNYCH DECYZJI**

Powielanie i kopiowanie bez zezwolenia zabronione
Ustawa z dn: 4 lutego 1994r. (t.jedn. Dz.U. z 2000r. Nr.80 poz.904

Placówka znajduje się na wszystkich stronach dokumentacji

PRZEBÓR B-B		BRANŻA
Murator G23a - biurowy gospodarczy - budynek I		ARCH.
OBIEKT	BUDYNEK GOSPODARCZY	
ADRES		
BUDOWY		
AUTOR PROJEKTU	mgr inż. Małgorzata Jankowska	POPS
AUTOR ADAPTACJI	nr ew. upr. bud. 1994/KK/041/05	POPS
WYMAGANIA	M.M. MURATOR PROJEKT	nr rys
PROJEKT	Sp. z o.o.	A4
		2009