


EGZEMPLARZ POKAZOWY

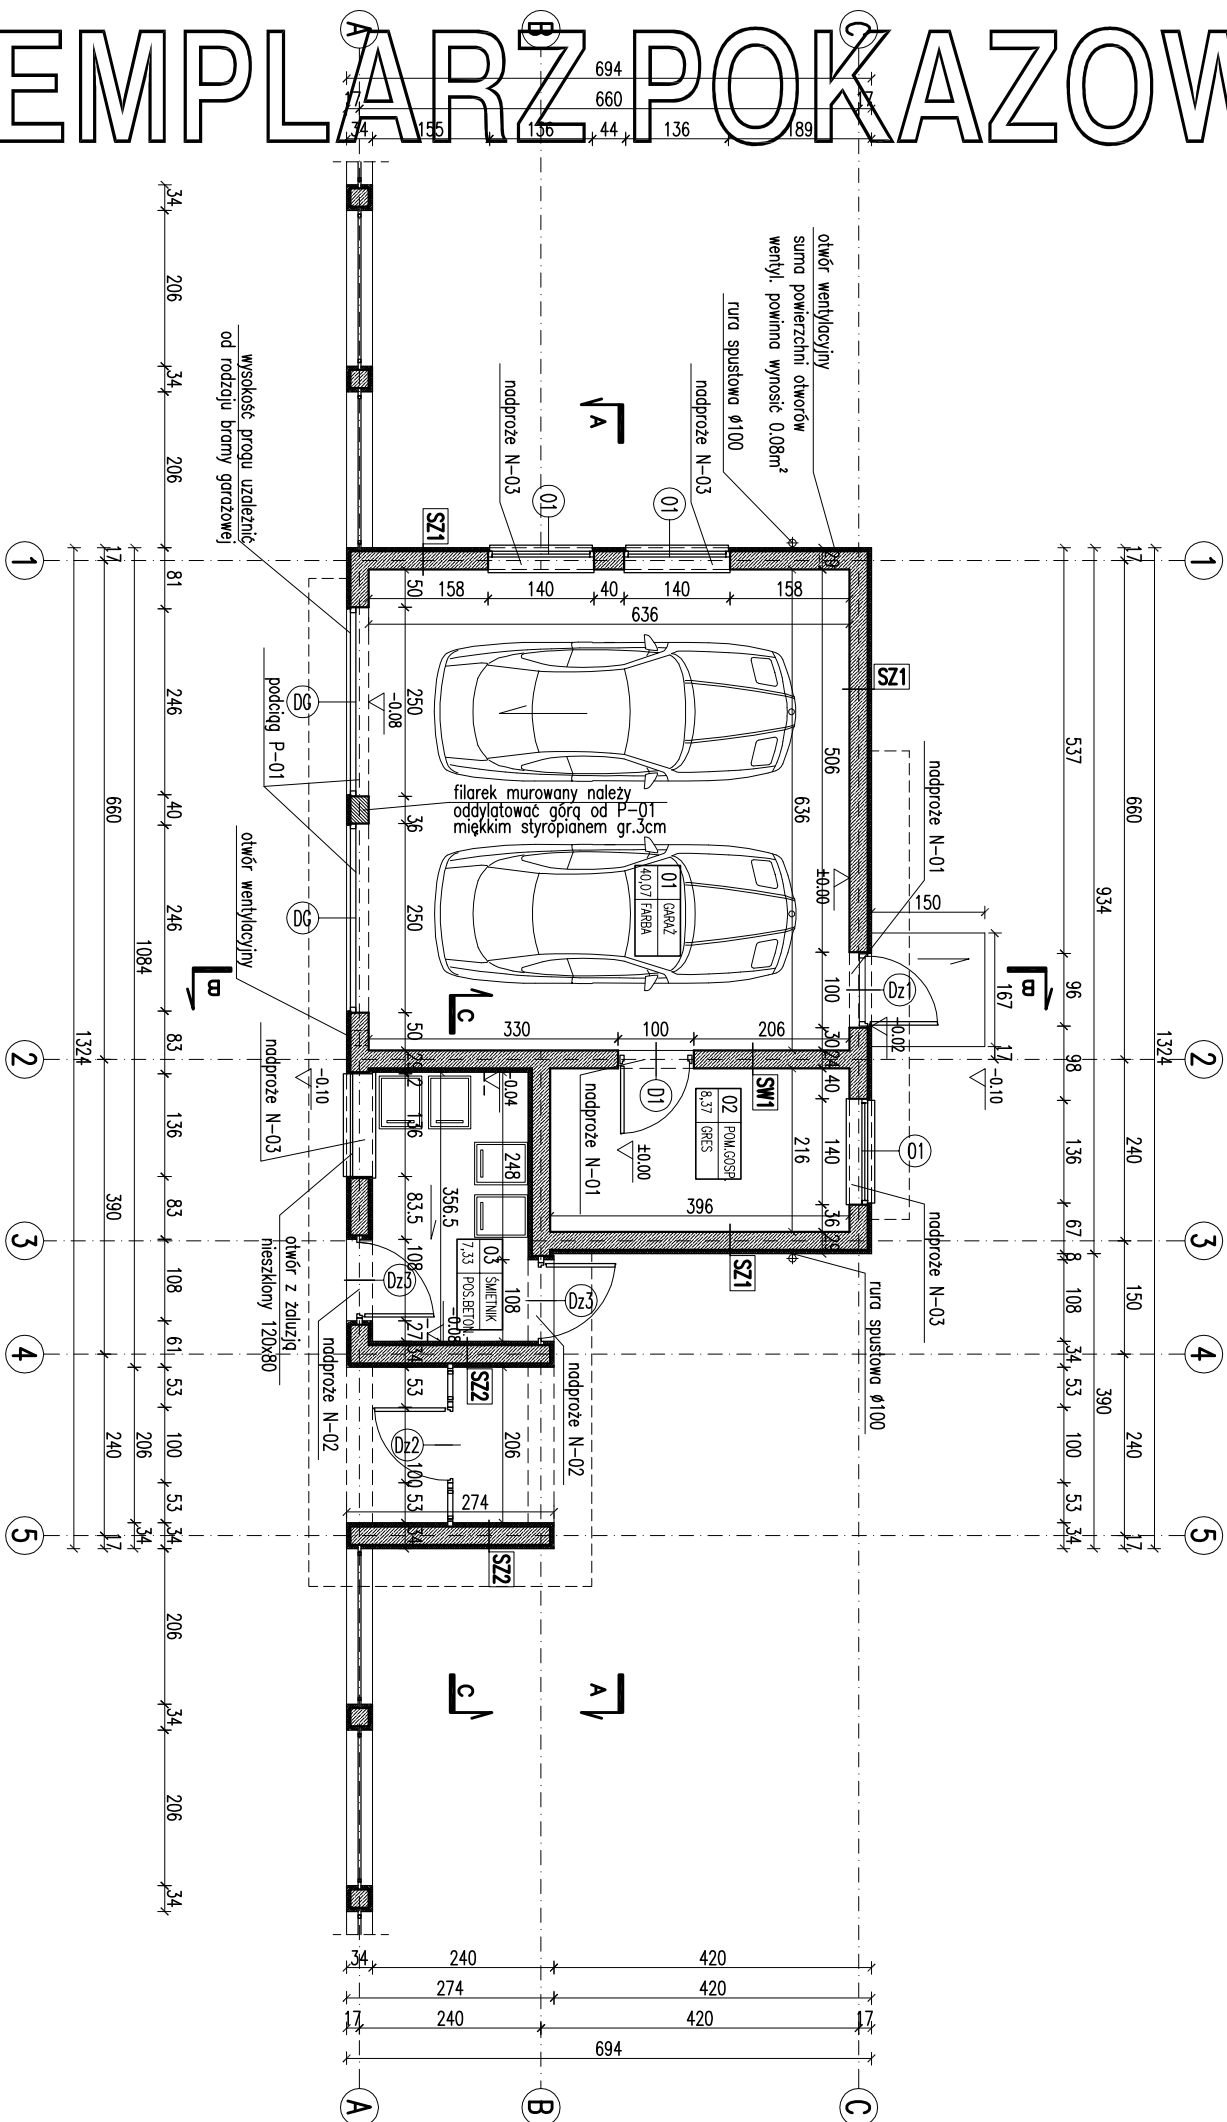

EGZEMPLARZ POKAZOWY

NIE MOŻE BYĆ SPRZEDAWANY

**ORAZ STANOWIĆ LEGALNEJ PODSTAWY
POZWOLENIA NA BUDOWE I INNYCH DECYZJI**

Powielanie i kopiowanie bez zezwolenia zabronione

Ustawa z dn: 4 lutego 1994r. (t.jedn. Dz.U. z 2000r. Nr.80 poz.904

Pleczałtka znajduje się na wszystkich stronach dokumentacji

Lp.	Nazwa pomieszczenia	pow. netto (h>1,9 m)
	pow. podstawowa	[m ²] [m ²]
	PARTER	
01	garaż	40,07 40,07
02	pomieszczenie gospodarcze	8,37 8,37
03	śmietnik	7,33 7,33
	RAZEM	55,77 55,77

Powierzchnie i kubatury policzone według normy PN-ISO 9836:1997

Pz - powierzchnia zabudowy	75,50 m ²
Pc - powierzchnia całkowita w obrysie zewnętrznych murów	68,93 m ²
Pm - powierzchnia netto częściowo otwartych części budynku	5,64 m ²
Kbz - kubatura brutto zamkniętych części budynku	229,67 m ³
Kbn - kubatura częściowo otwartych części budynku	13,82 m ³

RODZAJE ŚCIAN

SF1	
24.0	blocczi betonowe
	izolacja przeciwwodna
SF2	
24.0	blocczi betonowe
SZ1	
1.5	tynk cementowo-wapienny
24.0	blocczi z betonu komorkowego
5.0	stropion EPS70
0.5	tynk mineralny no slatce
SZ2	
0.5	tynk mineralny no slatce
5.0	stropion EPS70
24.0	blocczi z betonu komorkowego
5.0	stropion EPS70
0.5	tynk mineralny no slatce
SW1	
1.5	tynk cementowo-wapienny
24.0	blocczi z betonu komorkowego
1.5	tynk cementowo-wapienny

RZUT PARTERU		BRANŻA	1:100
Murator	G23a Budynek gospodarczy - budynek 1	ARCH.	
OBJEKT	BUDYNEK GOSPODARCZY		
ADRES			
BUDOWY			
AUTOR PROJEKTU	mgr inż. Wojciechowski nr ew. upr. budowlanej /041/02	POSIS	
AUTOR			
ADAPTACJI			
WYMAGANIA		INSTRUKCJA	
M.M. MURATOR PROJEKT		INSTRUKCJA	
Sp. z o.o.			
PROJEKT			
A1			
2009			