

RODZAJE ŚCIAN

SF1	
24.0	blocczki betonowe
	izolacja przeciwwodna
8.0	styropian EPS1100
2.0	plytki klinckierowe do poz. +0.00


SF2	
24.0	blozki betonowe
	izolacja przeciwwodna

SZ1	
1.5	tynk cementowo-wapienny
24.0	blocczki z betonu komórkowego
5.0	styropian EPS70
0.5	tynk mineralny na siatce

SW1	
1.5	tynk cementowo-wapienny
12.0	blocczki z betonu komórkowego
1.5	tynk cementowo-wapienny

blochodachówka	
łaty drewniane 6x4	4.0
kontrłaty drewniane 5x4	4.0
wiatroizolacja niskoproporzeczalna	
krówki 6x18	18.0
podbitka z desek	1.9

	blachodachówka
4.0	lity drewniane 6x4
4.0	kontrłaty drewniane 5x4
18.0	widziszolacja niskoparoprzepuszczalna wełna mineralna 10cm/krokwie 6x18
	paroizolacja
1.9	podbitka z desek

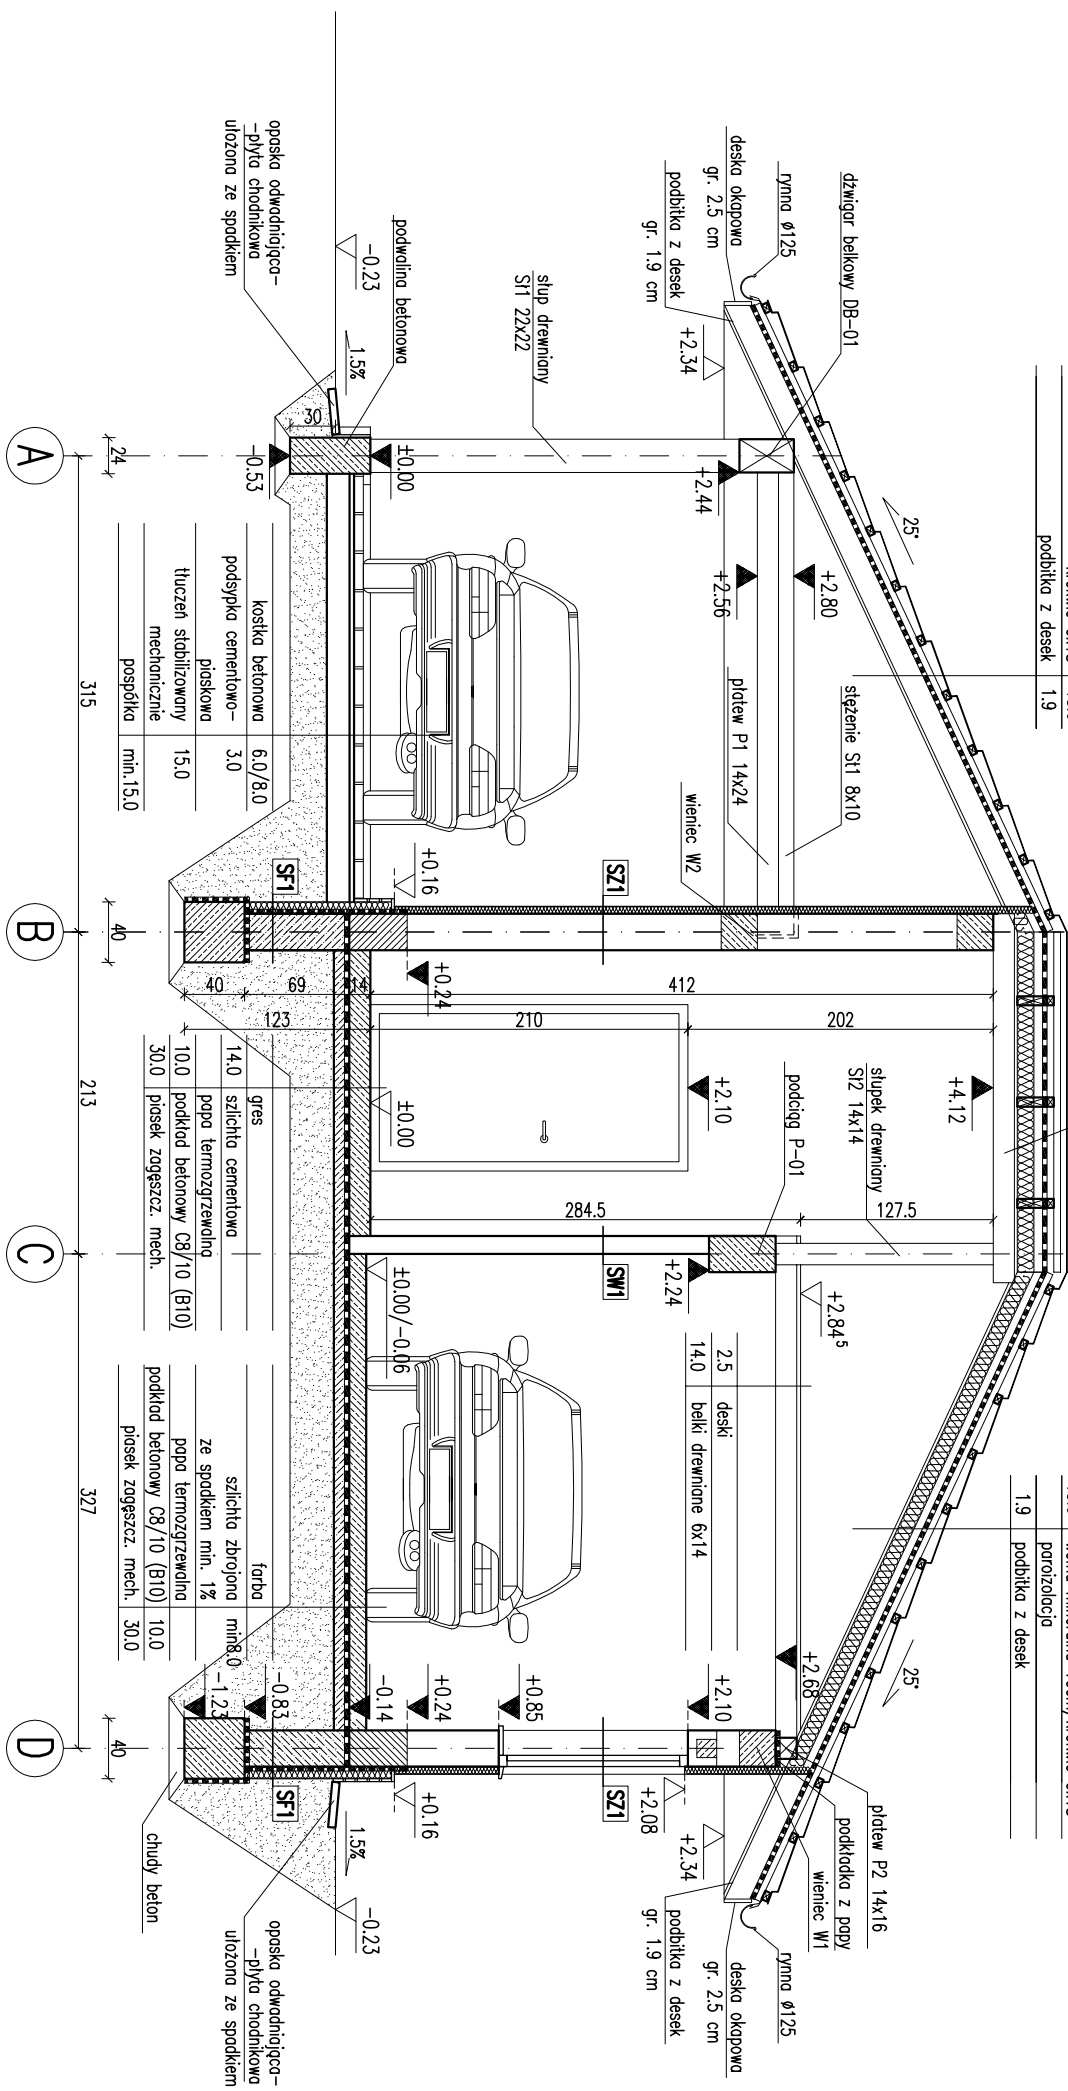

EGZEMPLARZ POKAZOWY

CHRONIONY PRAWEM AUTORSKIM

NIE MOŻE BYĆ SPRZEDAWANY

**ORAZ STANOWIĆ LEGALNEJ PODSTAWY
POZWOLENIA NA BUDOWE I INNYCH DECYZJI**

Uwagi:

1. Pierwsze warstwy ścian zewnętrznych (do poziomu Powiatu) i kopalnie bez zezwolenia zabronione
ustawa z dnia 4 lutego 1994 r. (tekst jednolity z 2006 r. Nr 80 poz. 504
klasy 15 na zaprawie cem-wap. marki M5.

Zielona ika bymbya wosyjskicm srtopad sctctm hctaji
okiennej i drzwiowg dostosowac na budowie po

wyborze producenta stolarki.

PRZEBUDOWA		Skala: 1:50	
DOM Murator G286		BRANŻA ARCH.	
OBIEKT	BUDYNEK GOSPODARCZY		
ADRES BUDOWY			
AUTOR PROJEKTU	mgr inż. arch. Katarzyna Sidorowicz ul. nr MA/082/14		
AUTOR ADAPTACJI	Piotr		
WYMAGANIA		nr 275	
MURATOR PROJEKT		A4	
PROJEKT		2009	