


EGZEMPLARZ POKAZOWY

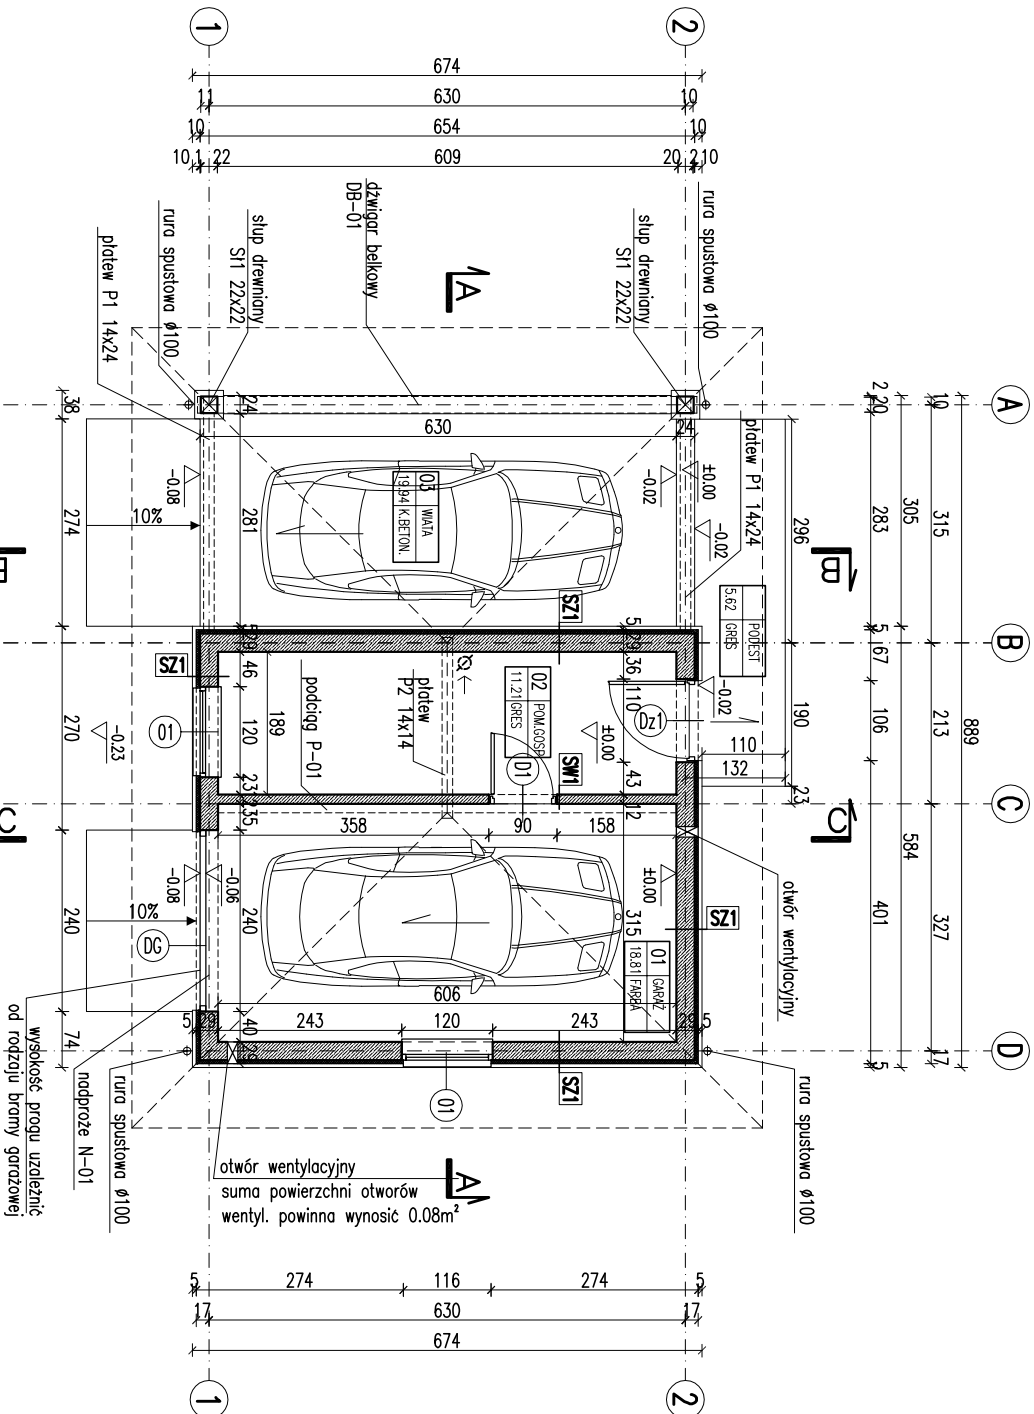

ZESTAWIENIE POWIERZCHNI			
Lp.	Nazwa pomieszczenia	pow. netto (h>1,9 m)	
	pow. podstawowa	[m2]	[m2]
	PARTER		
01	garaż	18,81	18,81
02	pomieszczenie gospodarcze	11,21	11,21
03	wiat	19,94	19,94
	RAZEM	49,96	49,96

Powierzchnie i kubatury policzone według normy PN-ISO 9836:1997.

Pz - powierzchnia zabudowy	59,30 m²
Pc - powierzchnia całkowita w obrysie zewnętrznych murów	39,36 m²
Pnn - powierzchnia netto częściowo otwartych części budynku	19,94 m²
Kbz - kubatura brutto zamkniętych części budynku	148,92 m³
Kbn - kubatura częściowo otwartych części budynku	72,79 m³

RODZAJE ŚCIAN

SF1	
24.0	blocczki betonowe
8.0	izolacja przeciwwodna
2.0	plytki klinkierowe do poz. +0.00
SF2	
24.0	blocczki betonowe
	izolacja przeciwwodna
SZ1	
1.5	tylnk cementowo-wapienny
24.0	blocczki z betonu komórkowego
5.0	słupopian EPS70
0.5	tylnk mineralny na siłce
SW1	
1.5	tylnk cementowo-wapienny
12.0	blocczki z betonu komórkowego
1.5	tylnk cementowo-wapienny

Uwagi:
1. Pierwsze warstwy ścian zewnętrznych (do poziomu min. 50 nad terenem), wykonać z cegły pełnej klasy 15 na zaprawie cem-wap. marki M5.

EGZEMPLARZ POKAZOWY
CHRONIONY PRAWEM AUTORSKIM
NIE MOŻE BYĆ SPRZEDAWANY
ORAZ STANOWIĆ LEGALNEJ PODSTAWY
POZWOLENIĄ NA BUDOWĘ I INNYCH DECYZJI
Powielanie i kopiowanie bez zezwolenia zabronione
Ustawa z dn. 4 lutego 1994r. (t.jedn. Dz.U. z 2000r. Nr.80 poz.504
Pieczęć znajduje się na wszystkich stronach dokumentacji

RZUT PARTERU

BRANŻA
ARCH.

DOM Murator G298	budynek gospodarczy	
OBIEKT	BUDYNEK GOSPODARCZY	
ADRES		
BUDOWY		
AUTOR PROJEKTU	mgr inż. arch. Katarzyna Słomka	PODS
AUTOR ADAPTACJI		PODS
WYMAGANIA	M.M. MURATOR PROJEKT	NR PIS
PROJEKT	Sp. z o.o.	A1
		2009