



# EGZEMPLARZ POKAZOWY

# PRZEKRÓJ A-A

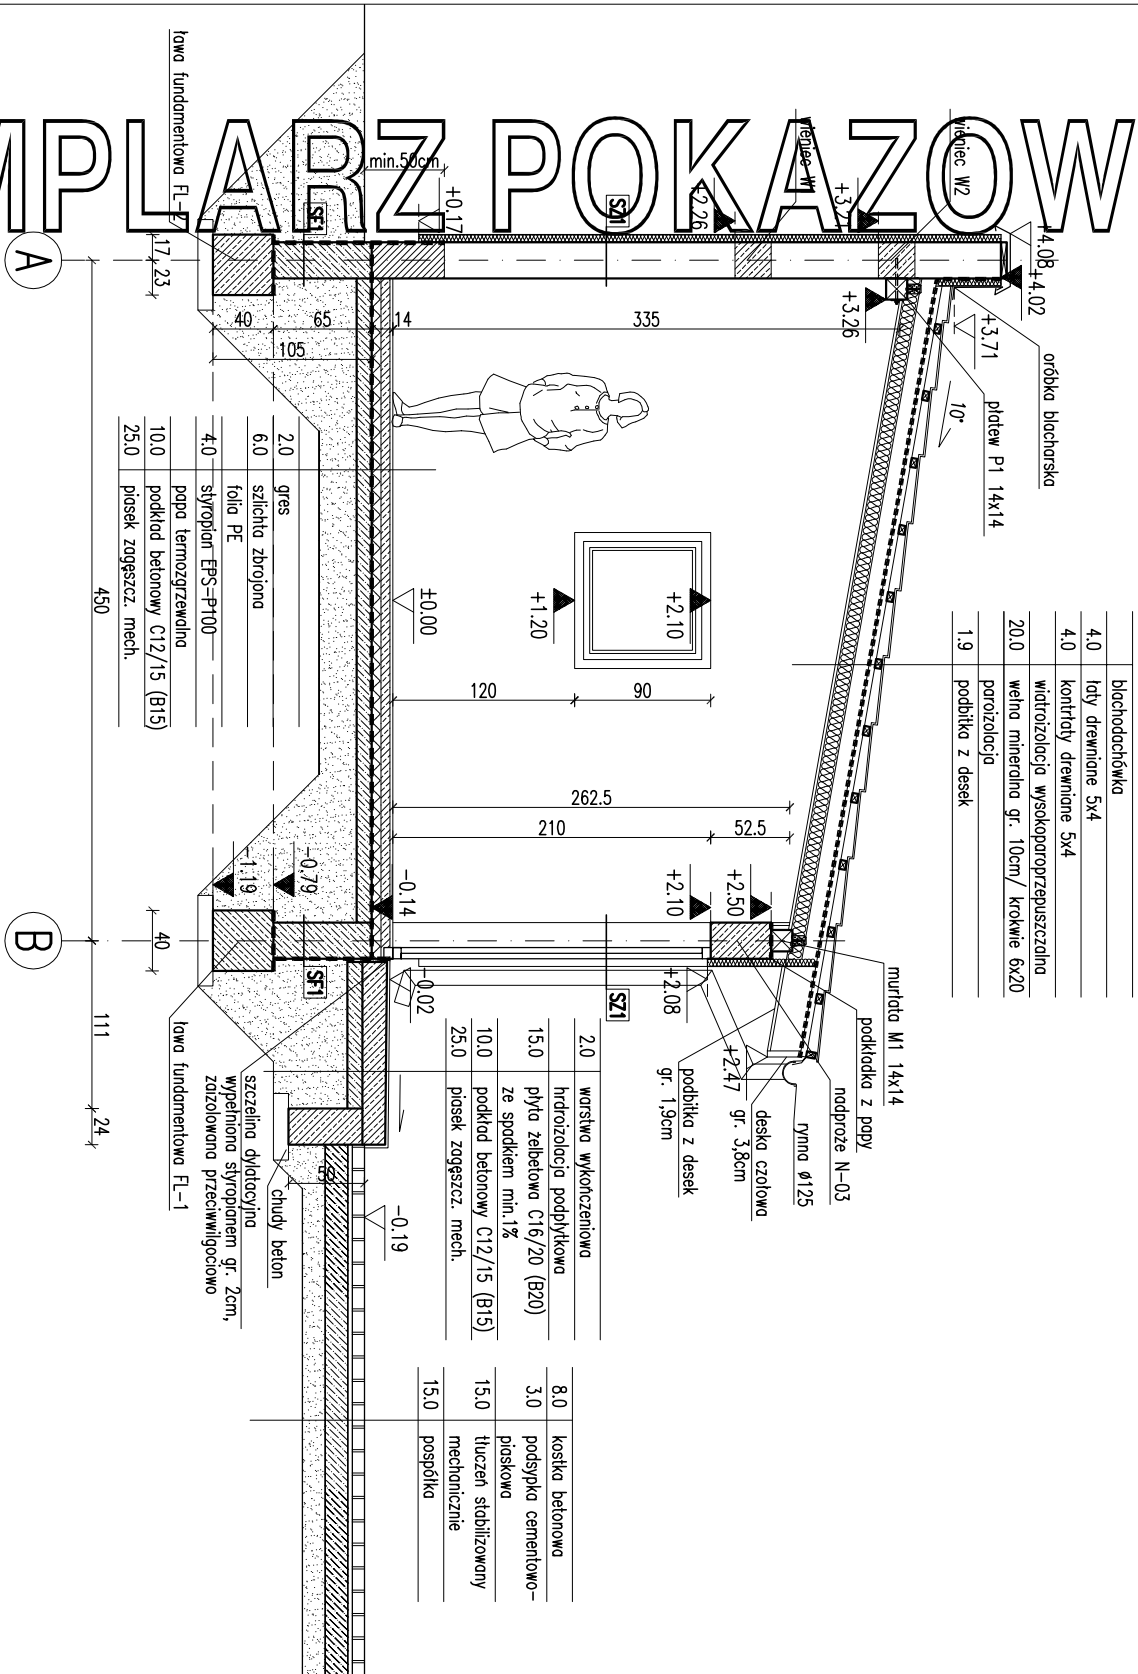

# PRZEKRÓJ B-B

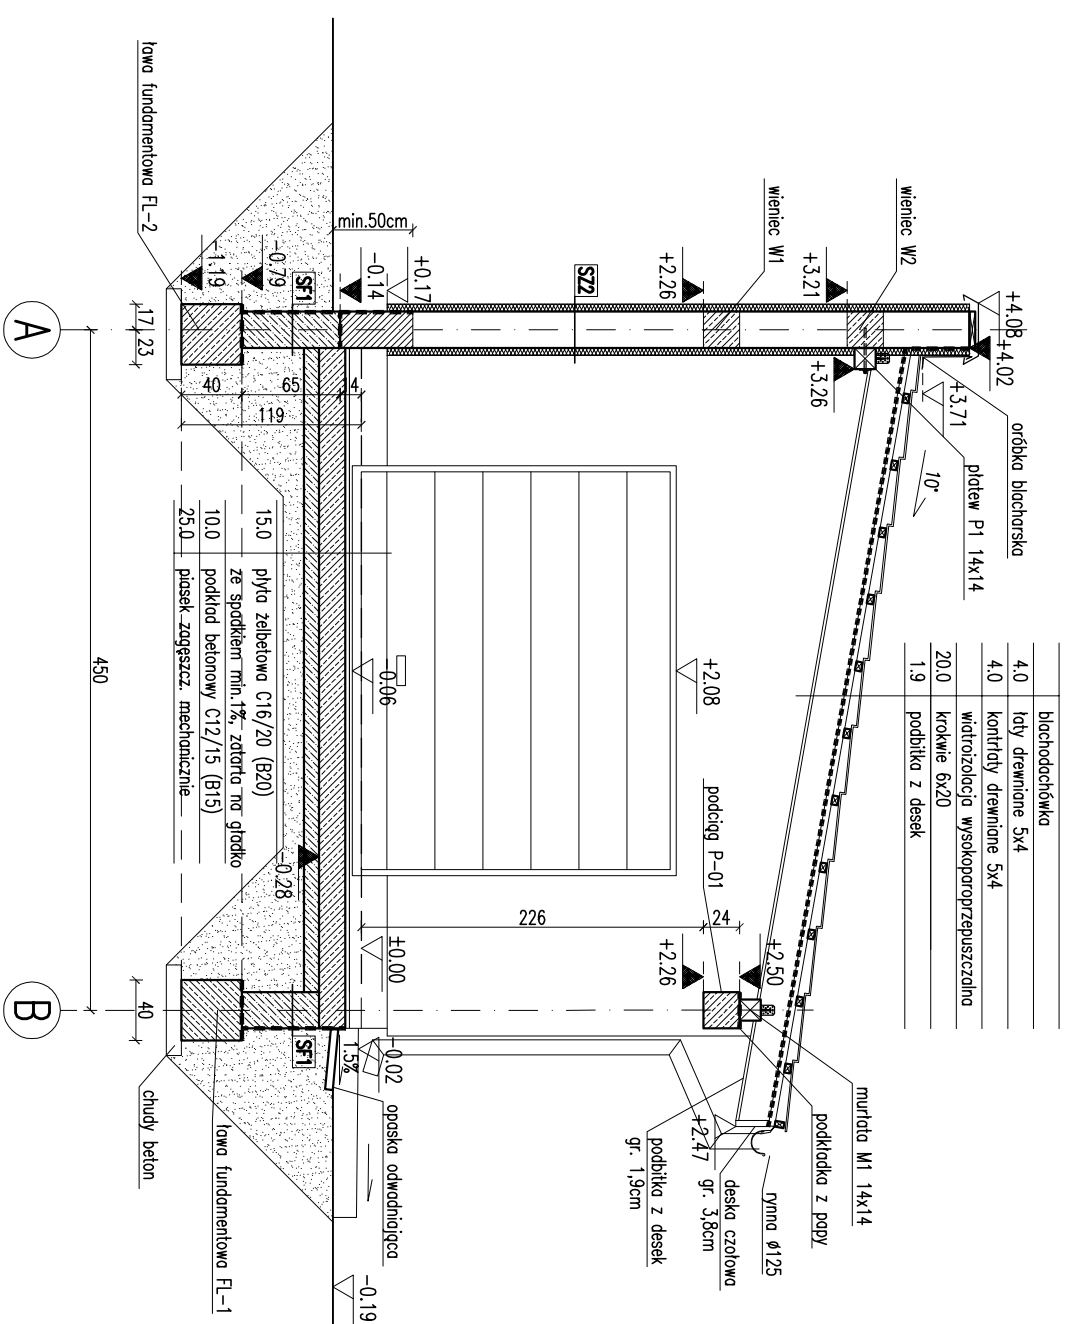

# ROAD ZONE SOLUTION

|      |                                               |                                                                                                 |
|------|-----------------------------------------------|-------------------------------------------------------------------------------------------------|
| SF   |                                               | SW1                                                                                             |
| 24.0 | dociąg, badnowe<br>izolecja przeciwwilgociowa | 1.5 tynk cementowo-wapienny<br>24.0 bloczki z betonu komórkowego<br>1.5 tynk cementowo-wapienny |
| 2.0  | błoki keramowe od -0.19 do +0.17              |                                                                                                 |

|      |                  |
|------|------------------|
| SF2  |                  |
| 24.0 | utoczek betonowe |

|      |                               |
|------|-------------------------------|
| SZ1  |                               |
| 1.5  | tynk cementowo-wapienny       |
| 24.0 | blocczki z betonu komórkowego |
| 5.0  | styropian EPS70               |
| 0.5  | tynk mineralny na siatce      |

|      |                             |
|------|-----------------------------|
| SW1  |                             |
| 1.5  | tynk cementowo-wapienny     |
| 24.0 | blocki z betonu komórkowego |
| 1.5  | tynk cementowo-wapienny     |

*Uwaga:*

1. Pierwsze warszy ścian zewnętrznych (do poziomu min. 50 nad terenem), wykonanie w technologii żelbetonowej, W-80, marki M5.
2. Wykonywanie murów pod stolarkę okienną i drzwiową. Pieczęcie znajdujące się na produkcie stromach dokumentacji dostosować na budowie po wykończeniu stolarki.

# EGZEMPLARZ POKAZOWY

## CHRONIONY PRAWEM AUTORSKIM

**NIE MOŻE BYĆ SPRZEDAWANY**

**ORAZ STANOWIĆ LEGALNEJ PODSTAWY  
POZWOLENIA NA BUDOWE I INNYCH DECYZJI**

Ustawa z dn: 4 lutego 1994r. (t.jedn. Dz.U. z 2000r. Nr.80 poz.90)

2. Wymiary otworów w ścianie muru pod stolarkę okienną i drzwiową  
Pieczytka znajduje się na wszystkich stronach dokumentacji  
dostosować na budowie po wyborze producenta stolarki.

|                   |                                                              |            |  |      |  |
|-------------------|--------------------------------------------------------------|------------|--|------|--|
| PRZECIĄG A-A, B-B |                                                              | BRANŻA     |  | 1:50 |  |
| DOM Murator G42   |                                                              | ARCH.      |  |      |  |
| OBIEKT            | BUDYNEK GOSPODARCZY                                          |            |  |      |  |
| ADRES BUDOWY      |                                                              |            |  |      |  |
| AUTOR PROJEKTU    | mgr inż. arch. Ewa Smoląg<br>nr ew. upr. bud. 160KK/347/2013 | podpis     |  |      |  |
| AUTOR ADAPTACJI   |                                                              | podpis     |  |      |  |
| WYMAGANIA         |                                                              | nr nr      |  |      |  |
| MURATOR PROJEKT   |                                                              | A3         |  |      |  |
| PROJEKT           |                                                              | Sp. z o.o. |  |      |  |
|                   |                                                              | 2010       |  |      |  |