


EGZEMPLARZ POKAZOWY

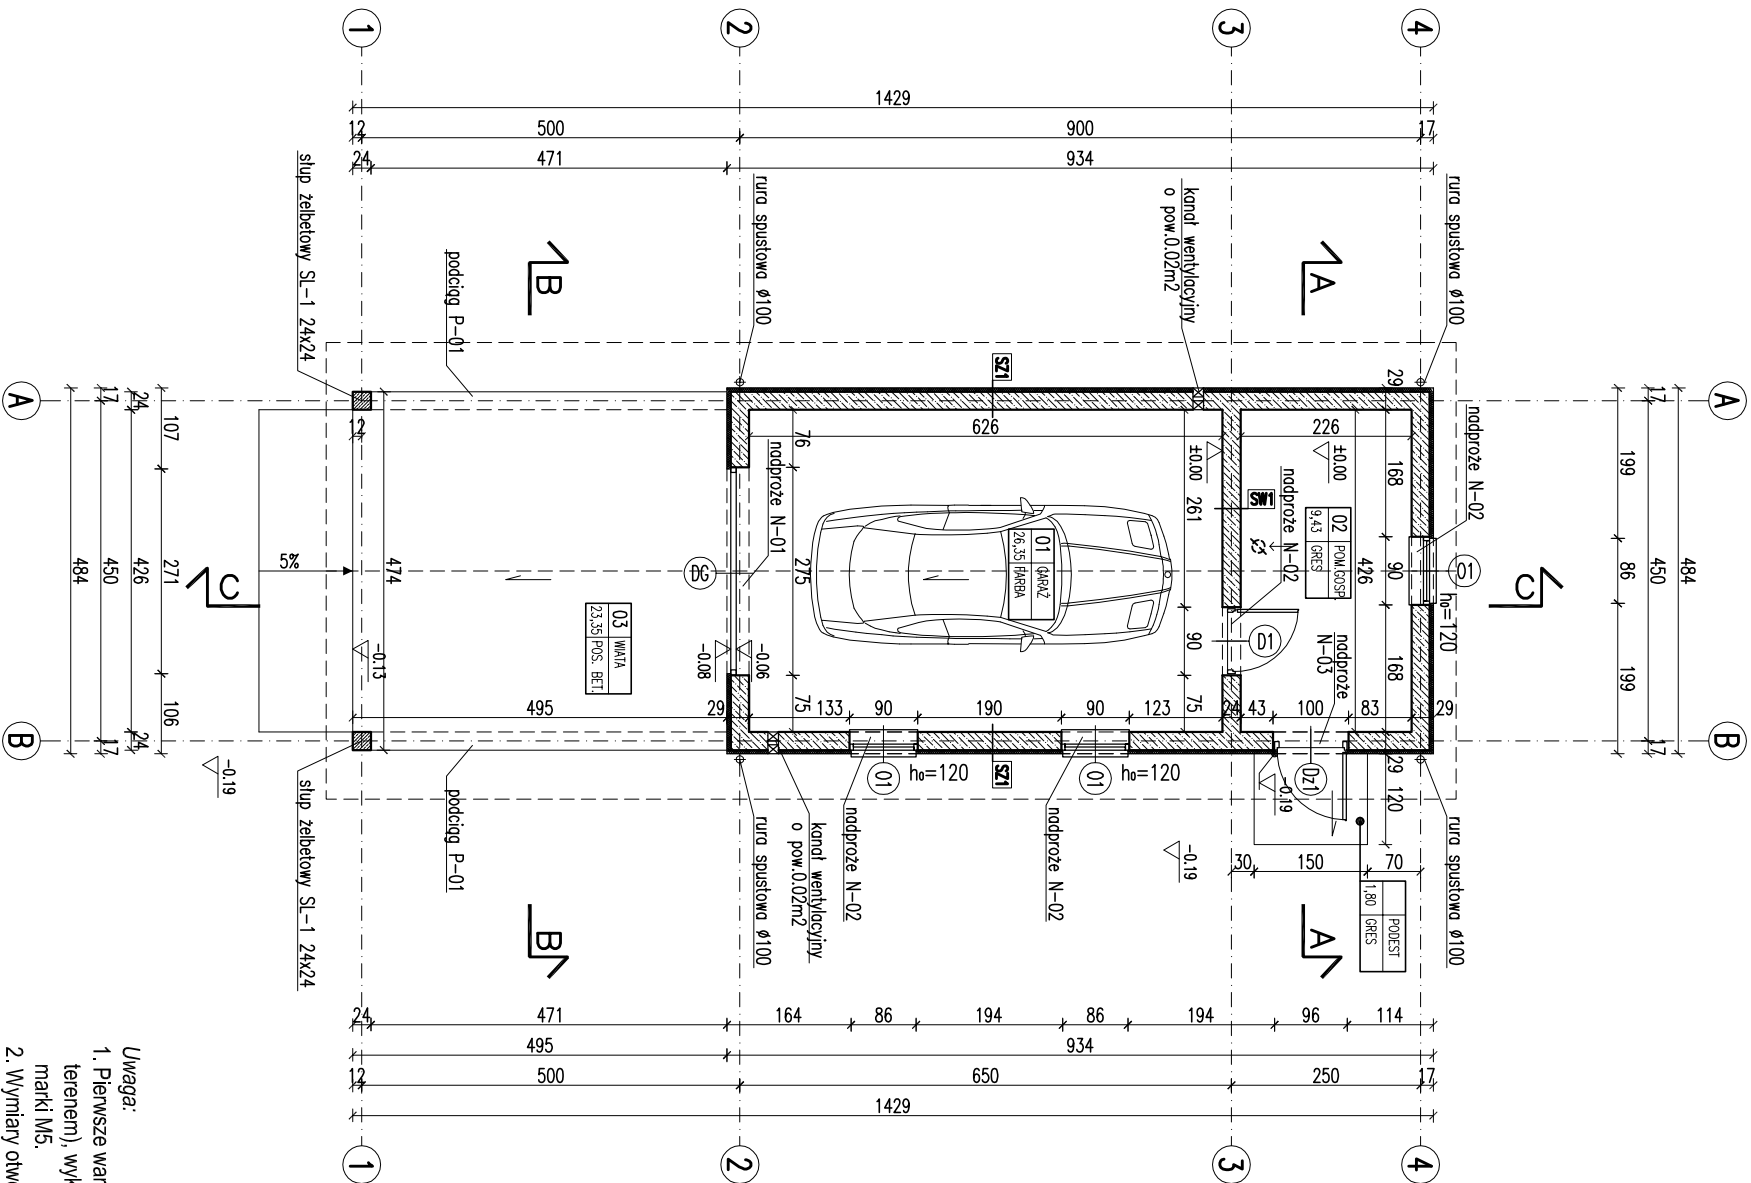

Uwaga:
1. Pierwsze warstwy ścian zewnętrznych (do poziomu min. 50 nad terenem), wykonać z cegieł pełnych, bez dodatków, z zaprawą marki M5.
2. Wymiarzy otworów w świetle muru pod stolarkę okienną i drzwiową, dostosować na budowie.

EGZEMPLARZ POKAZOWY

CHRONIONY PRAWEM AUTORSKIM

NIE MOŻE BYĆ SPRZEDAWANY

ORAZ STANOWIĆ LEGALNEJ PODSTAWY

POZWOLENIENIA NA BUDOWE I INNYCH DECYZJI

Ustawa z dnia 4 lutego 1994r. (t.j. jedn. Dz.U. z 2000r., Nr. 80 poz. 504)

o ochronie praw autorskich i praw pokrewnych, w tym o sposobie

ochrony praw autorskich i praw pokrewnych, w tym o sposobie

ochrony praw autorskich i praw pokrewnych, w tym o sposobie

ZESTAWIENIE POWIERZCHNI			
Lp.	Nazwa pomieszczenia	pow.netto [m2]	(h>1,9 m) [m2]
	PARTER		
01	garaż	26,35	26,35
02	pomieszczenie gospodarcze	9,43	9,43
	RAZEM parter / bez wiaty	35,78	35,78
03	wiatła	23,35	23,35
	RAZEM CAŁOŚĆ	59,13	59,13

Powierzchnie i kubatury policzone według normy PN-ISO 9836:1997.

Pz - powierzchnia zabudowy	68,67 m²
Pc - powierzchnia całkowita w obrysie zewnętrznych murów	45,20 m²
Pnn - powierzchnia częściowo otwartych części budynku	23,35 m³
Kbz - kubatura brutto zamkniętych części budynku	167,17 m³
Kbn - kubatura brutto otwartych części budynku	77,32 m³

RODZAJE ŚCIAN

SF1	24.0	błoczek betonowe
	2.0	izolacja przeciwwilgociowa
SF2	24.0	błoczek betonowe
SZ1	1.5	tynek cementowo-wapienny
	24.0	błoczek z betonu komórkowego
	5.0	styropian EPS70
	0.5	tynek mineralny na siłce
SW1	1.5	tynek cementowo-wapienny
	24.0	błoczek z betonu komórkowego
	1.5	tynek cementowo-wapienny

RZUT PARTERU

BRANŻA ARCH.

1:100

Murator G42a

Projektant I

OBIEKT BUDYNEK GOSPODARczy

ADRES BUDOWY

AUTOR PROJEKTU mgr inż. arch. Ewa

AUTOR ADAPTACJI upr. inż. BL-PdOK

WZM M.M. MURATOR PROJEKT

Sp. z o.o.

NR PIS A1

PROJEKT 2010