


EGZEMPLARZ POKAZOWY

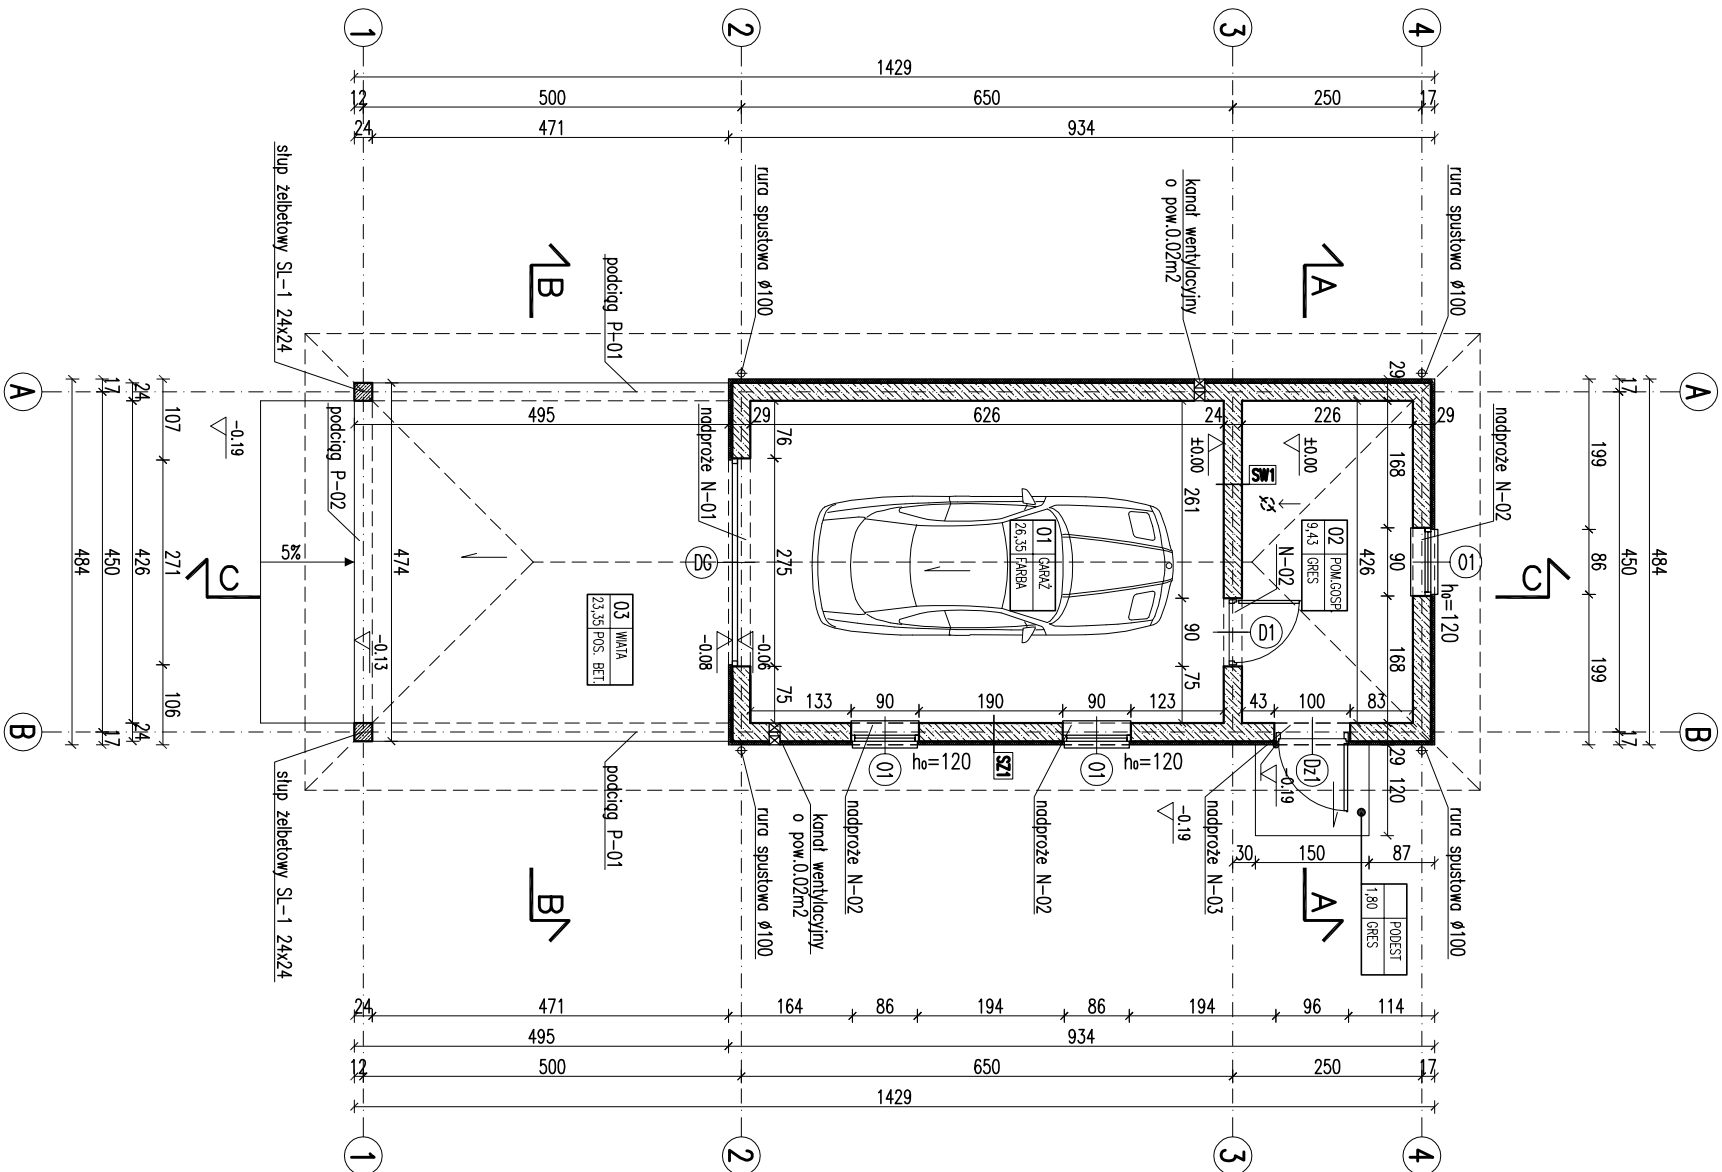

ZESTAWIENIE POWIERZCHNI			
Lp.	Nazwa pomieszczenia	pow.netto [m2]	(h>1,9 m) [m2]
	PARTER		
01	garaż	26,35	26,35
02	pomieszczenie gospodarcze	9,43	9,43
	RAZEM parter / bez wiaty	35,78	35,78
03	wiatła	23,35	23,35
	RAZEM CAŁOŚĆ	59,13	59,13

Powierzchnie i kubatury policzone według normy PN-ISO 9836:1997.

Pz - powierzchnia zabudowy	68,67 m²
Pc - powierzchnia całkowita w obrysie zewnętrznych murów	45,20 m²
Pm - powierzchnia częściowo otwartych części budynku	23,35 m³
Kbz - kubatura brutto zamkniętych części budynku	176,66 m³
Kbn - kubatura brutto otwartych części budynku	77,32 m³

RODZAJE ŚCIAN

SF1	24.0	błoczek betonowe
	2.0	izolacja przeciwwilgociowa
SF2	24.0	błoczek betonowe
SZ1	1.5	tynek cementowo-wapienny
	24.0	błoczek z betonu komórkowego
	5.0	styropian EPS70
	0.5	tynek mineralny na siłce
SW1	1.5	tynek cementowo-wapienny
	24.0	błoczek z betonu komórkowego
	1.5	tynek cementowo-wapienny

- Uwaga:
- Pierwsze warstwy ścian zewnętrznych (do poziomu min. 50 nad terenem), wykonać z cegły pełnej klasy 15 na zaprawie cem-wap, marki M5.
 - Wymiary otworów w świetle muru pod stłatkę okienną i drzwiową dostosować na budowie po wyborze producenta stłatek.

RZUT PARTERU

1:100

BRANŻA ARCH.

Murator	G42b	PROJEKT II	ARCH.
OBIEKT	BUDYNEK GOSPODARCZY		
ADRES			
BUDOWY			
AUTOR PROJEKTU	mgr inż. arch. Ewa Winiarska	PROJEKT	
AUTOR ADAPTACJI	upr.mr. BŁ-PdOKK	PROJEKT	
WZAM	M.M. MURATOR PROJEKT	NR RYS	A1
PROJEKT	Sp. z o.o.		

EGZEMPLARZ POKAZOWY

EGZEMPLARZ POKAZOWY
CHRONIONY PRAWEM AUTORSKIM

NIE MOŻE BYĆ SPRZEDAWANY
ORAZ STANOWIĆ LEGALNEJ PODSTAWY
POZWOLENIA NA BUDOWE I INNYCH DECYZJI

Powielanie i kopiowanie bez zezwolenia zabronione
Ustawa z dnia 4 lutego 1994r. (t.jedn. Dz.U. z 2000r., Nr.80 poz.904

Pieczętka znajduje się na wszystkich stronach dokumentacji