


EGZEMPLARZ POKAZOWY

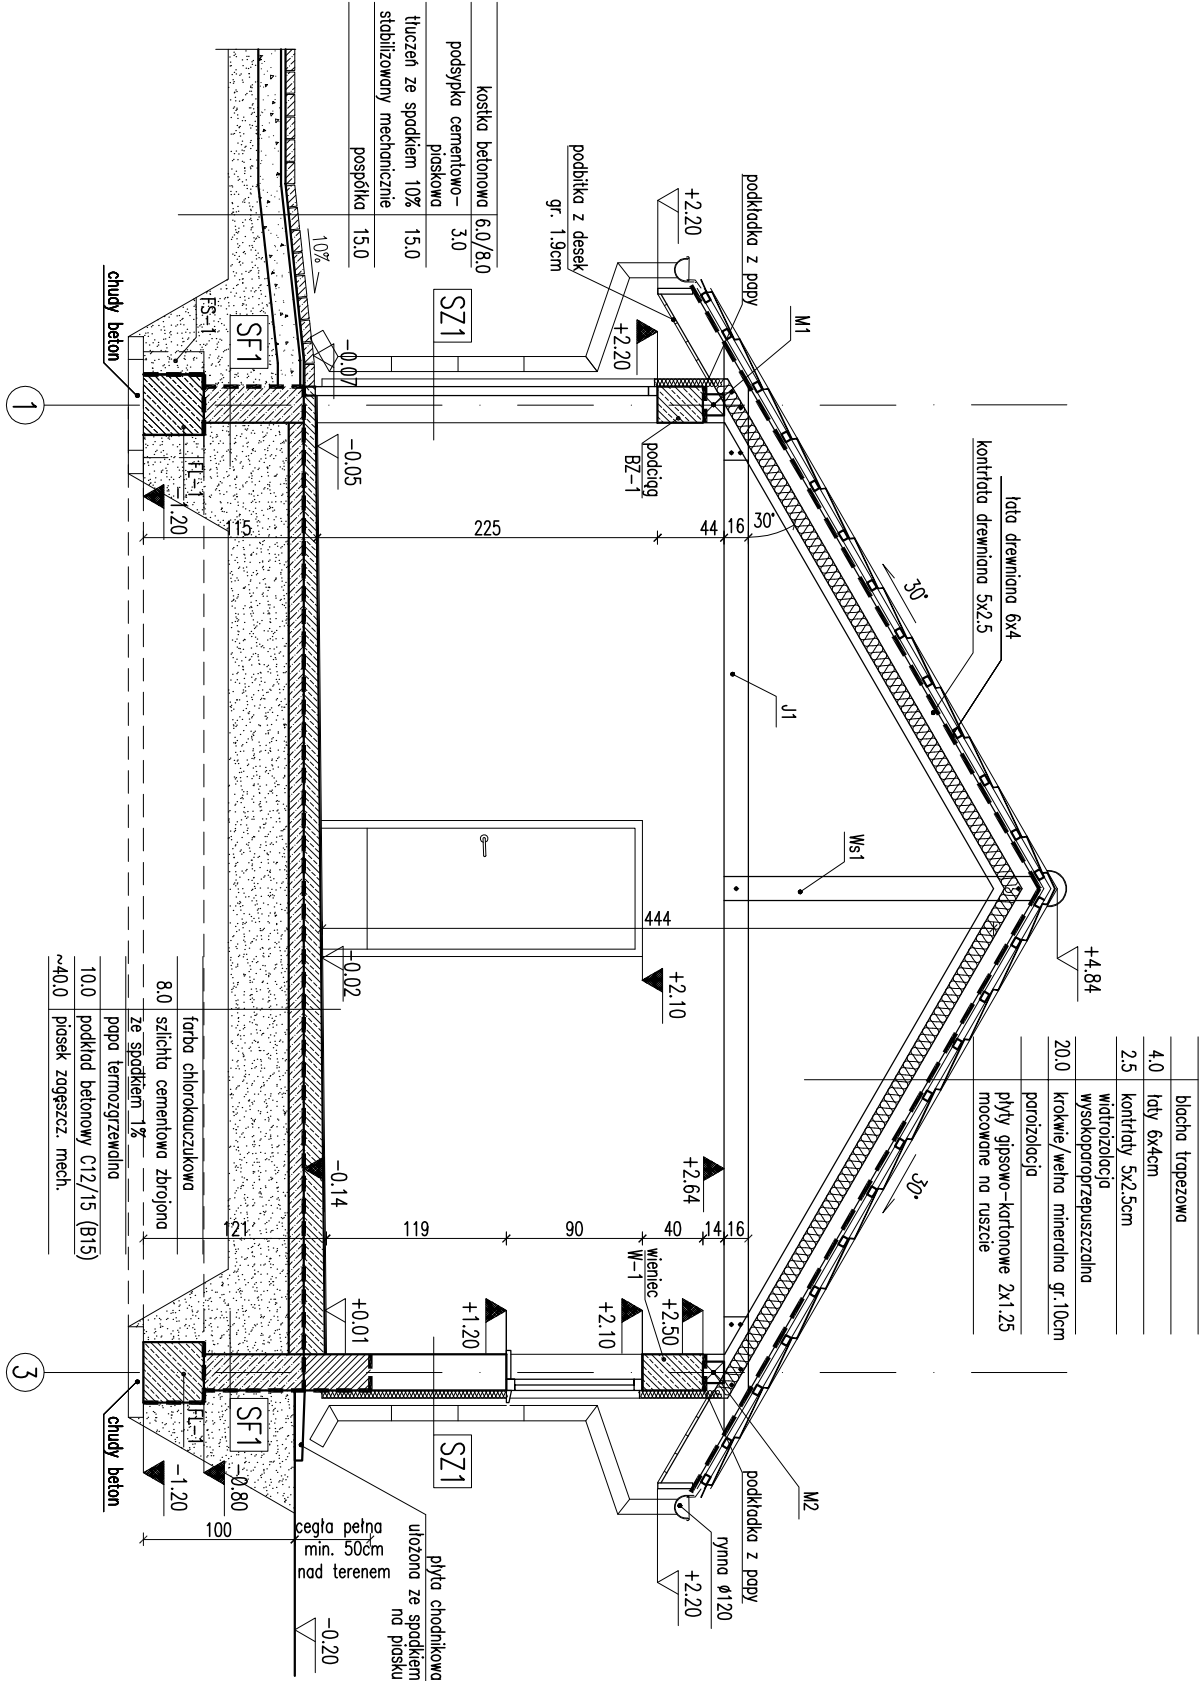

RODZAJE ŚCIAN	
SF1	24.0
SF2	24.0
SZ1	1.5
SW1	1.5

Uwaga:
Pierwsze warstwy ścian zewnętrznych (min. 30cm nad poziomem) wykonane z cegły pełnej klasy 15 na zaprawie cem-wap, marki M5.
Wymiary otworów w ścianach zewnętrznych na podstawie dokumentacji dostosować na budowie po wyborze producenta stolarki.

EGZEMPLARZ POKAZOWY
CHRONIONY PRAWEM AUTORSKIM
NIE MOŻE BYĆ SPRZEDAWANY
ORAZ STANOWIĆ LEGALNEJ PODSTAWY
POZWOLENI NA BUDOWE I INNYCH DECYZJI

PRZEKRÓJ B-B		1:50
DOM Murator 65	ARCH	
OBIEKT	BUDYNEK	WYKONAWCA
ADRES	BUDOWY	PROJEKT
AUTOR	mgr inż. arch. Ewa	PROJEKT
ADAPTACJI	upr. nr BL-Pd04/4/2004	PROJEKT
W.M. MURATOR PROJEKT		nr rys. A4
Sp. z o.o.		2012