


EGZEMPLARZ POKAZOWY

PRZEKRÓJ A-A

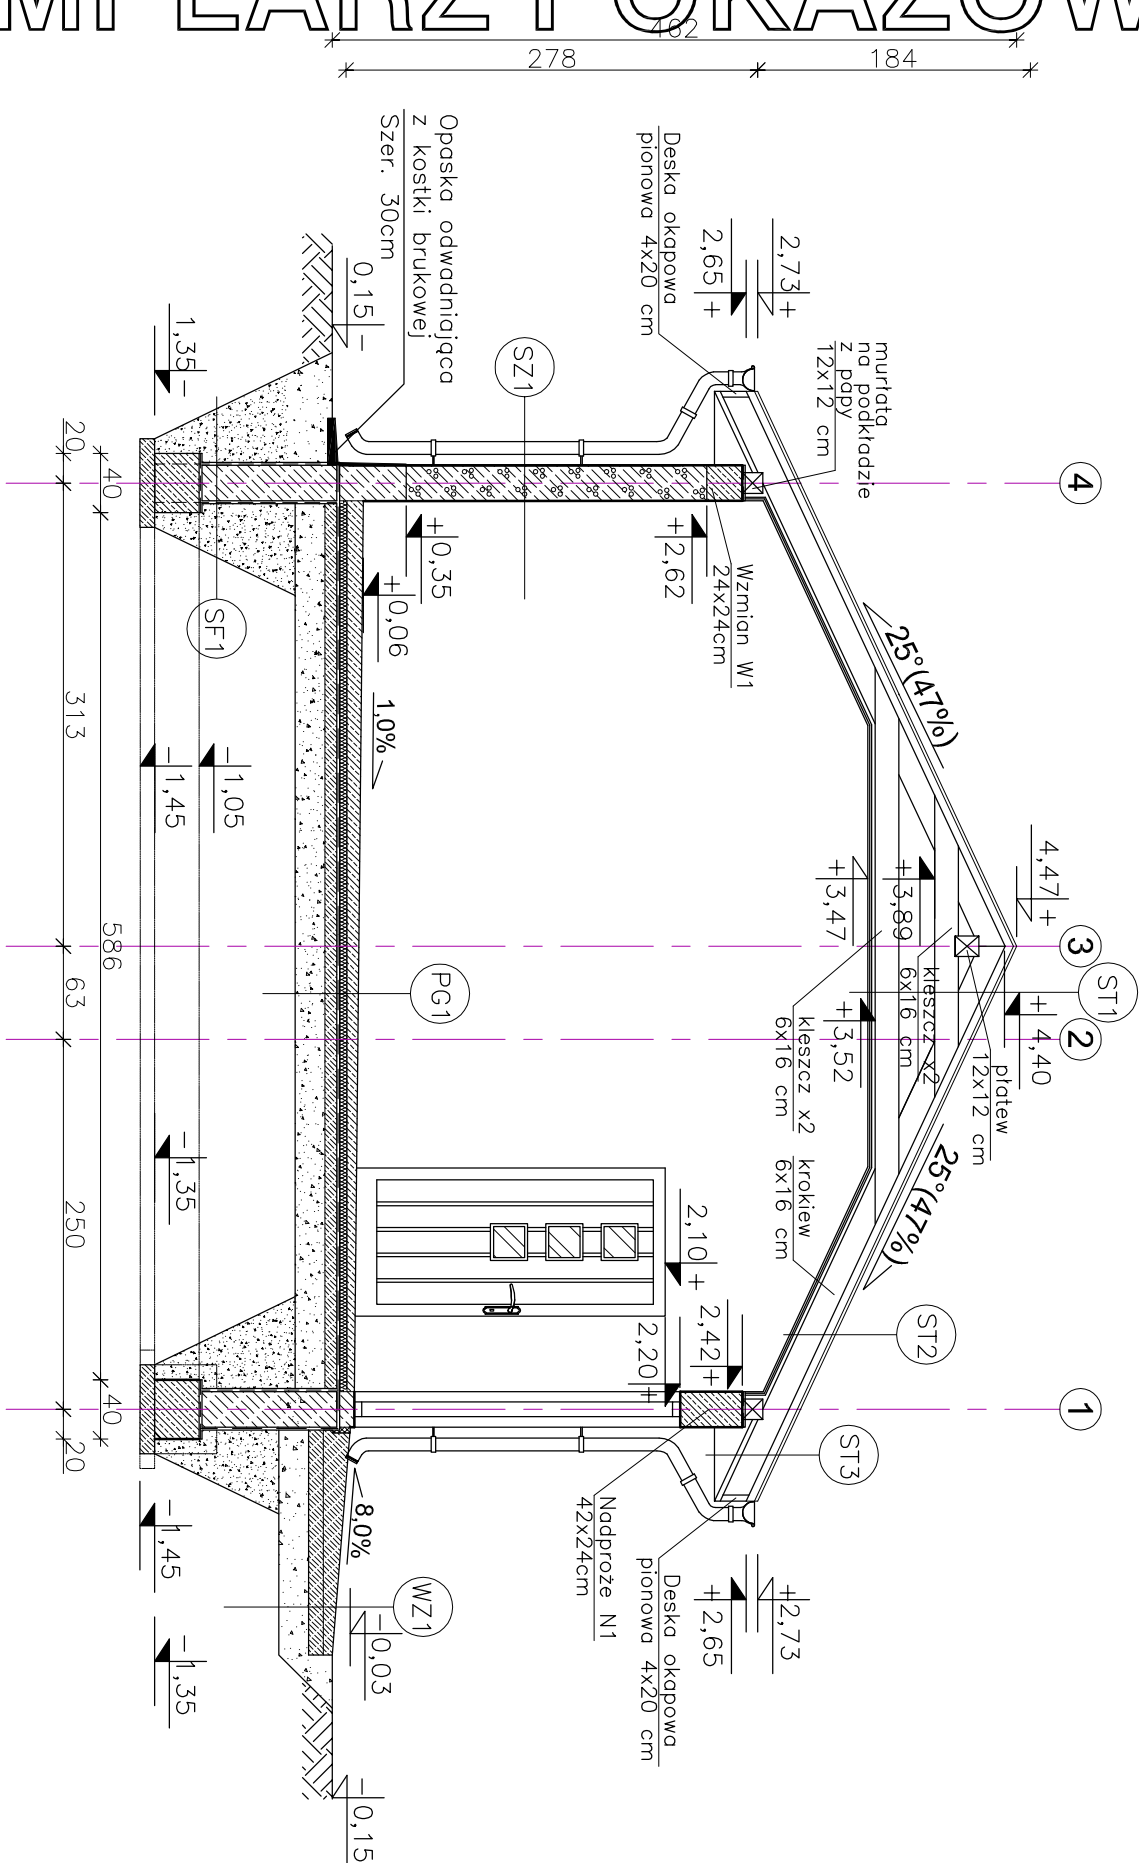

(SF1) ŚCIANA FUNDAMENTOWA
—MASA ASFALTOWO—
—KAUCZUKOWA (3x) po obu stronach
—BLOCKI BETONOWE 24cm, na zaprawie M5

(SZ1) ŚCIANA ZEWNĘTRZNA NOŚNA
—TYNK CEMENTOWO—WAPIENNY 1,5cm
—GAZOBEŁTON 24cm, na zaprawie M5
—TYNK CEMENTOWO—WAPIENNY 1,5cm

(POT) PODŁOGA NA GRUNCIE
—TERAKOTA 2cm
—WYLEWKA CEMENTOWA 5cm
ZBROJONA SIATKĄ Z PRĘTÓW
Ø 4mm CO 10cm
—FOLIA PCV
—STYROPUR 5cm
—2 x PAPA NA LEPIKU
—WYLEWKA BETONOWA B15 10cm
ZBROJONA SIATKĄ Z PRĘTÓW
Ø 8mm CO 12cm
—PIASEK ZAGĘSZCZONY NA MOKRO
(DO WYRÓWNIANIA POZIOMU) 20cm

(ST1) STROPODACH (strefa kalenicowa)
—BLACHODACHÓWKA
—ŁATY 5x4 cm
—KONTRŁATY 2.5x5 cm
—FOLIA PAROPRZEPUSZCZALNA
—KROKIEW 6x16cm co 90cm
—PUSTKA POWIETRZNA
—KLESZCZE 6x16cm
—KLESZCZE 6x16cm
—PLYTY G.K. gr. 1,25cm

(ST2) STROPODACH
—BLACHODACHÓWKA
—ŁATY 5x4 cm
—KONTRŁATY 2.5x5 cm
—FOLIA PAROPRZEPUSZCZALNA
—KROKIEW 6x16cm co 90cm

(ST3) STROPODACH (okap)
—BLACHODACHÓWKA
—ŁATY 5x4 cm
—KONTRŁATY 2.5x5 cm
—FOLIA PAROPRZEPUSZCZALNA
—KROKIEW 6x16cm co 90cm
—PODBITKA Z DESEK — 2,5 cm

(WZ1) PODJAZD
—WYLEWKA CEMENTOWA 21cm—6cm
(ZE SPADKIEM 8%) ZBROJONA
SIATKĄ Z PRĘTÓW Ø4mm co 10 cm
—BETON B15 10 cm
—ZWIR PŁUKANY O UZIARNIENIU
8–16 mm, 20–30 cm
—GRUNT RODZIMY PO ZDŁĘCIU HUMUSU

EGZEMPLARZ POKAZOWY
CHRONIONY PRAWEM AUTORSKIM
NIE MOŻE BYĆ SPRZEDAWANY
ORAZ STANOWIĆ LEGALNEJ PODSTAWY
POZWOLENIA NA BUDOWĘ I INNYCH DZIAŁAŃ
PRAWNYCH
Powielnie i kopiowanie bez zezwolenia zbrońione
Ust. z dn. 4 lutego 1994r.
(tekst jedn. Dz.U. z 2000r. Nr 80 poz. 904)
Pieczęćka z znajduje się na wszystkich stronach dokumentacji

nowy dom projekty budowlane		26-200 Krasńskie ul. Kazanowska 18	
Temat:		BUDYNEK GOSPODARCZY GC74	
Inwestor:			
Lokalizacja:		A R C H I T E K T U R A	
Branża:		PRZEBUD A - A	
Tytuł rys:		nr rys: A - 7	
Projektował:		inż. Ryszard Fabrowski	
Opis:		proj. bud. 27/66	
Opracow.:		Piotr Bocheński	
Adaptacja:		Podpis:	
		Data:	