


EGZEMPLARZ POKAZOWY

EGZEMPLARZ POKAZOWY

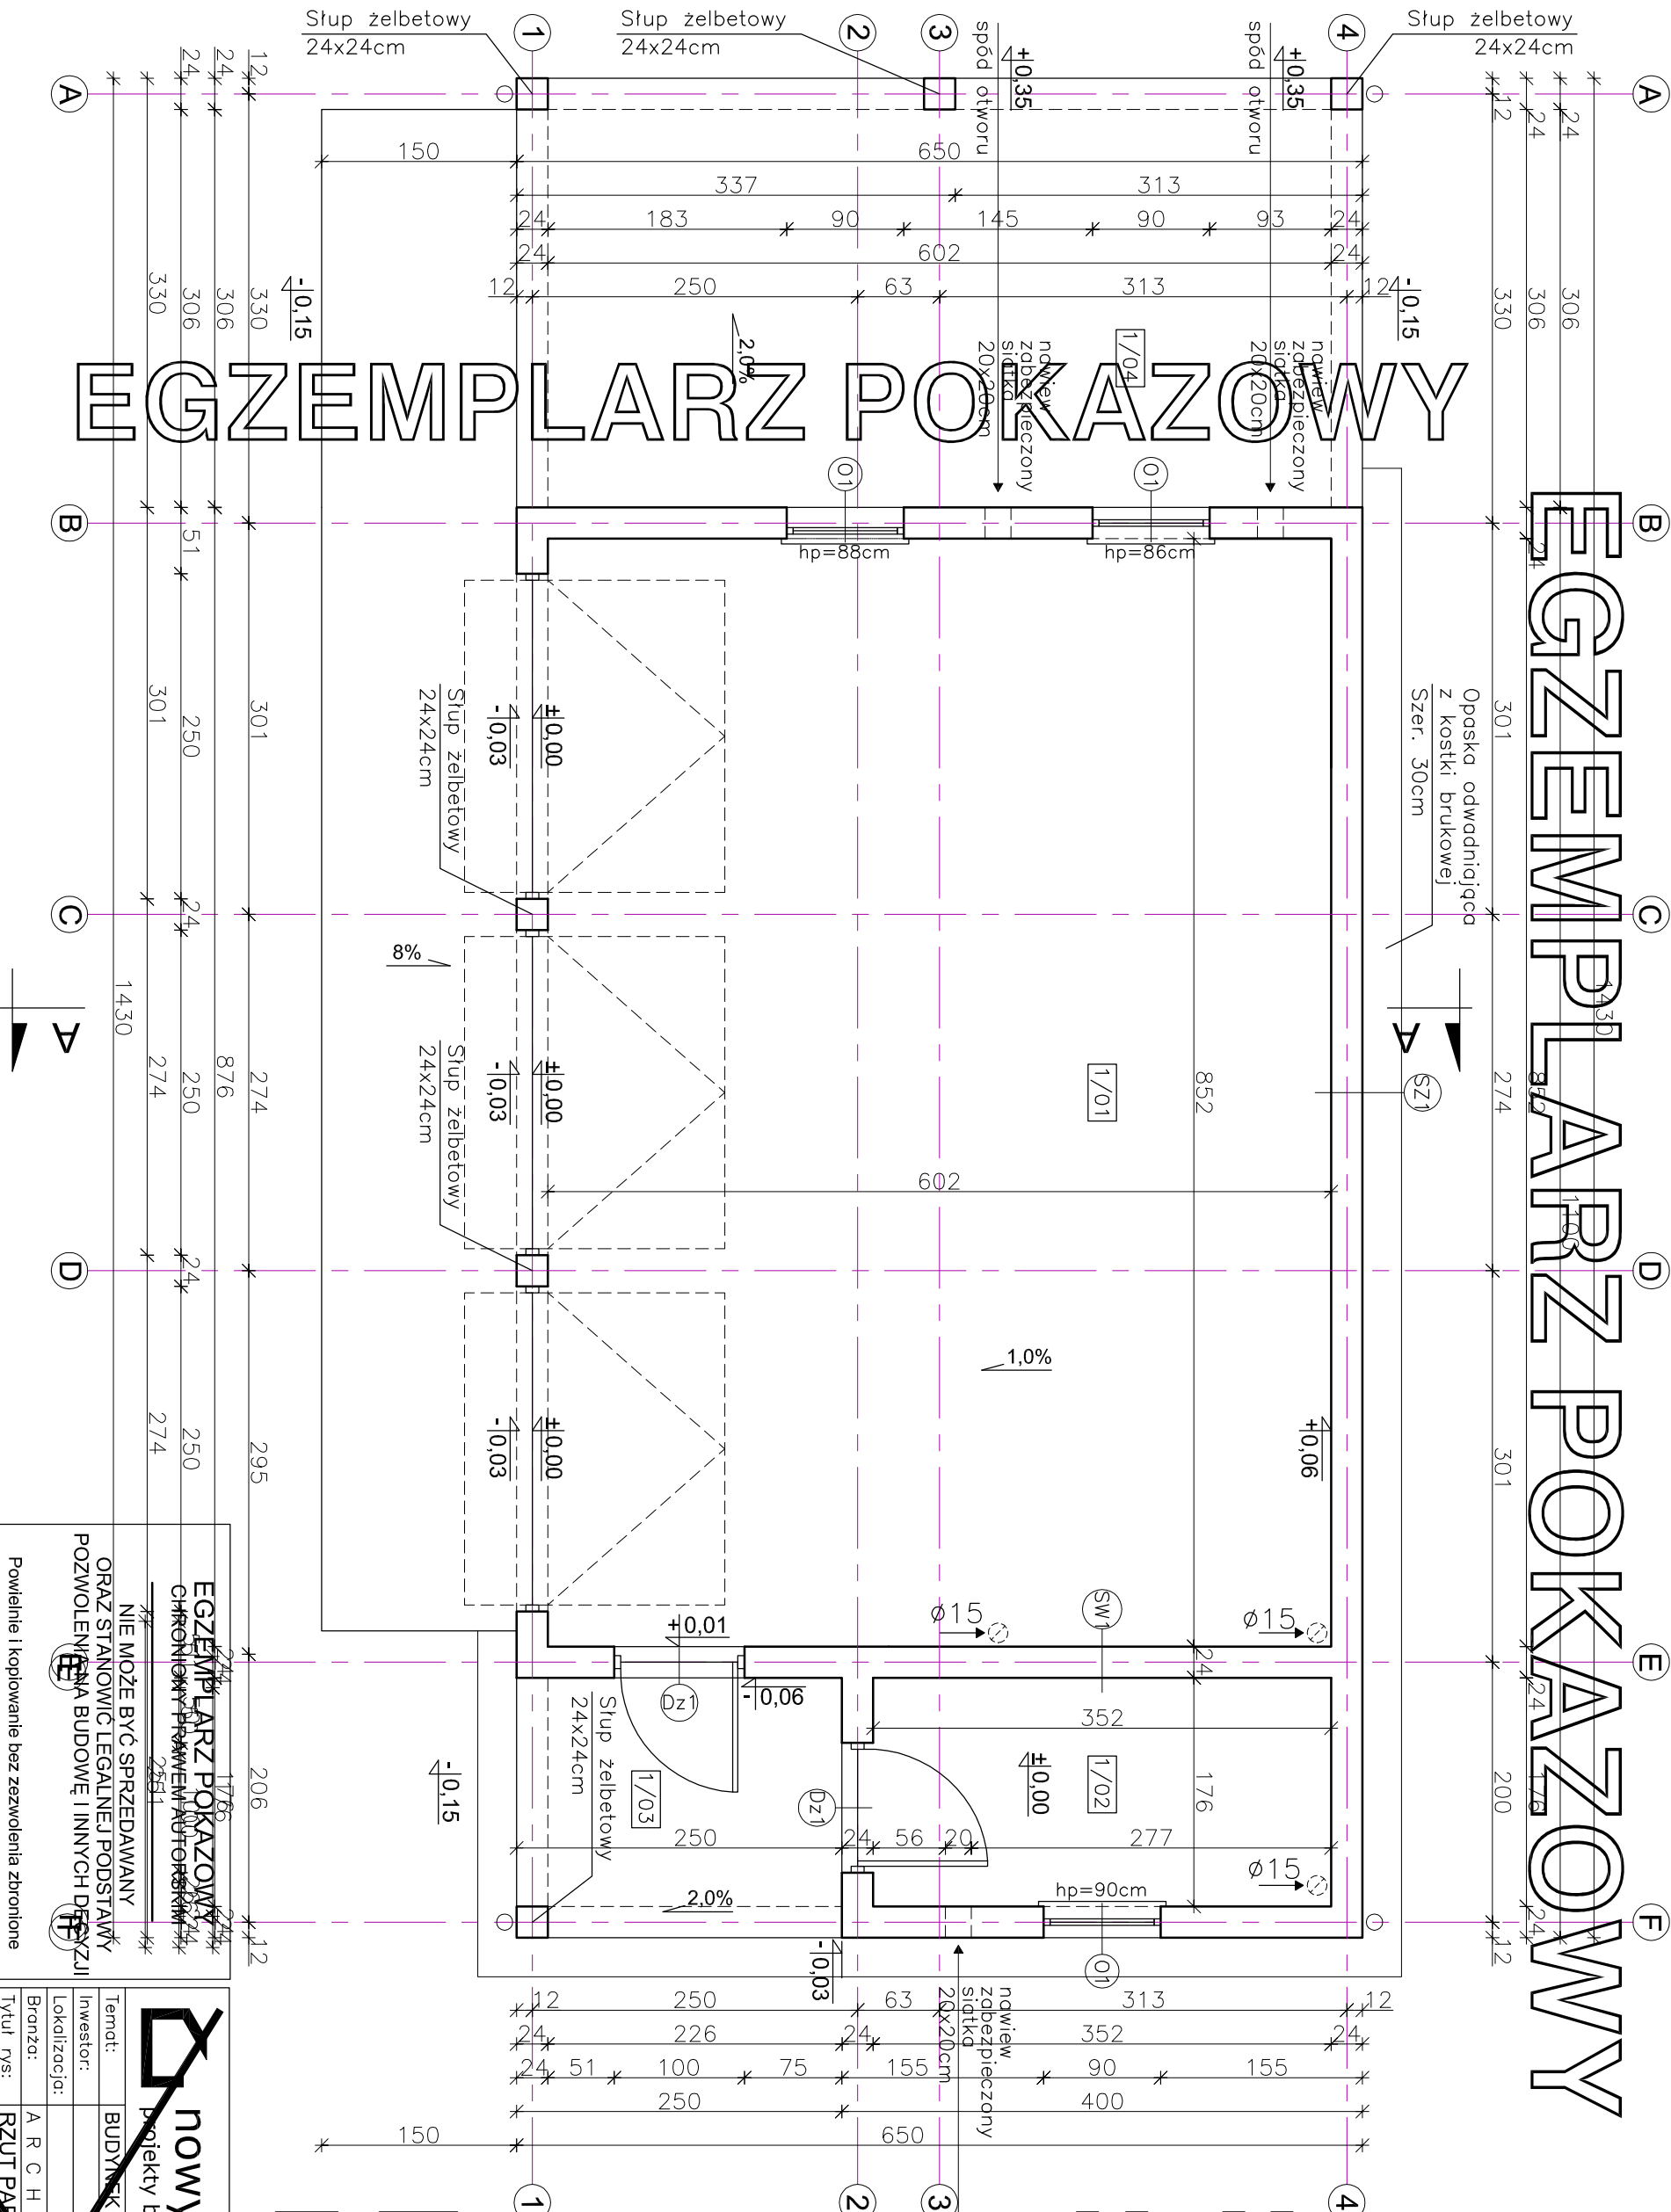

EGZEMPLARZ POKAZOWY
CHRONIONY PRZEWIDUJĄC
NIE MOŻE BYĆ SPRZEDAWANY
ORAZ STANOWIĆ LEGALNEJ PODSTAWY
POZWOLENIA NA BUDOWĘ I INNYCH DZIAŁAŁ
Powielnie i kopiowanie bez zezwolenia zbroniłone
Ust. z dn. 4 lutego 1994r.
(tekst jedn. Dz.U. z 2000r. Nr 80 poz. 904)

nowy dom
projekty budowlane ul. Kazimierska 18
BUDYNEK GOSPODARCZY 60x74

Temat:	BUDYNEK GOSPODARCZY 60x74		
Inwestor:			
Lokalizacja:			
Brano:	A R C H I T E K T U R A	Stadium: PB	
Tytuł rys:	RZUT PAPERU		
Projektował:	Inż. Ryszard Fabrowski	nr rys:	A - 4
Upr. bud. 27/66		Skala:	1:50
Opracował:	Piotr Bocheński	Podpis:	
Adaptacja:		Data:	

W CELU ZAPOBIEŻENIA DESTRUKCJI
GRUNTU WOKÓŁ BUDYNKU ZALECA SIĘ
ZASTOSOWANIE STUDZIENK CHŁONNIEN
PRZY OPASCE ODWADNIACZEJ

WLOTY DO KANAŁÓW WENTYLACYJNYCH
W POSTACI PUSTAKÓW WENTYLACYJNYCH
Z BOCZNYMI WLOTAMI

1/01	POM. GOSPODARCZE	50,86m ²
1/02	POM. GOSPODARCZE	6,04m ²
1/03	RAZEM POM. POM.	56,90m ²
1/04	WŁA	21,15m ²
1/05	WYLEWKA CEMENTOWA	4,87m ²

SZ1	TNK. CEM. - WAP.	1,5cm
BŁOCZEK	GAZOBETONOWY "600"	24cm
TNK. CEM. - WAP.		1,5cm
SW1	TNK. CEM. - WAP.	1,5cm
BŁOCZEK	GAZOBETONOWY "600"	24cm
TNK. CEM. - WAP.		1,5cm

UWAGA:
Wszystkie powierzchnie podłożono
wg PN-ISO 9836:1997

0,351+
spód otworu