


EGZEMPLARZ POKAZOWY

PRZĘKROJ A-A

	blachodachówka
4.0	łaty 4/6cm
4.0	kontrłaty 4/6cm
	wiatroizolacja
16.0	krokwie/wełna mineralna
	folia polietylenowa
1.25	płyty GK na ruszcie

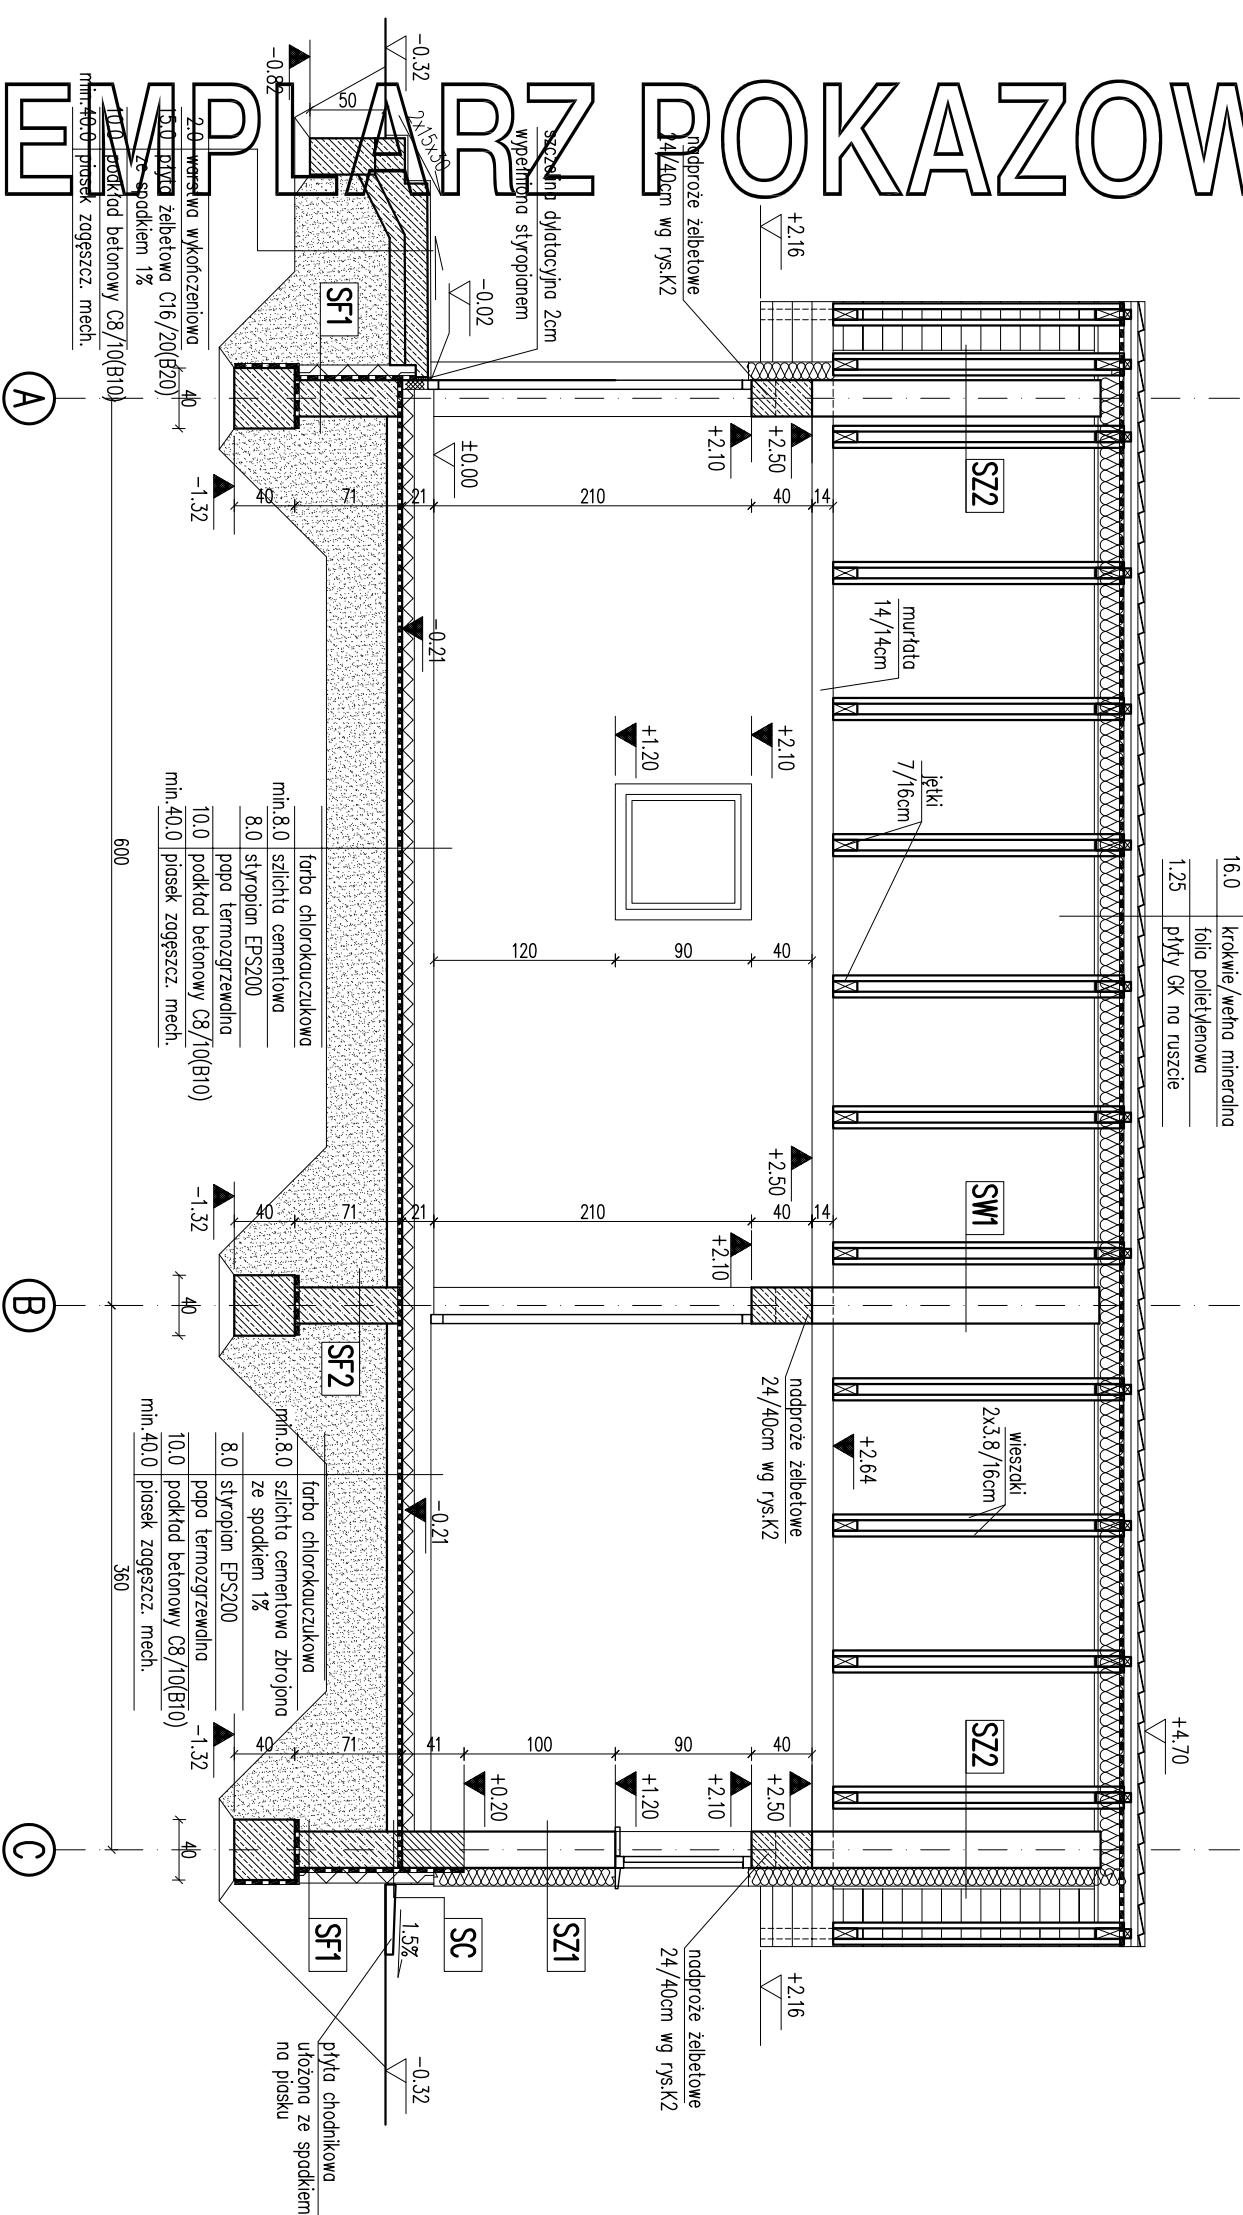

EGZEMPLARZ POKAZOWY

Uwaga:

Wymiary otworów w świetle muru pod
dostosować na budowie po wyborze p

EGZEMPLARZ POKAZOWY

CHRONIONY PRAWEM AUTORSKIM

NIE MOŻE BYĆ SPRZEDAWANY

sto
ł
o
k
a
z
s
t
a
n
o
w
i
c
l
e
g
a
l
n
e
j
p
o
d
s
t
a
w
y

POZWOLENIA NA WYDrukOWANIE I INNYCH DECYZJI

Powielanie i kopiowanie bez zezwolenia zabronione
Ustawa z dn. 4 lutego 1994r. (t.jedyn. Dz.U. z 2000r. Nr.10 poz.904

Pieczątka znajduje się na wszystkich stronach dokumentacji

RODZAJE ŚCIAN

Sf1	
24.0	blocczi betonowe
	2 x dysperbit
10.0	styropian EPS100
	klej na siatke

SF2	
24.0	blocki betonowe

SC	
24.0	blocczi betonowe
	2 x dysperbity
10.0	styroplan EPS100
	klei na siatke
2.0	plytki keramizowane

SZ1	
1.5	tynk cementowo-wapienny
24.0	blocczki z betonu komórkowego
12.0	styropian EPS70
0.5	tynk mineralny na siłce

SZ2	od poziomu +2.64
1.5	tyłk cementowo-wapienny
24.0	blocki z betonu komórkowego
12.0	stropian EPS70
2.0	deskowanie na ruszcie

SW1	
1.5	tynk cementowo-wapienny
24.0	blocczki z betonu komórkowego
1.5	tynk cementowo-wapienny

PRZEBUDOWA A-A		BRANŻA	
DOM Murotor		ARCH	
OBIEKT	BUDOWA WOSPODARCZY		
ADRES BUDOWY			
AUTOR PROJEKTU	mgr inż. arch. Ewa Jankowska upr. nr Bk-P-000004/2004	PODS	
AUTOR ADAPTACJI		PODS	
M.M. MURATOR PROJEKT		nr rys	
Sp. z o.o.		A3	
PROJEKT		01-2009	