


EGZEMPLARZ POKAZOWY

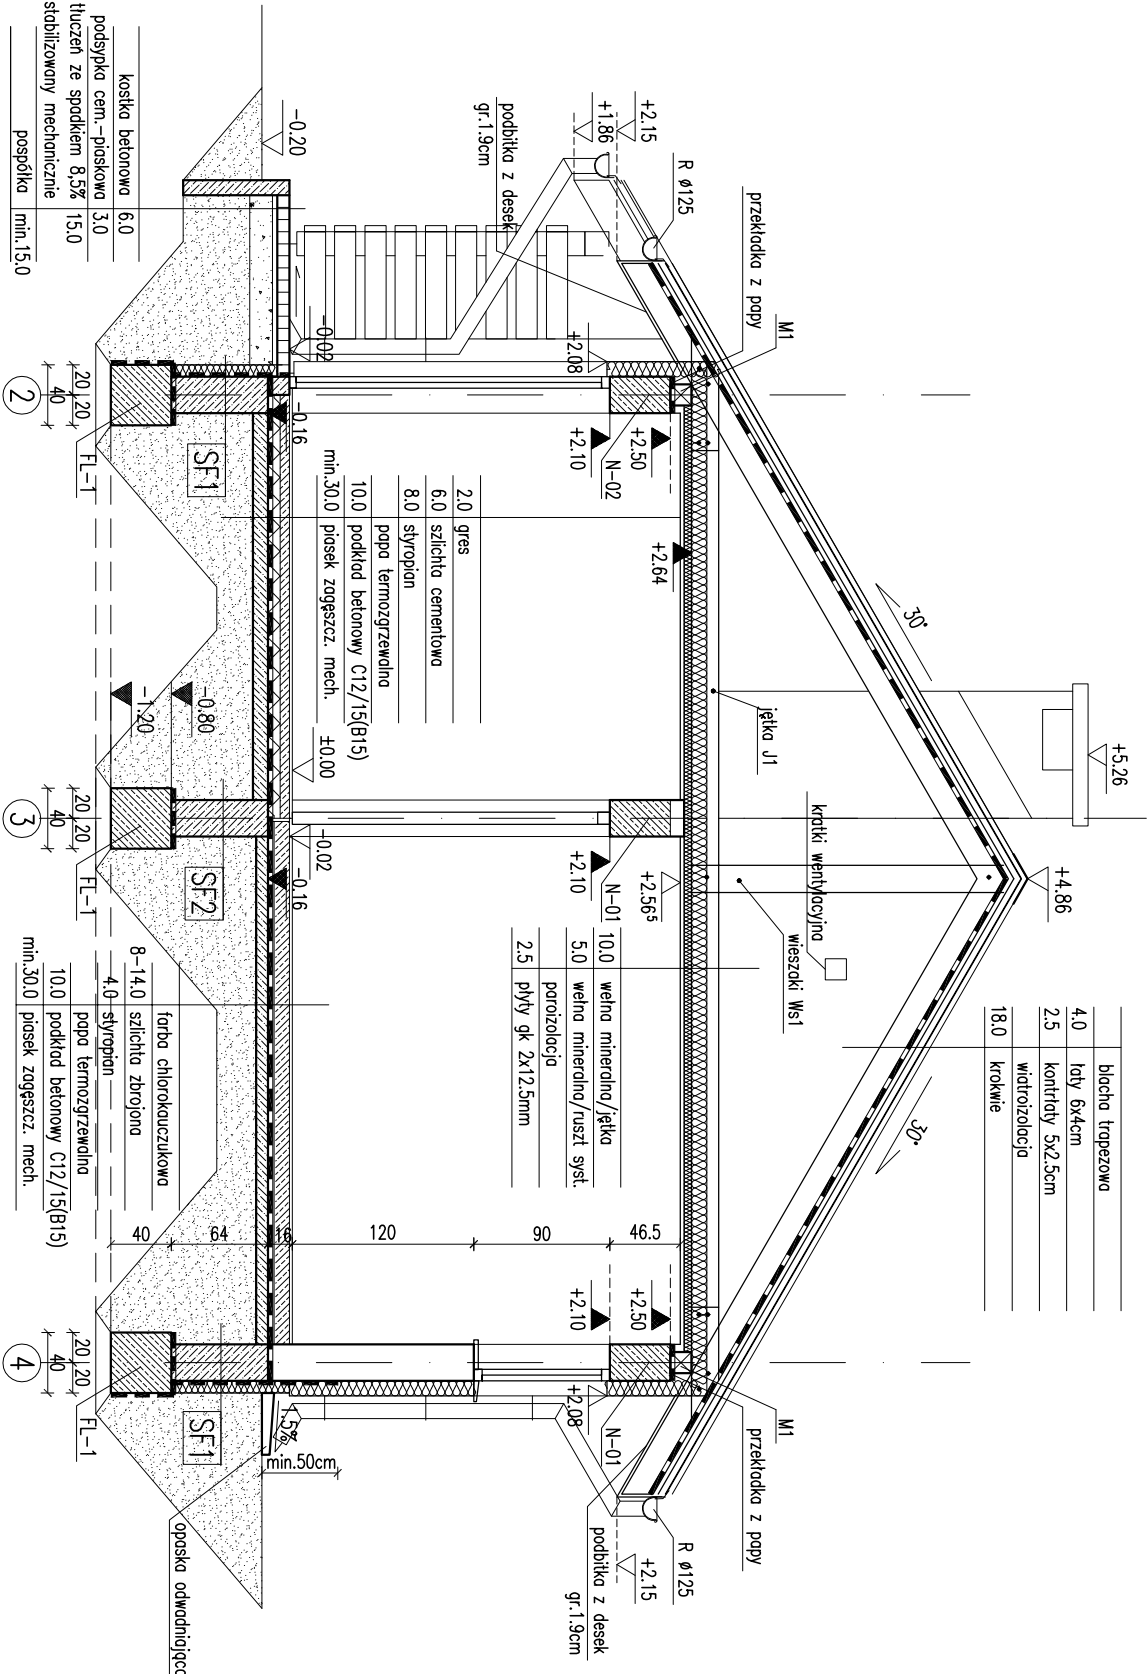

- Uwagi:
- Wymiary otworów w świetle muru pod siódkę okienną i drzwiową dostosować na budowie po wyborze producenta stolarki.
 - Łączna powierzchnia otworów wentylowanych w przestężeni dachowej powinna wynosić 1:500 powierzchni podłogi wentylowanego pomieszczenia.

EGZEMPLARZ POKAZOWY
CHRONIONY PRAWEM AUTORSKIM

NIE MOŻE BYĆ SPRZEDAWANY
ORAZ STANOWIĆ LEGALNEJ PODSTAWY
POZWOLENIA NA BUDOWE I INNYCH DECYZJI

Powielanie i kopiowanie bez zezwolenia zabronione
Ustawa z dnia 4 lutego 1994r. (t.j.) jedn. Dz.U. z 2000r. Nr.80 poz.904

Pieczęćka znajduje się na wszystkich stronach dokumentacji

RODZAJE ŚCIAN

SF1	
24.0	blocczki betonowe
2 x dysperbit	
8.0	styropian
	tylnik mozaikowy na siatce

SF2	
24.0	blocczki betonowe

SZ1	
1.5	tylnik cementowo-wapienny
24.0	blocczki z betonu komórkowego
10.0	styropian
0.5	tylnik mineralny na siatce

SW1	
1.5	tylnik cementowo-wapienny
24.0	blocczki z betonu komórkowego
1.5	tylnik cementowo-wapienny

SW2	
1.5	tylnik cementowo-wapienny
12.0	blocczki z betonu komórkowego
1.5	tylnik cementowo-wapienny

SW3	
1.5	tylnik cementowo-wapienny
24.0	blocczki z betonu komórkowego
10.0	wetna mineralna
0.5	tylnik mineralny na siatce

SW4	
1.5	tylnik cementowo-wapienny
12.0	blocczki z betonu komórkowego
10.0	wetna mineralna
0.5	tylnik mineralny na siatce

PRZELICZÓŁ A-A

BRANŻA
ARCH

DOM Murator 658		
OBIEKT	BUDYNEK	PODARZCY
ADRES		
BUDOWY		
AUTOR PROJEKTU	mgr inż. arch. Ewa Murator	PODS
AUTOR ADAPTACJI	upr. nr BC/Pd01/2004/2004	PODS
W.M. MURATOR PROJEKT		nr rys. A3
Sp. z o.o.		2012