


EGZEMPLARZ POKAZOWY

PRZEKRÓJ B - B

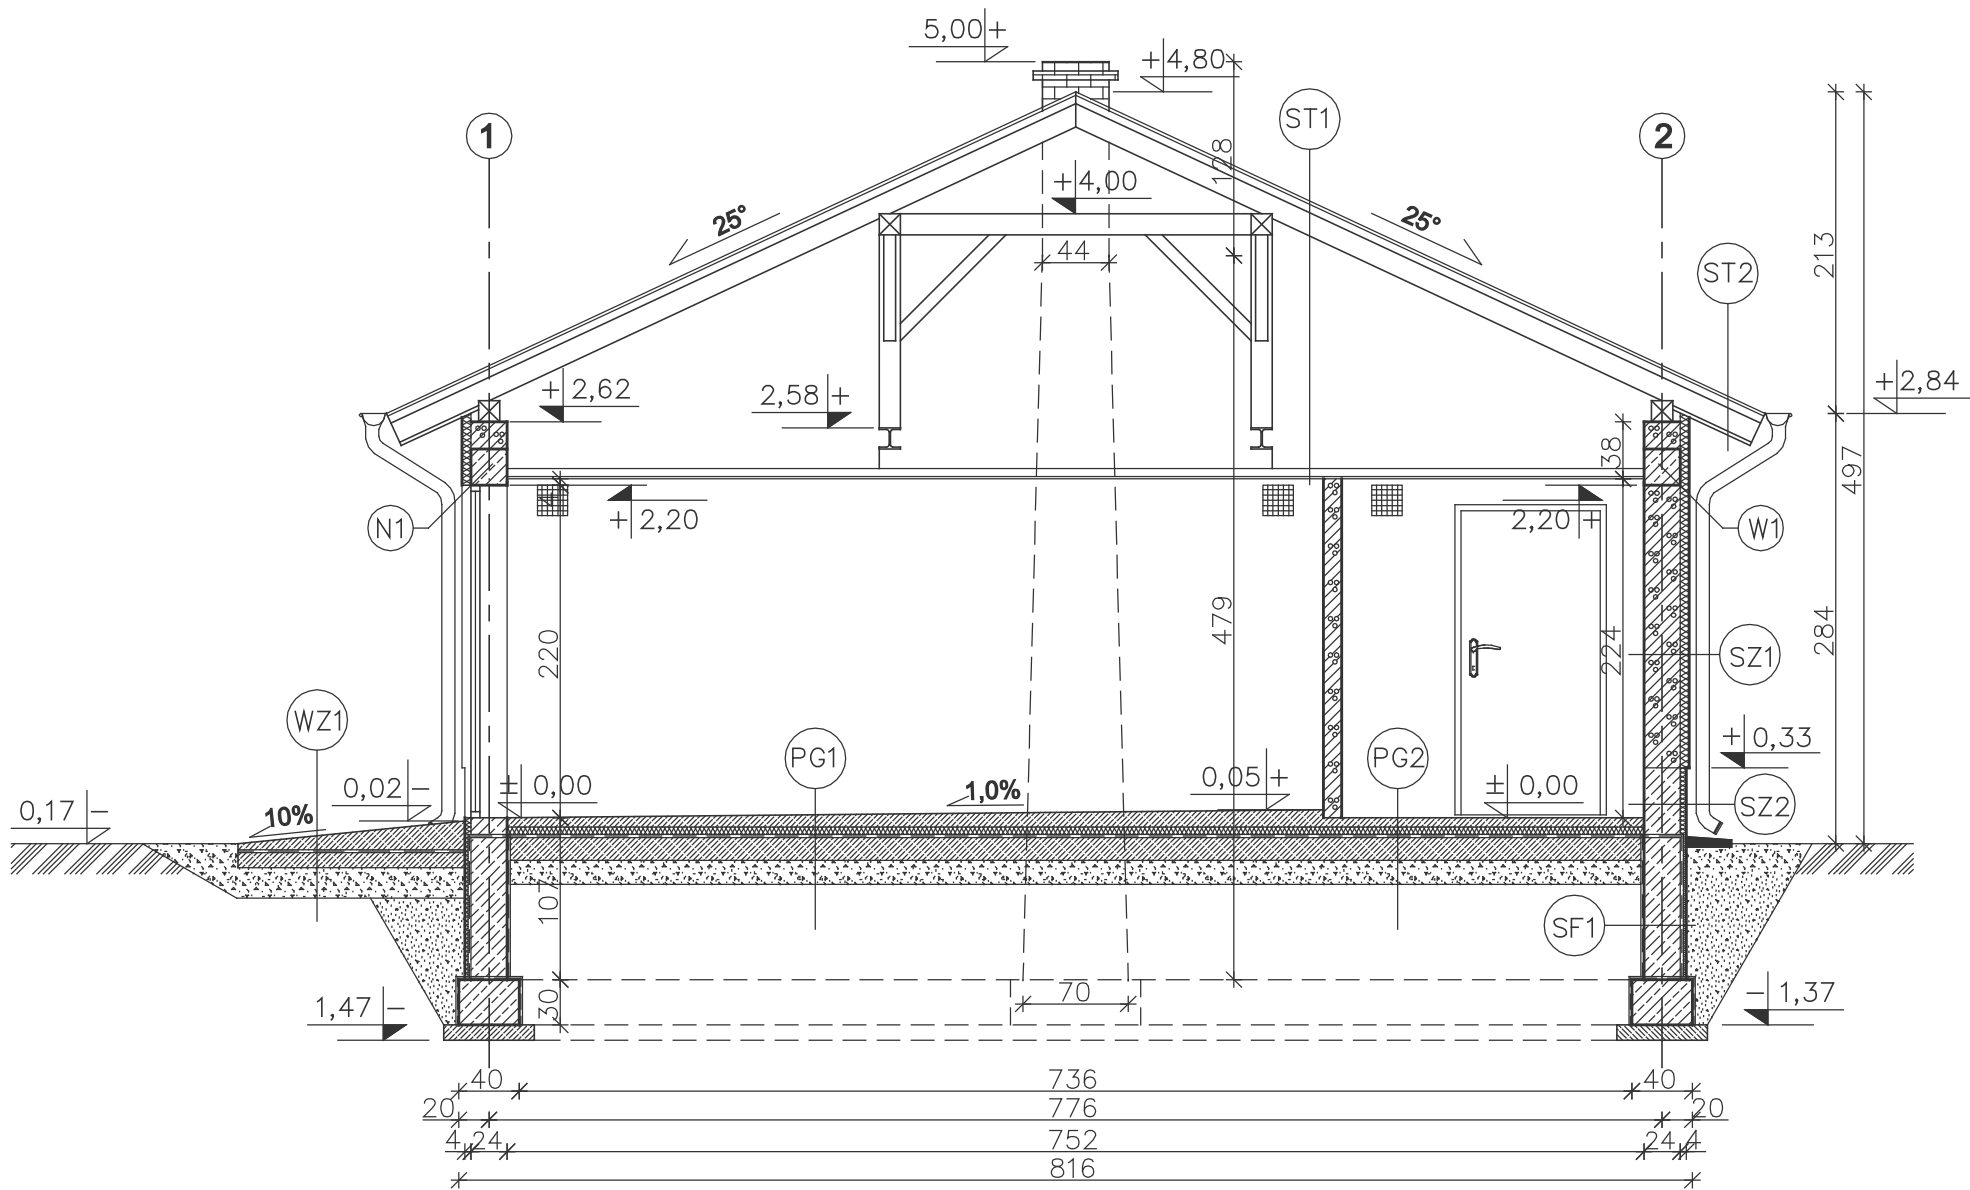

- ST1 STROPODACH
- BLACHODACHÓWKA
 - ŁATY 5x4
 - KONTRŁATY 2,5x4
 - WIATROIZOLACJA – FOLIA PCV
 - KROKIEW 7x14cm
 - PAROIZOLACJA – FOLIA PCV
 - BELKA STALOWA HEB 140
 - RUSZT METALOWY
 - DWUPOZIOMOWY – 5,4 cm
 - PŁYTY GKF – 1,5 cm

- ST2 STROPODACH (okap)
- BLACHODACHÓWKA
 - ŁATY 5x4
 - KONTRŁATY 2,5x4
 - WIATROIZOLACJA – FOLIA PCV
 - KROKIEW 7x14cm
 - PODBITKA Z DESEK 2,5 cm

- SZ1 ŚCIANA ZEWNĘTRZNA
- TYNK CEMENTOWO-WAPIENNY 1,5cm
 - BŁOCZEK GAZOBETONOWY "600" 24cm
 - STYROPIAN PS-E FS15 6cm
 - TYNK STRUKTURALNY

- SZ2 ŚCIANA ZEWNĘTRZNA (COKÓŁ)
- TYNK CEMENTOWO-WAPIENNY 1,5cm
 - BŁOCZKI BETONOWE 24cm
 - STYRODUR 4cm
 - PŁYTKI KLINKIEROWE

- SF1 ŚCIANA FUNDAMENTOWA
- "DYSPERBIT" MASA ASFALTOWO-KAUCZUKOWA (3x) po obu stronach
 - BŁOCZKI BETONOWE 24cm
 - STYRODUR 4cm

- PG1 PODŁOGA NA GRUNCIE
- WYLEWKA CEMENTOWA 11cm–6cm (ZE SPADKIEM 1%) ZBROJONA SIATKĄ Ø4 mm CO 10 cm
 - FOLIA PE
 - STYROPIAN EKSTRUDOWANY 5cm
 - 2xPAPA NA LEPIKU
 - BETON B15 15cm
 - PODSYPKA ŻWIROWO-PIASKOWA 20cm

- PG2 PODŁOGA NA GRUNCIE
- WYLEWKA CEMENTOWA 6cm ZBROJONA SIATKĄ Ø4 mm CO 10 cm
 - FOLIA PE
 - STYROPIAN EKSTRUDOWANY 5cm
 - 2xPAPA NA LEPIKU
 - BETON B15 15cm
 - PODSYPKA ŻWIROWO-PIASKOWA 20cm

- WZ1 PODJAZD
- WYLEWKA CEMENTOWA 11cm–6cm (ZE SPADKIEM 1%) ZBROJONA SIATKĄ Z PRETÓW Ø4mm co 10 cm
 - 2xPAPA NA LEPIKU
 - BETON B15 15cm
 - PODSYPKA ŻWIROWO-PIASKOWA 20cm

EGZEMPLARZ POKAZOWY
CHRONIONY PRAWEM AUTORSKIM
NIE MOŻE BYĆ SPRZEDAWANY
ORAZ STANOWIĆ LEGALNEJ PODSTAWY
POZWOLENIA NA BUDOWĘ I INNYCH DECYZJI

Powielnie i kopiowanie bez zezwolenia zbroniłone
(tekst jedn. Dz.U. z 2000r. Nr 80 poz. 904)

Pieczętka z najduje się na wszystkich stronach dokumentacji

 nowy dom projekty budowlane		26-200 Końskie ul. Kasanowska 18	
Temat:		BUDYNEK GOSPODARCZO - GARAŻOWY GC21	
Inwestor:			
Lokalizacja:			
Branża:		ARCHITEKTURA	Stadium: P B
Tytuł rys:		PRZEKRÓJ B - B	Data: 03-2007
Projektował:		Ryszard Skowron upr. bud. 356/KL/74	nr rys: A - 6
Opracował:		mgr inż. Artur Dorobczyński	Skala: 1:50
Adaptacja:			Podpis: _____ Data: _____